



ENGJAVELLIR 5A OG 5B HAFNARFIRÐI.

Byggingarfulltrúi
samþykkir erindið.
18 AUG. 2004
Bent skal á að um sé átt. Þessi samþykki erki erki.
Hafi enginn þjálfari eða annars þjálfari sýnt
um og skráningu þess. Þessi samþykki erki erki.
Byggingarfulltrúi Hafnarfirði
E. Kristján Einarsson

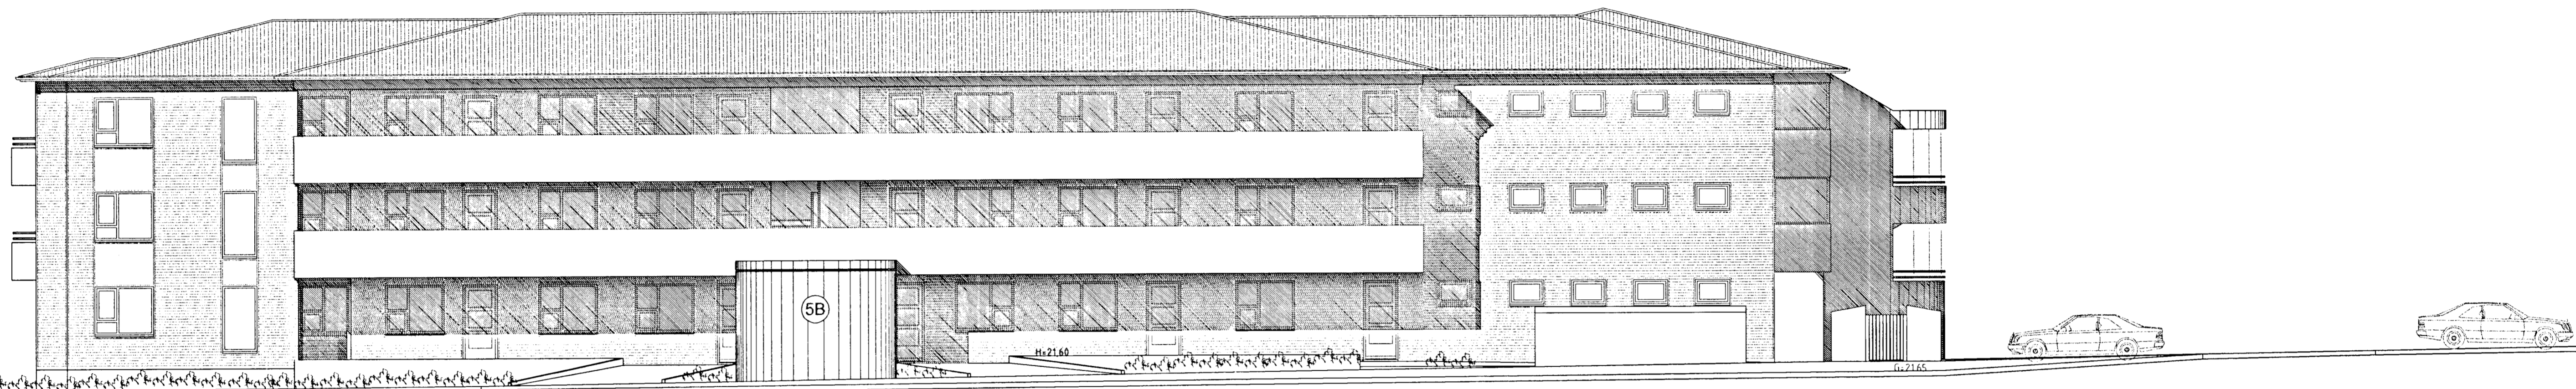

ÚTLIT AUSTUR MKV. 1:100.

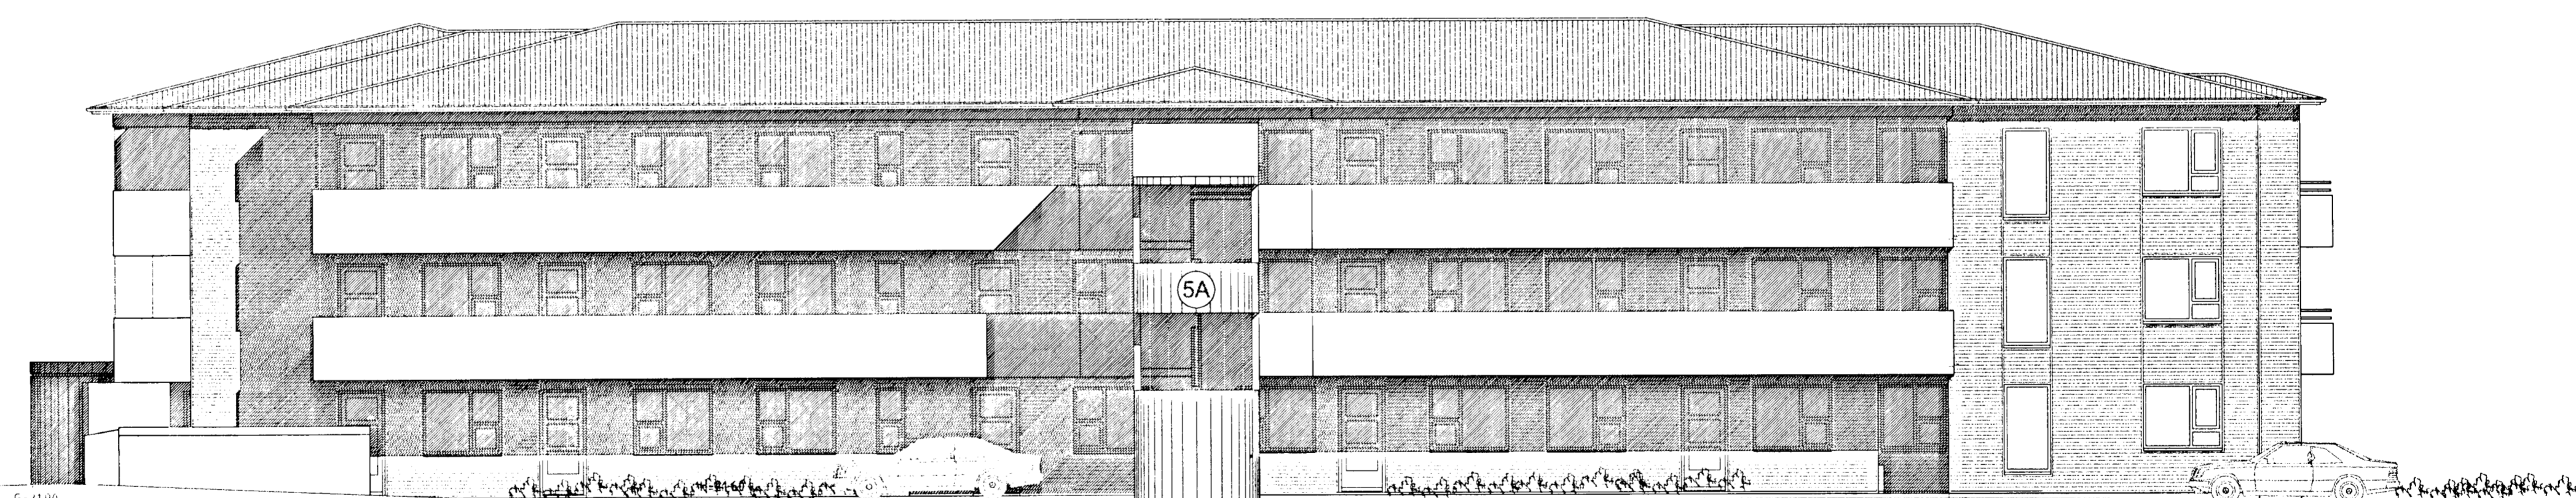

ÚTLIT NORÐUR MKV. 1:100.

Vardandi frekari málsetningar, sjá sérteikningar aðalhönnuðar í mkv. 150.
Séruppdrættir skulu unnir þegar aðaluppdrættir hafa verið samþykktir af byggingaryfirvöldum.

ENGJAVELLIR 5A OG 5B HAFNARFIRÐI.

Sigurður Þorvarðarson byggingafræðingur bfi.
Teiknistofan Strandgötu 11 220 Hafnarfirði.
Sími: 5651510. Netfang: teiknistofan@istlandia.is
STH teiknistofan ehf. kt. 510298-2769. Kf. aðalhönnuðar: 141250-4189

Skýringar:	Aðaluppdráttur.
Teikning:	Útlit austur & norður.
Mælikvæði:	1:100. Dagsetning: 24 nóvember 2003.
Undirskrift:	<i>Sigurður Þorvarðarson</i>
Blað nr.:	6 af 9.
Breytt:	Þakkanti breytt 04.08.2004.