

Byggingarfulltrúi
samþykkir erindið.

22 MARS 2004



Bent skal á að samþykkt þessi verður ekki virk
fyrir en eftir þinglýsingu eignaskiptaþyflýsingar-
limar og skráningu hennar hjá Pateignamatú ríkisins.
Byggingarfulltrúinn í Hafnarfirði
Fh. Kristján Þórarinnsson

Blað 2 af 3

pr. pr. GUNNAR OG ÓLAFUR EHF.
KT. 020102-4430


Ólafur S. Valbjörn
Stofur Valbjörn

Jón S. Árnason
Byggingaverktakar ehf.
Kt. 331001-2480

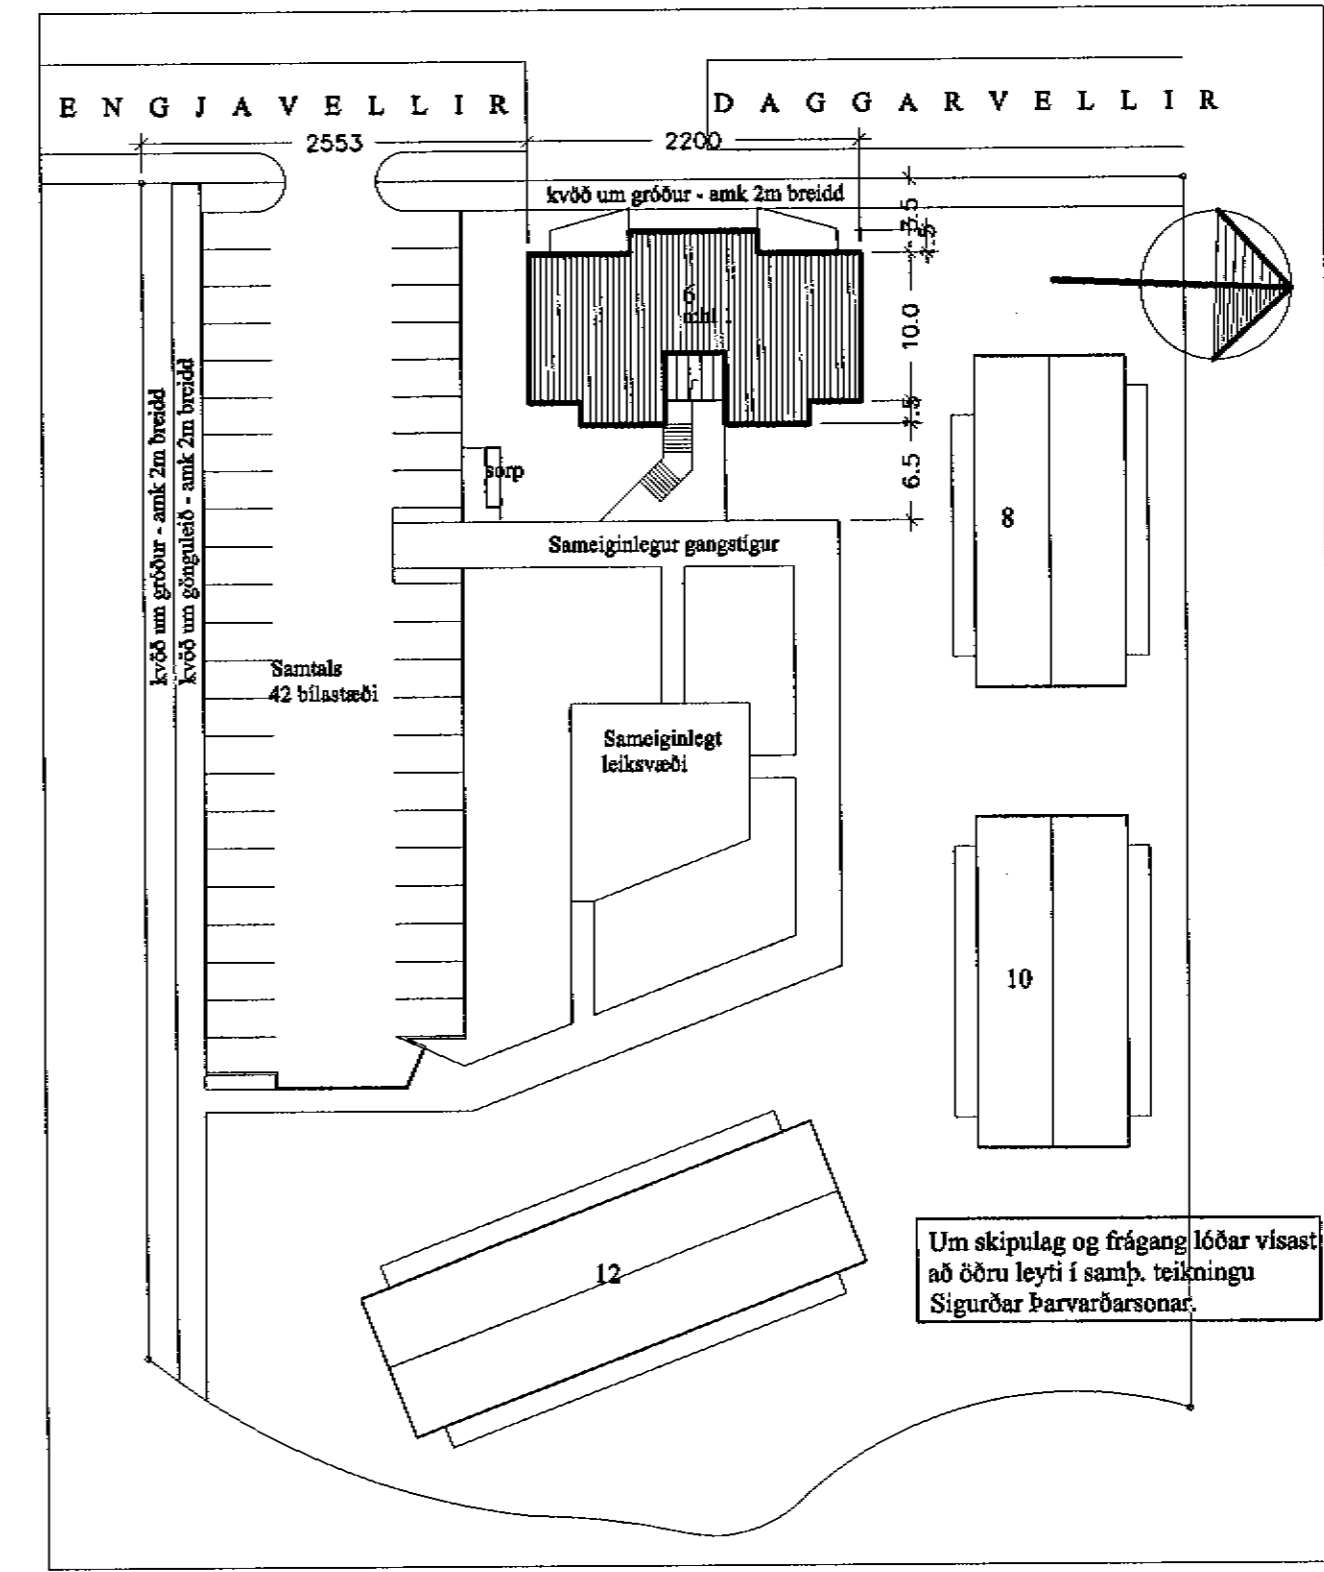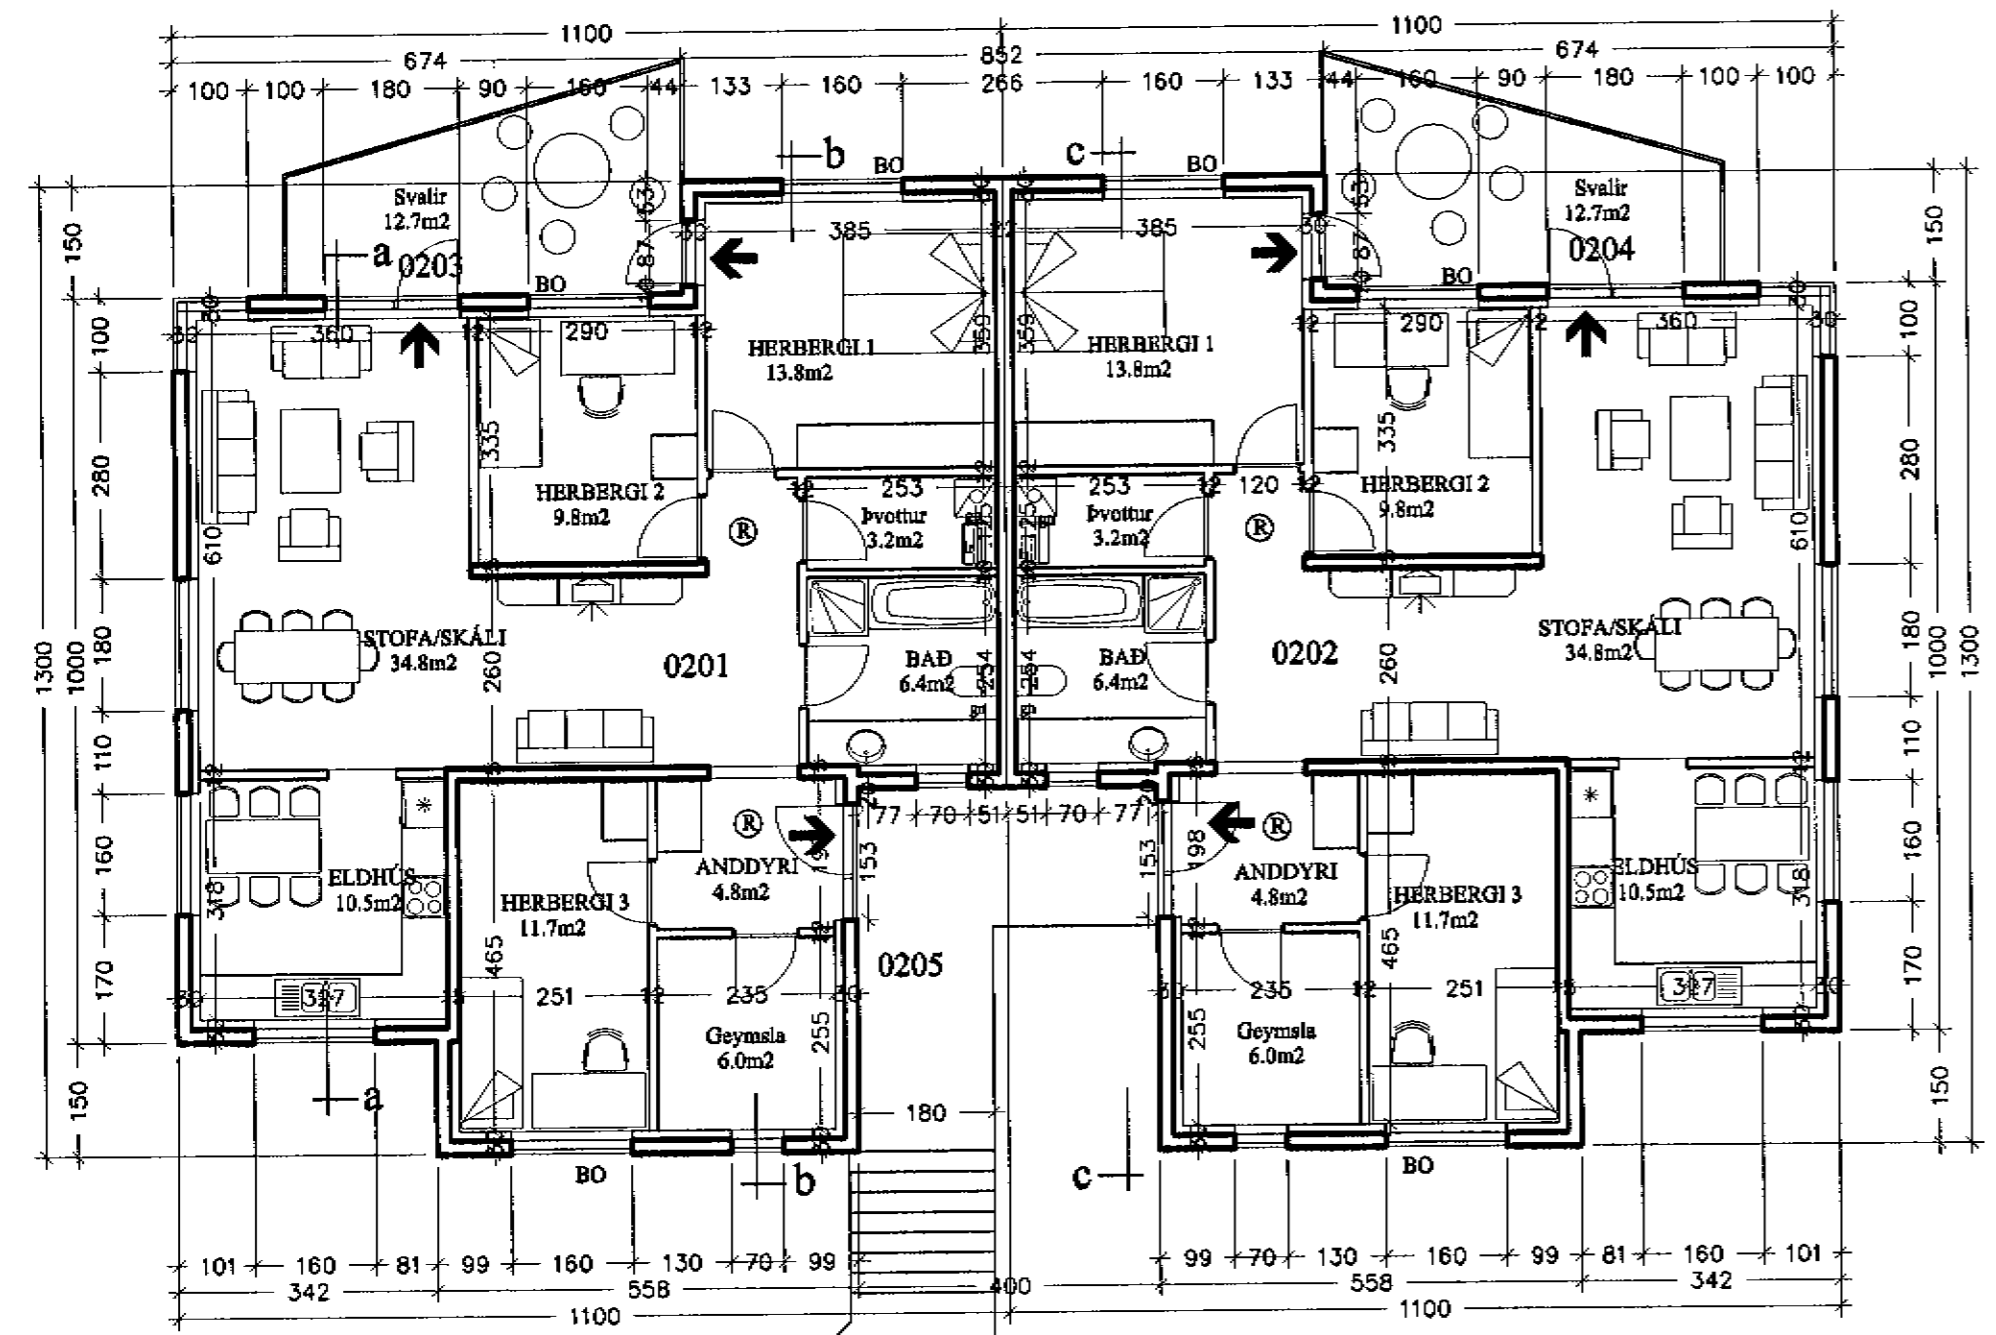


AFSTÖÐUMYND 1:500

GRUNNMYND 3 HÆÐ 1:100
www.rubissoftware.com - Demo Version

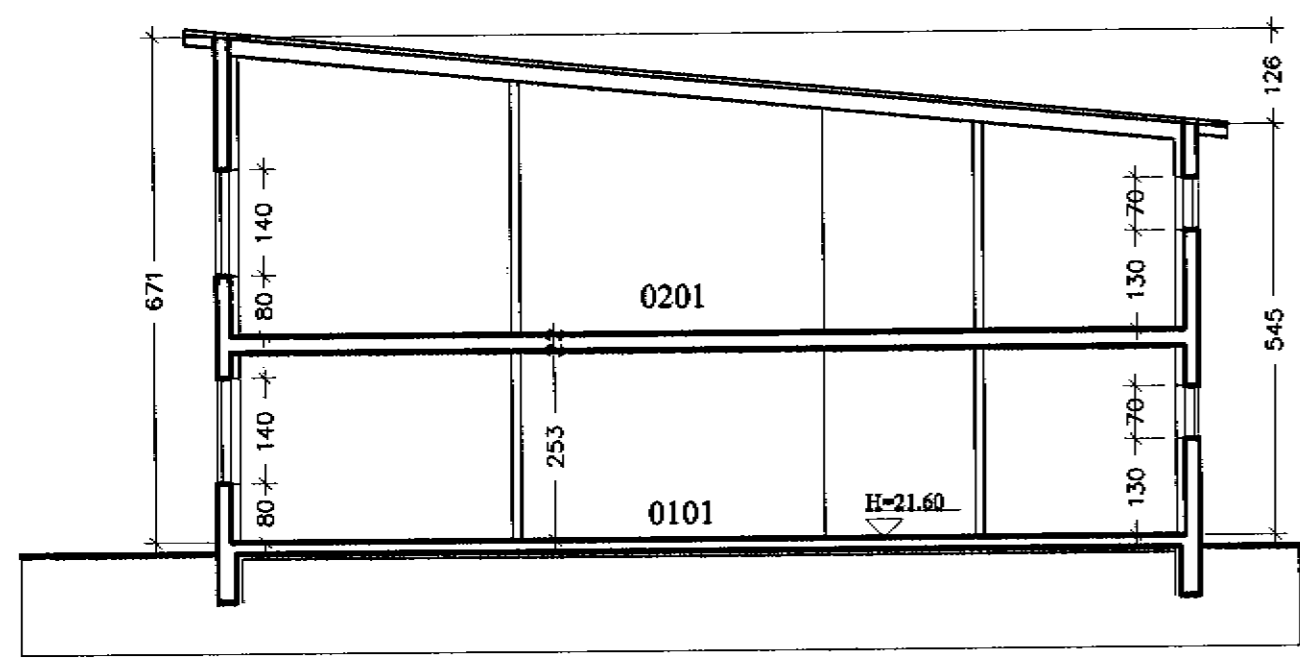

SNEIÐING a-a 1:100

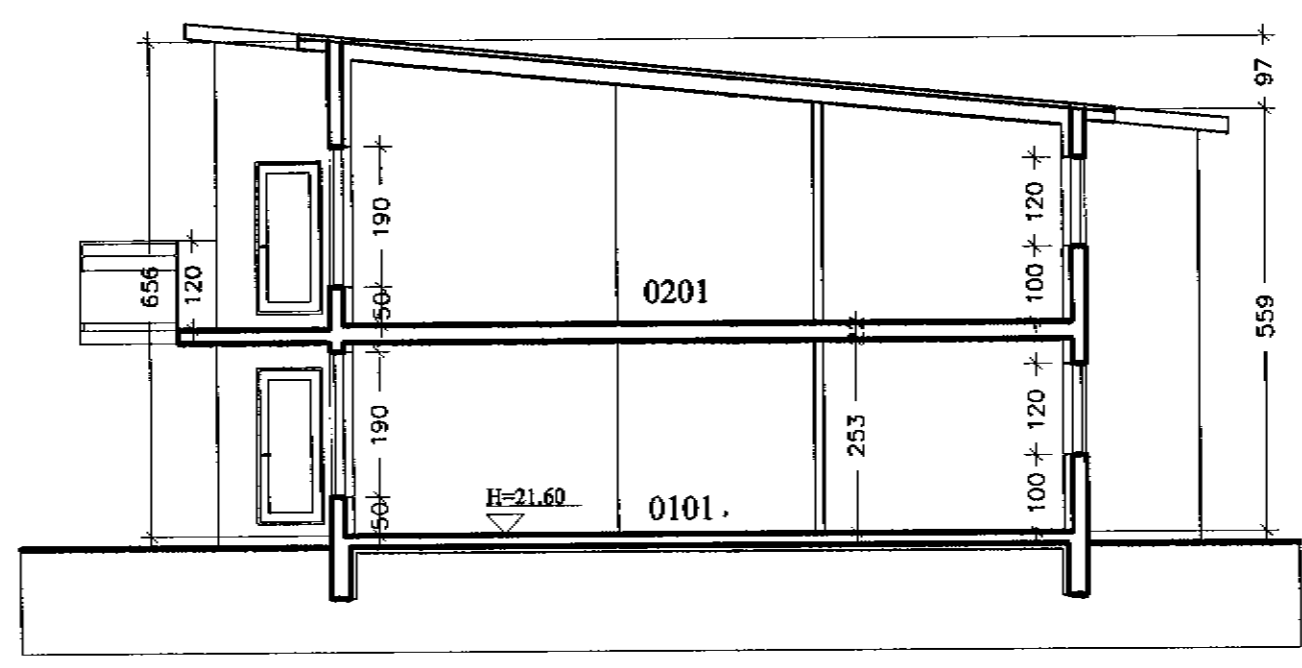

SNEIÐING b-b 1:100

verkefni:
Engjaveilir 6, Hafn.

heita teikningar
Grunnmynd, sneiðingar
Afstöðumynd
dagur
20.1.2004

nr.
1:100
1:500
A 102

Ársæll Vignisson Arkitekt
kt. 101 255-3369
Strandgata 26-28
220 Hafnarfjörður 555 4795

10.3.2004 *[Signature]*