


Byggingarfulltrúi
samþykkir erindið.


22 MARS 2004

Bent skal á að samþykki þessi verður ekki virk
fyrr en eftir þinglýsingu eignaskiptafyrirséningar-
innar og skráningu hennar hjá Fasteignamáli ríkisins.
Byggingarfulltrúinn í Hafnarfirði
F.h. Kristján Þórarinnsson


Blað 3 af 3

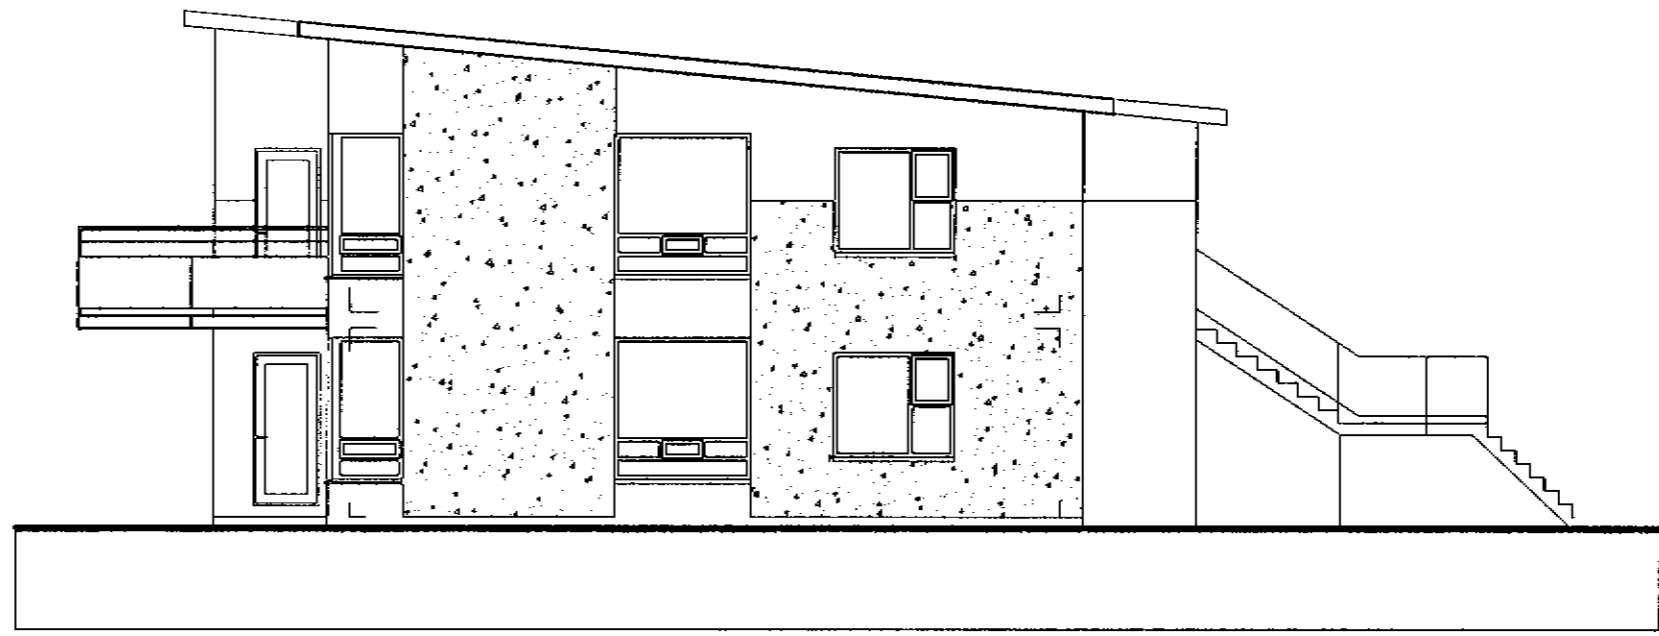


ÚTLIT NORÐUR 1:100

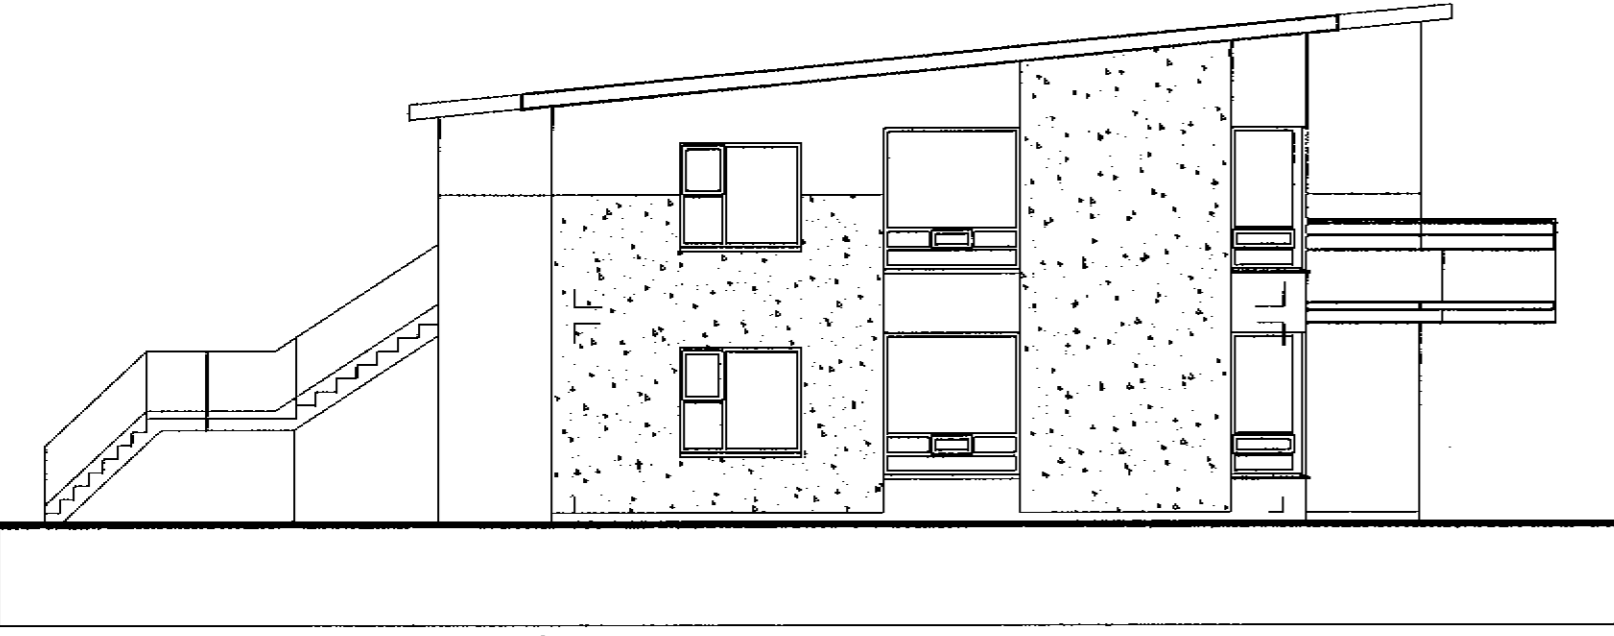


ÚTLIT SUÐUR 1:100

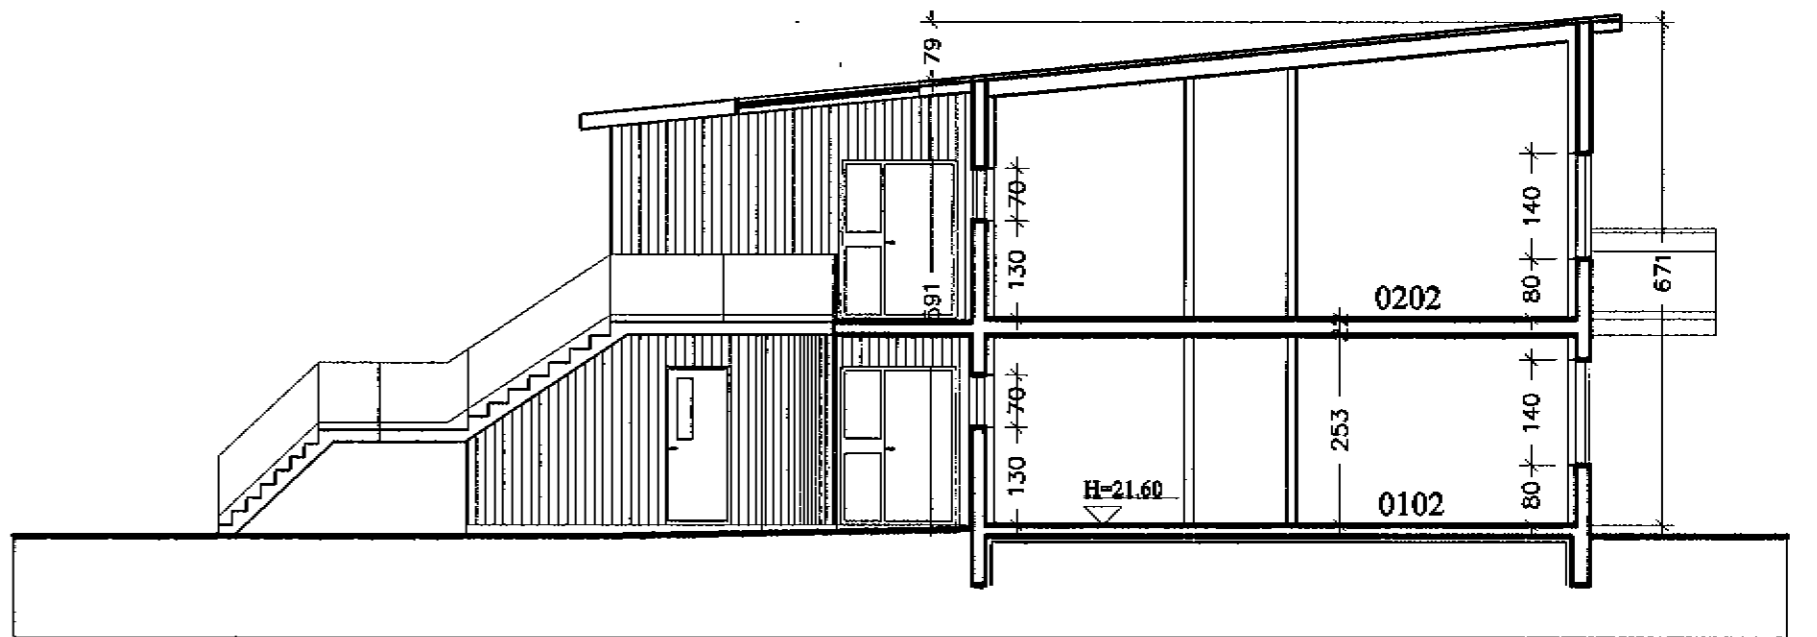

SNEIÐING c-c 1:100

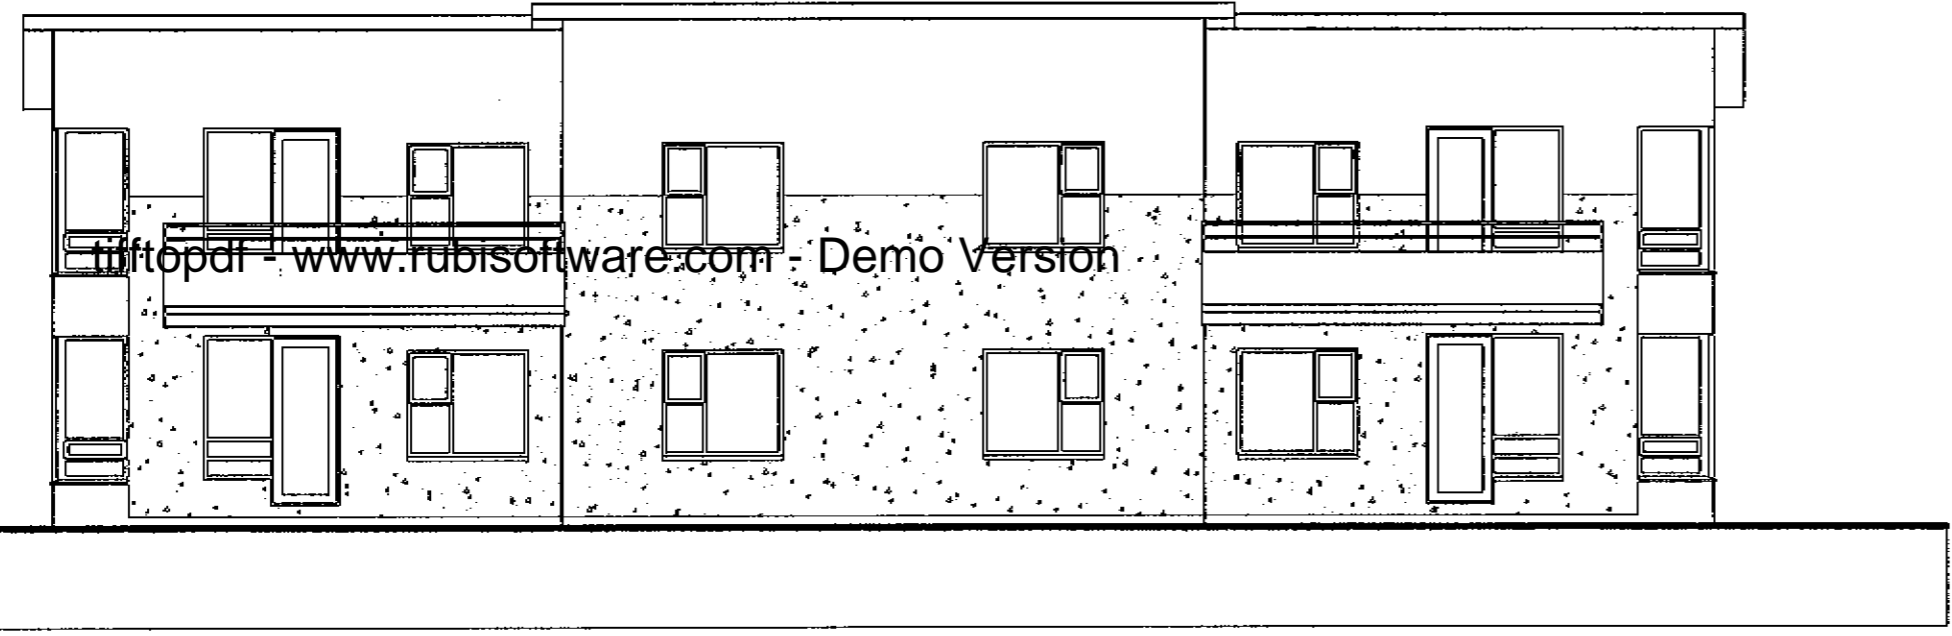

ÚTLIT AUSTUR 1:100

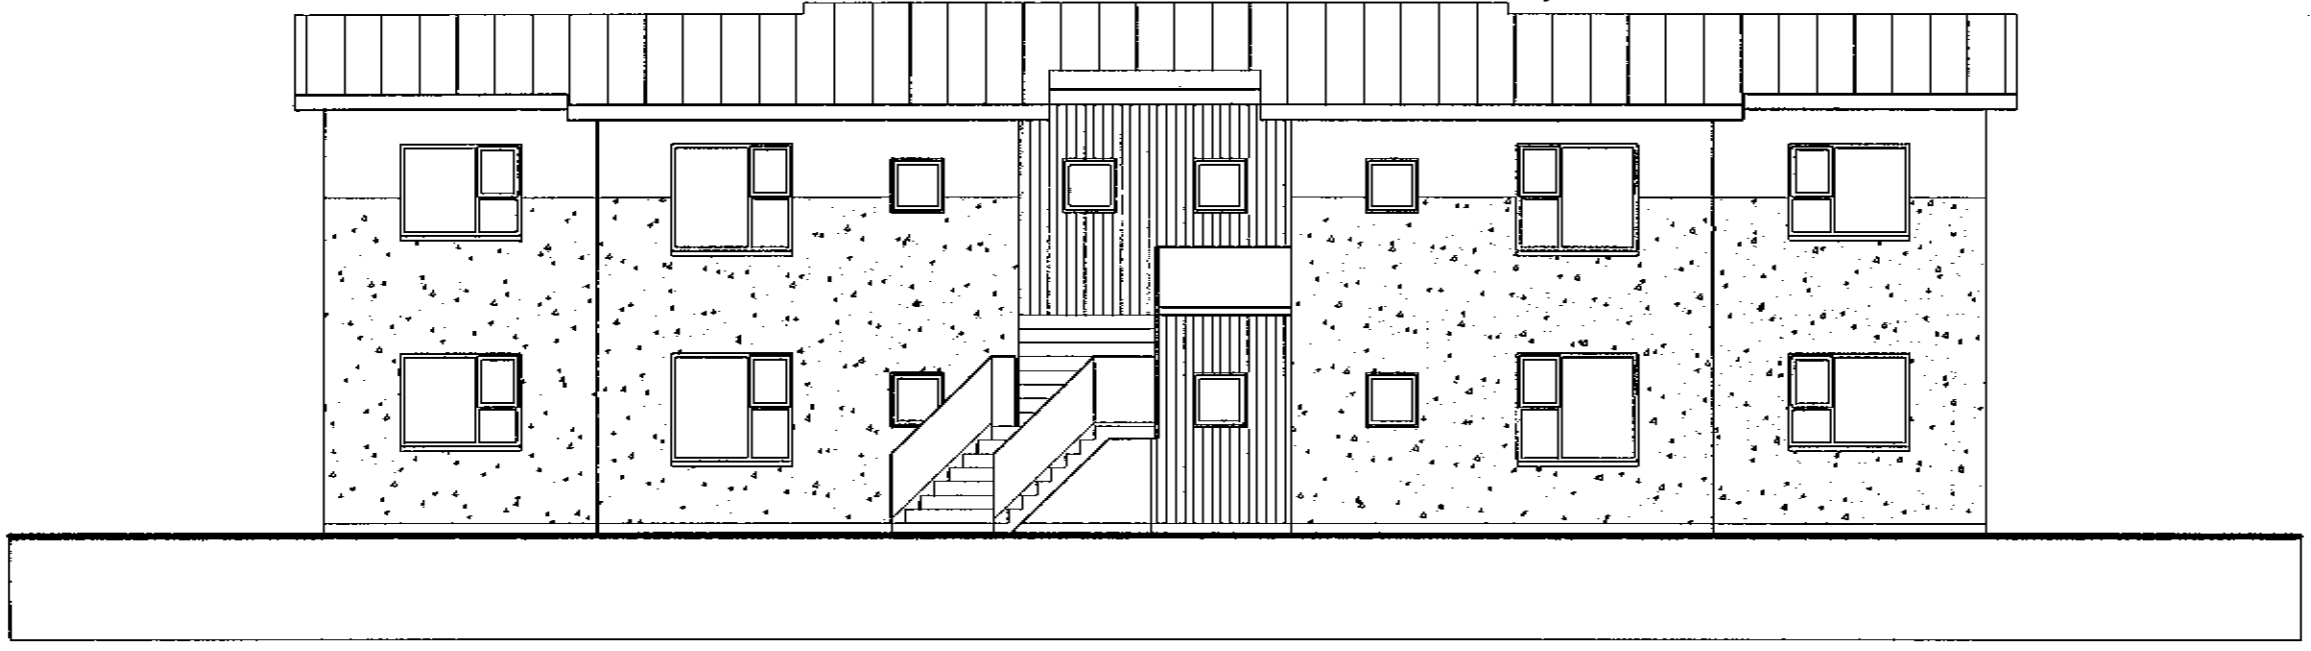

ÚTLIT VESTUR 1:100

Handwritten signature: Gunnar og Ólafur Eir
Gunnar og Ólafur Eir
Kt. 630122-4430
Handwritten signature: Stefur Velh
Stefur Velh
Handwritten signature: Jon S. Gunnarsson
Jon S. Gunnarsson
Byggingarverkfræðingur
Kt: 591001-2480

verkhelti
Engjaveilir 6, Hafn.

þessi teikningar
Útlit, sneiðing m.b.v. 1:100
dags 20.1.2004 Nr. A 103

Ársaell Vignisson Arkitekt
kt. 101255-3369
Strandgata 26-28
220 Hafnarfjörður 555 4795

10.3.2004 *Handwritten signature*