




Samþykkt þann

17 MARS 2003

Byggingafulltrúinn í Hafnarfirði
F.h. Kristján Þórarinnsson

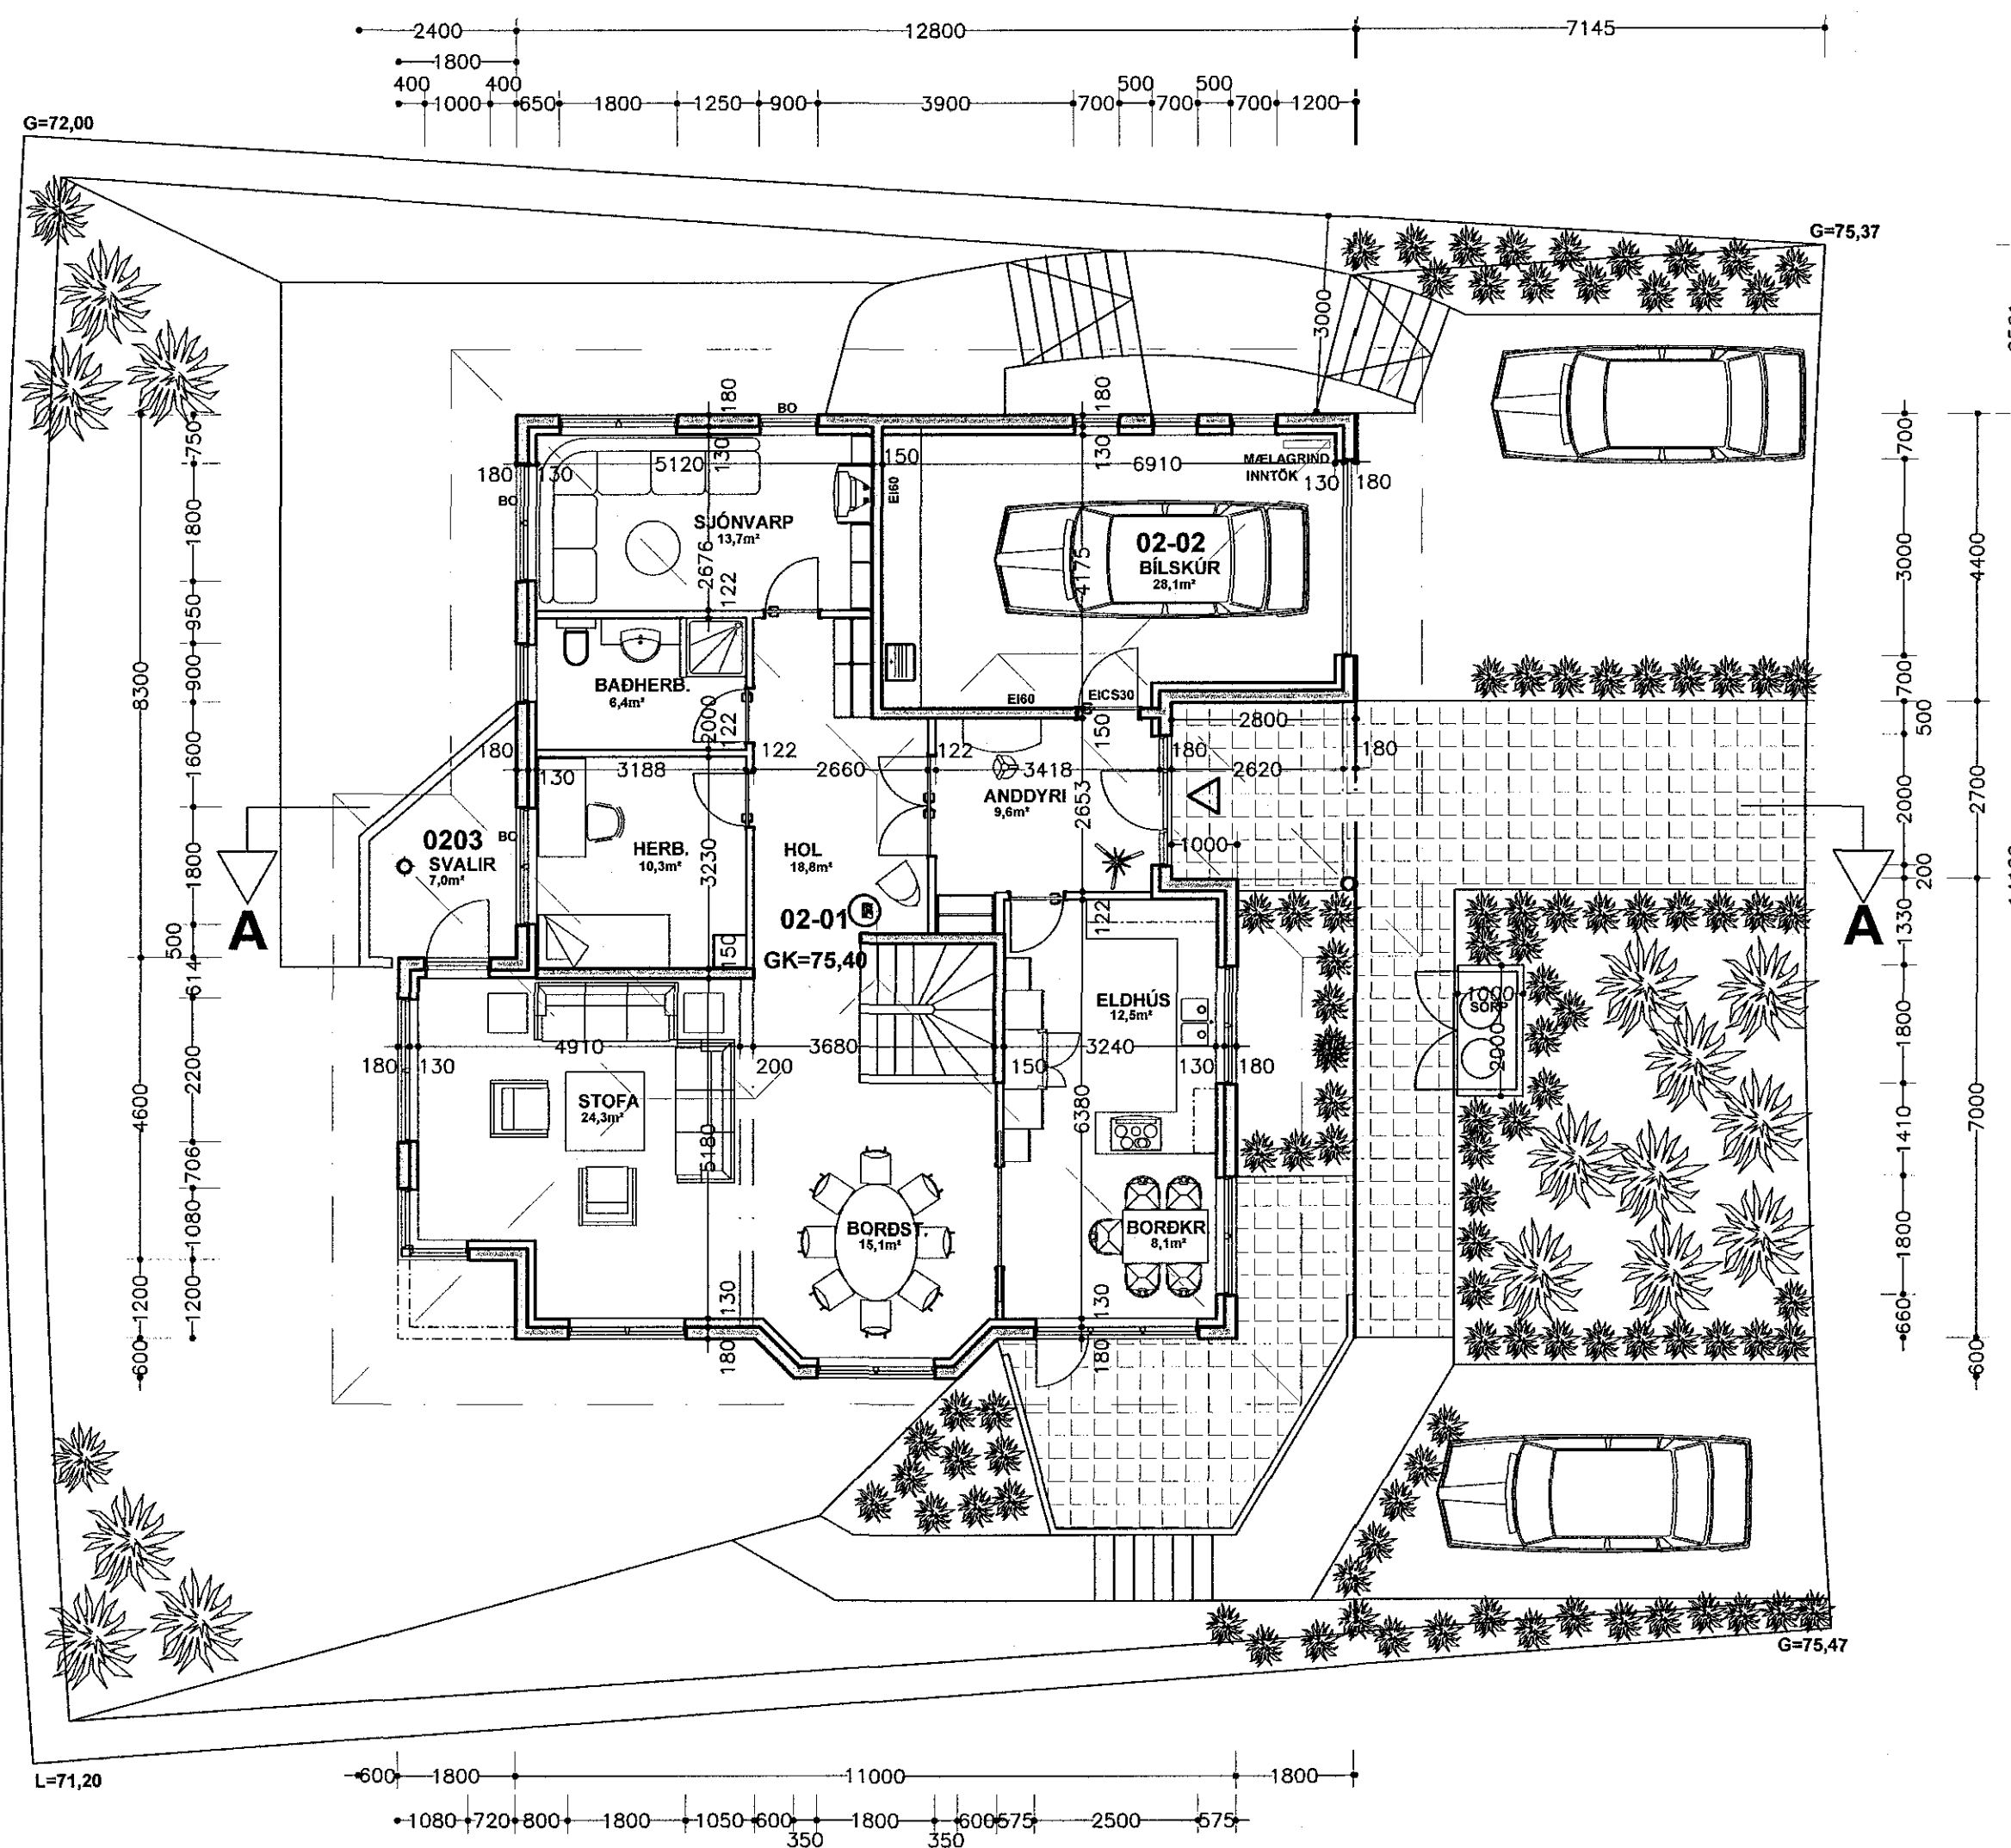

Grunnmynd 2. hæð

Erluás 11

Grunnmynd 2. hæð

kvarði 1:100

tekn. nr. 2

Breytt dags.	Eðli breytinga	Breytt dags.	Eðli breytinga	Breytt dags.	Eðli breytinga	Breytt dags.	Eðli breytinga
				10.03.2003	Innrétting 1. og 2. hæðar	21.08.2001	Athugasemdir byggingaf.tr.

Ingi Gunnar Þórðarson byggingafræðingur bfi kt. 280453-3239
 Smiðjuvegi 11 200 Kópavogi sími 554 3523, 897 3523
 fax 554 35 23 netfang: igth@simnet.is

dags. 16.08.2001
 bregytt: 10.03.2003

