




Samþykkt þann


17 MARS 2003

Byggingafulltrúinn í Hafnarfirði
F.h. Kristján Þórarinnsson

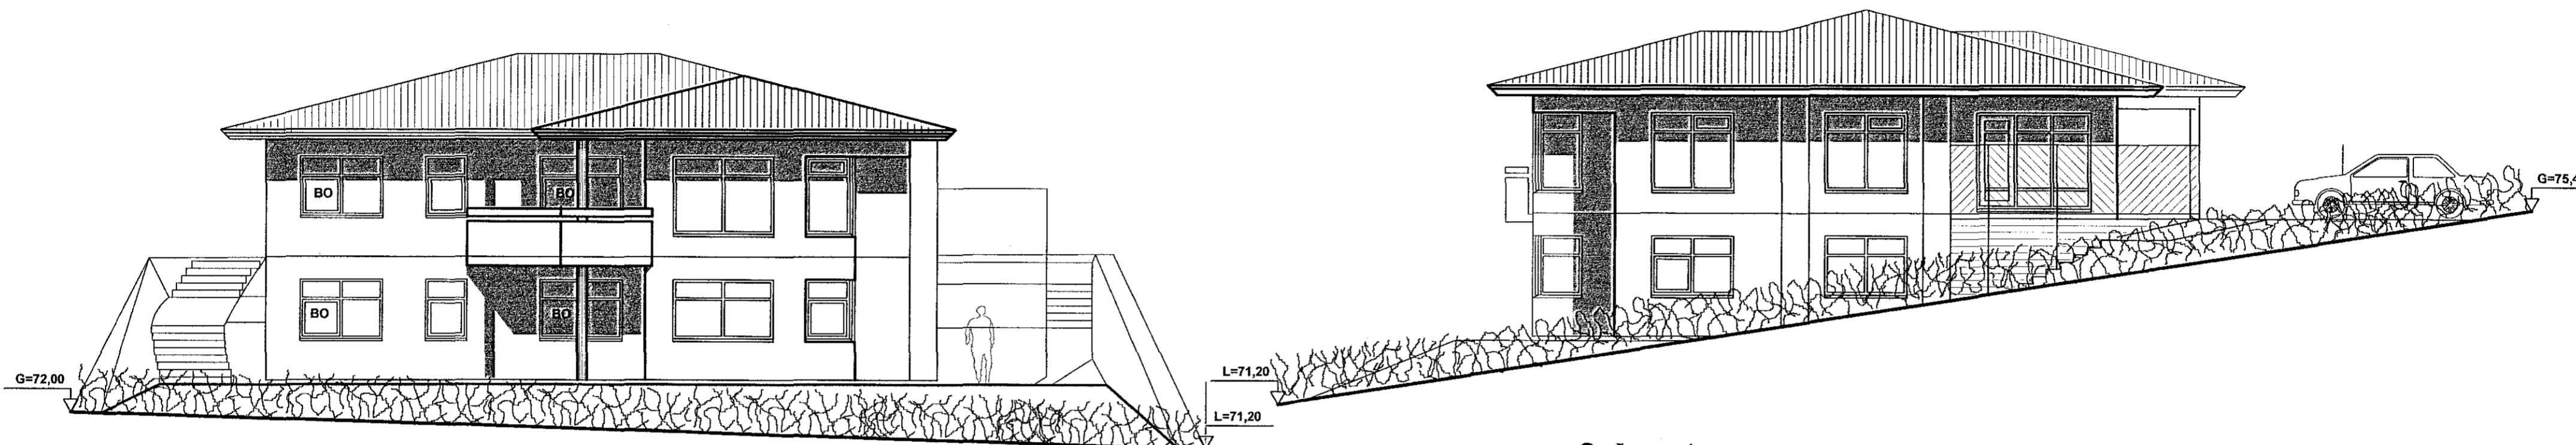

Suð-vestur

Suð- austur

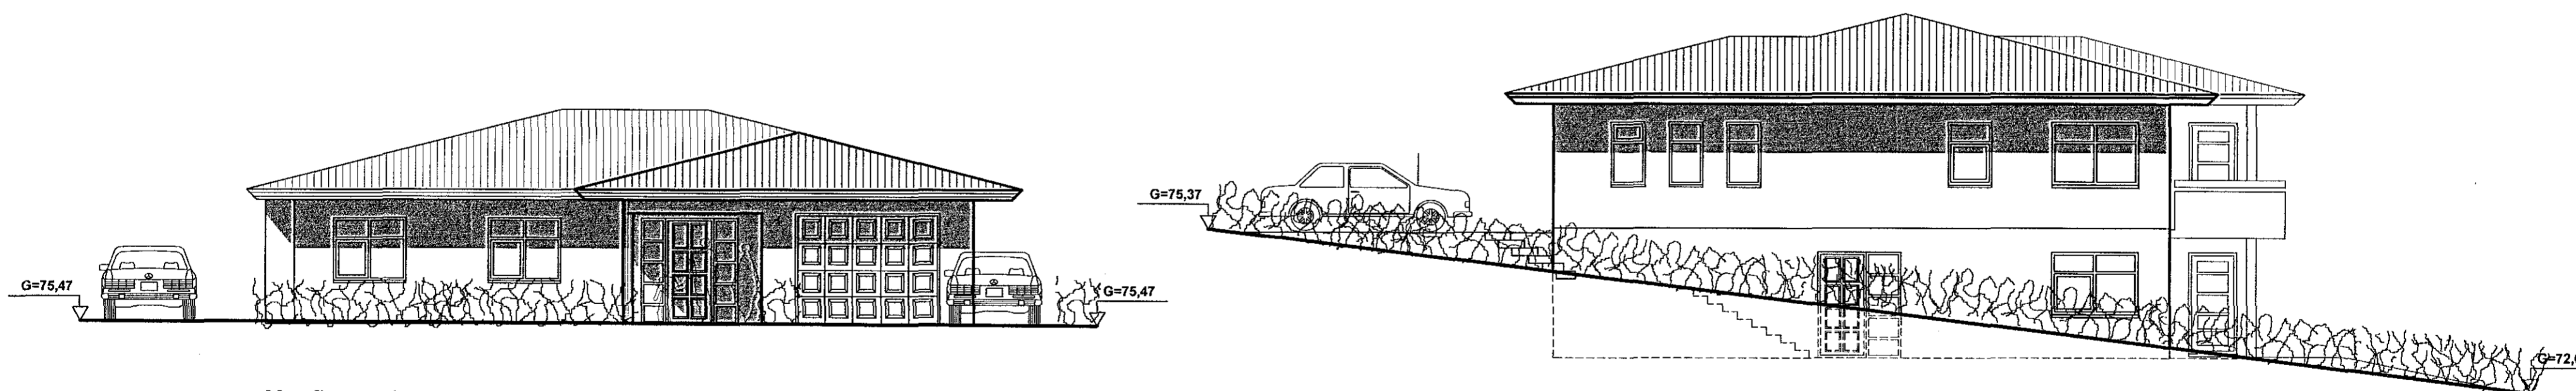

Norð- austur

Norð- vestur

Erluás 11



Breytt dags.	Eðli breytinga	Breytt dags.	Eðli breytinga	Breytt dags.	Eðli breytinga	Breytt dags.	Eðli breytinga	Ótlit	kvarði 1:100	teikn. nr. 3
		10.03.2003	Innrétting 1. og 2. hæðar	21.08.2001	Athugasemdir byggingaf.tr.			Ingi Gunnar Þórðarson byggingafræðingur bfi kt. 280453-3239 Smiðjuvegi 11 200 Kópavogi sími 554 3523, 897 3523 fax 554 35 23 netfang: igth@simnet.is	dags. 16.08.2001	breytt 10.03.2003