




Samþykkt þann

17 MARS 2003

Byggingafrúinn / Hafnarfirði
F.h. Kristján Þórarinnsson

HP

Úr Gildi

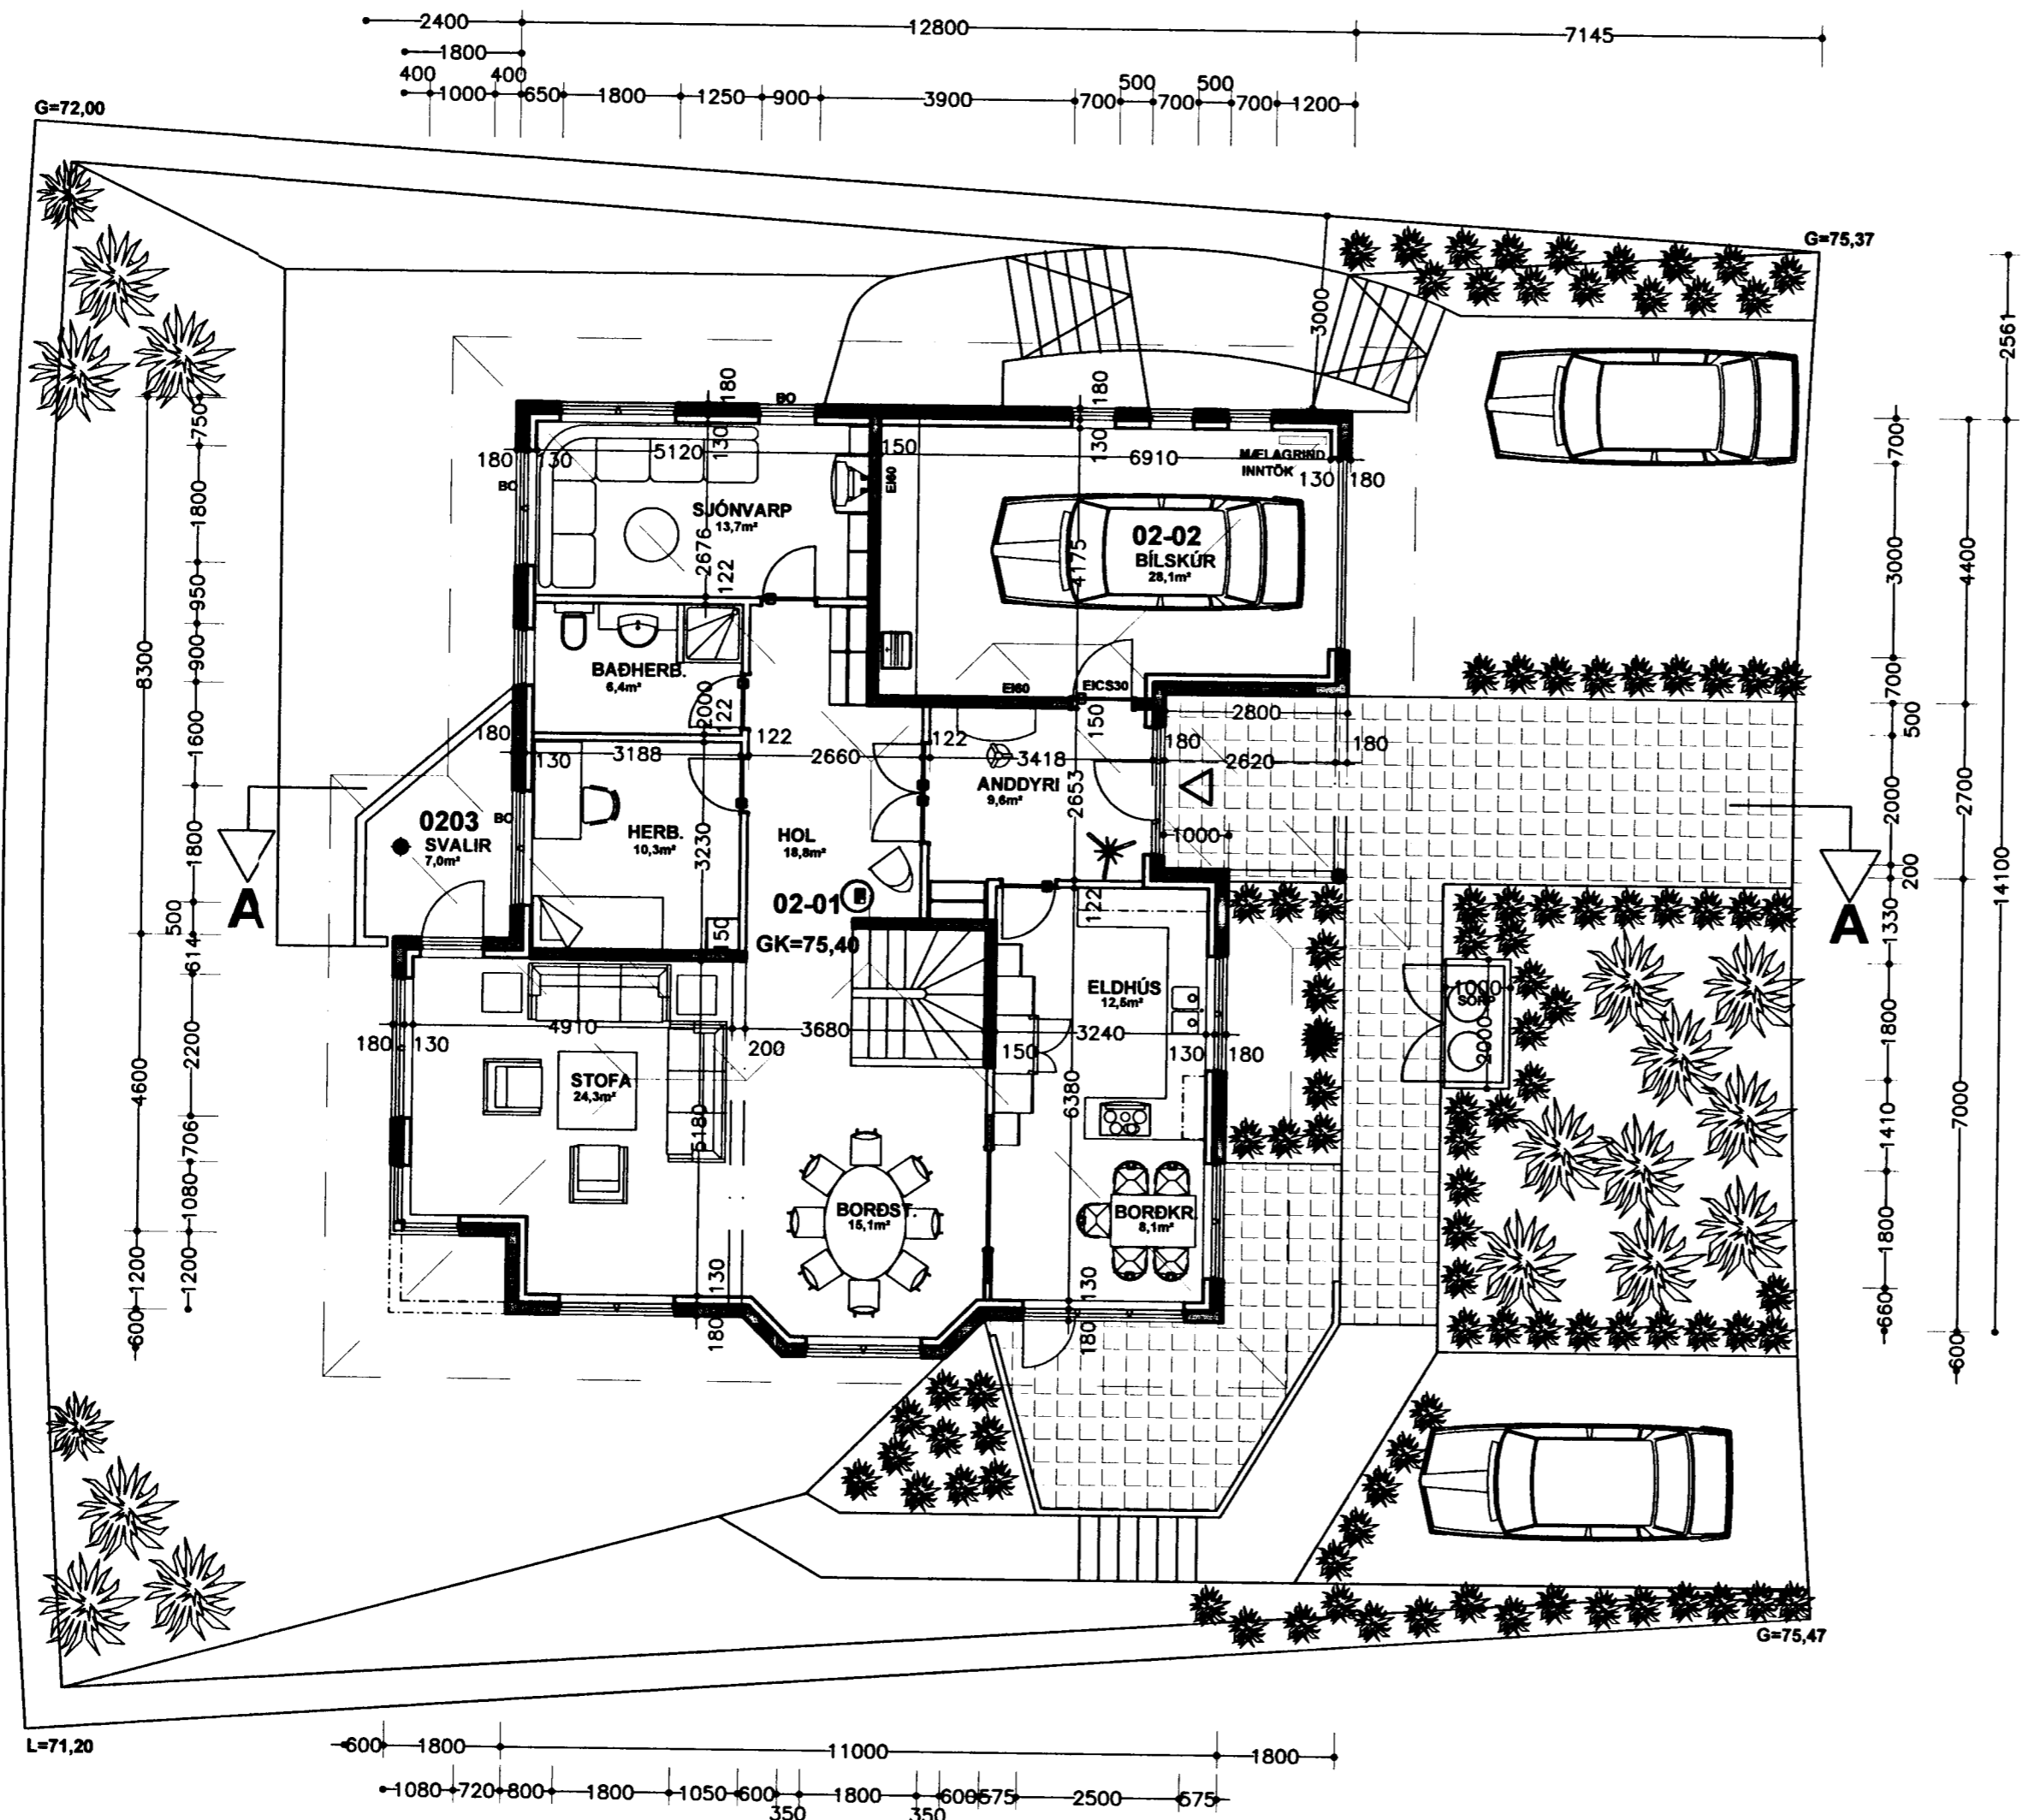

Grunnmynd 2. hæð

Erluás 11

Grunnmynd 2. hæð

kvarði 1:100

teikn. nr. 2

Ingi Gunnar Þórðarson byggingafræðingur bff kt. 280453-3239
Smiðjuvegi 11 200 Kópavogi sími 554 3523, 897 3523
fax 554 35 23 netfang: igth@simnet.is

dags. 16.08.2001 breytt: 10.03.2003

HP



Breytt dags.	Eðli breytinga	Breytt dags.	Eðli breytinga	Breytt dags.	Eðli breytinga	Breytt dags.	Eðli breytinga
				10.03.2003	Innrétting 1. og 2. hæðar	21.08.2001	Athugasemdir byggingaf.tr.