



Samþykkt þann

17 MARS 2003

Byggingafulltrúinn / Hafnarfirði
F.h. Kristján Þórarinnsson

KJP

Úr Gildi




Suð-vestur



Suð-austur



Norð-austur

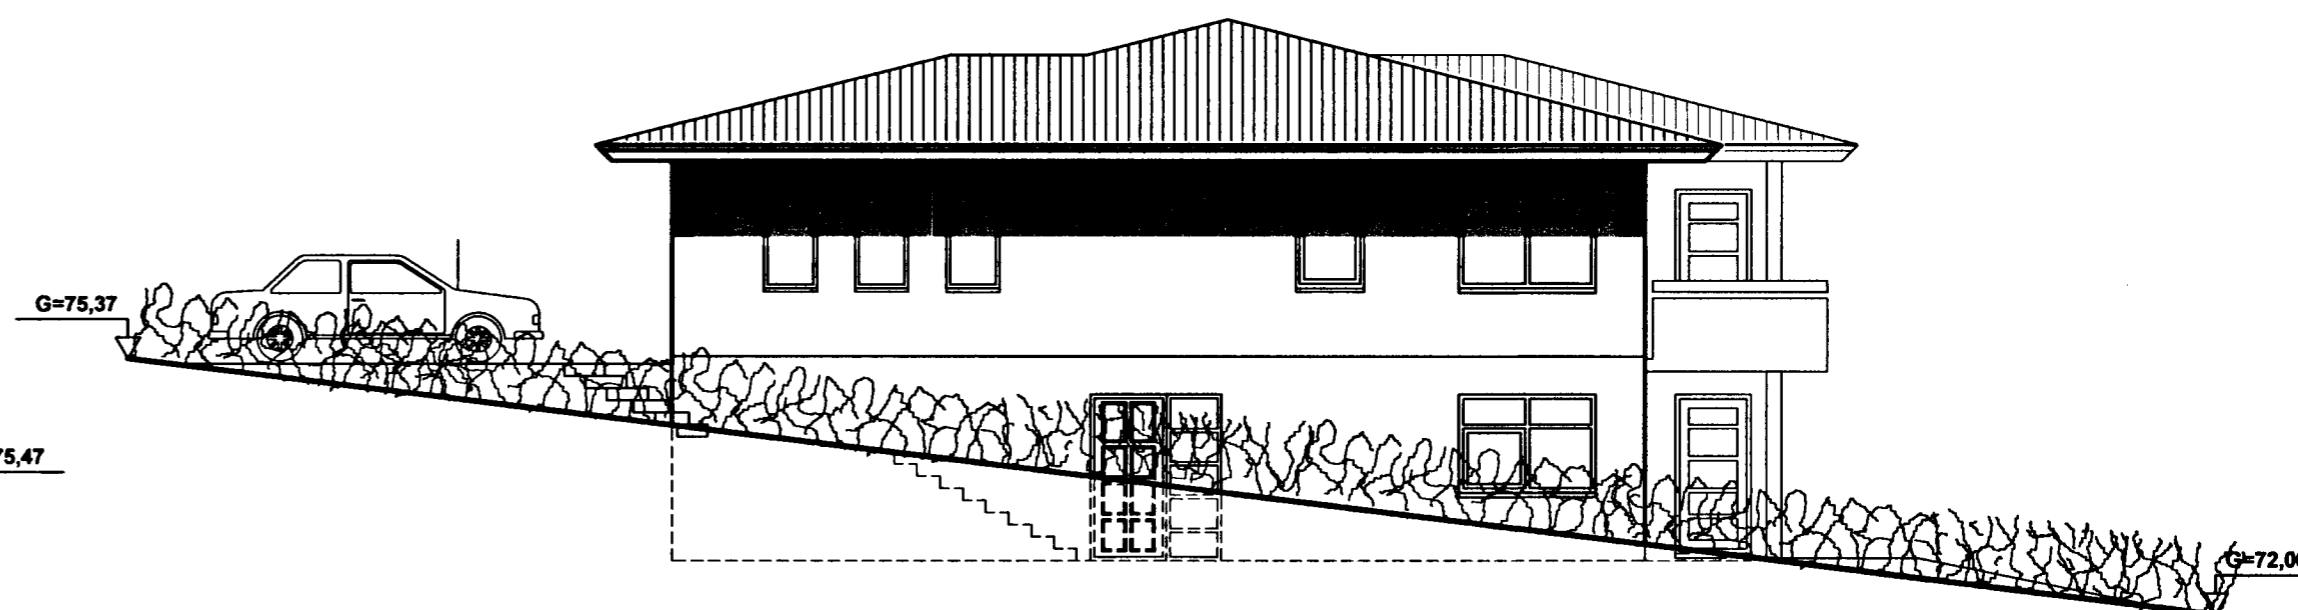

Norð-vestur

Erluás 11

Útlit

kvarði 1:100

teikn. nr. 3

Breytt dags.	Eðli breytinga	Breytt dags.	Eðli breytinga	Breytt dags.	Eðli breytinga	Breytt dags.	Eðli breytinga
		10.03.2003	Innrétting 1. og 2. hæðar	21.08.2001	Athugasemdir byggingaf.tr.		

Ingi Gunnar Þórðarson byggingafræðingur bff kt. 280453-3239
 Smiðjuvegi 11 200 Kópavogi sími 554 3523, 897 3523
 fax 554 35 23 netfang: igh@simnet.is

dags. 16.08.2001
 preytt: 10.03.2003

[Signatures]

