


Samþykkt hafi:  
 Byggingarstjórnir  
 Erlendur Tjarnarson




Suð-vestur



Suð- austur

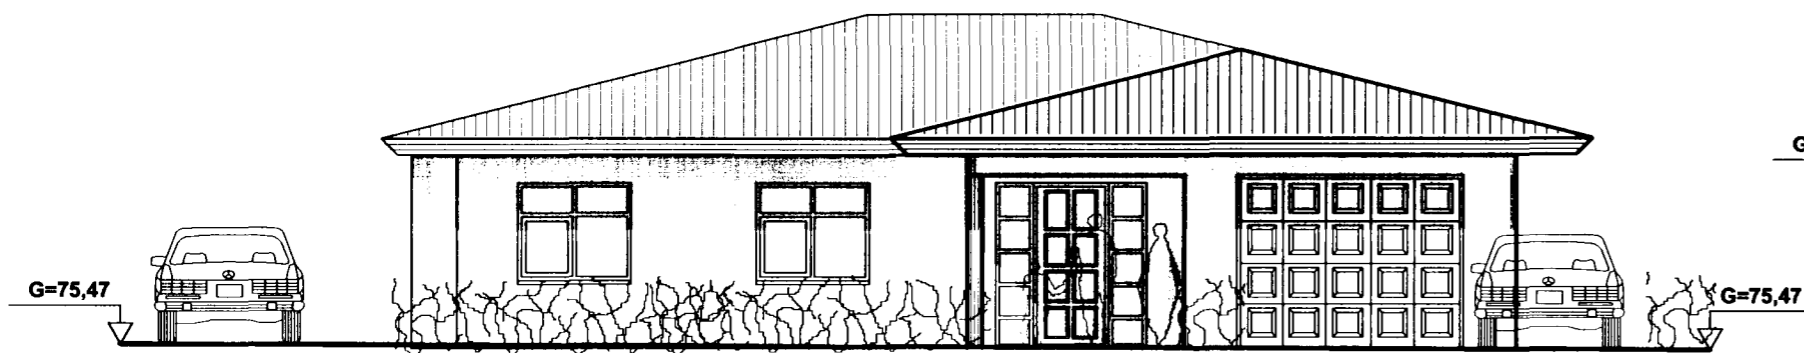

Norð- austur

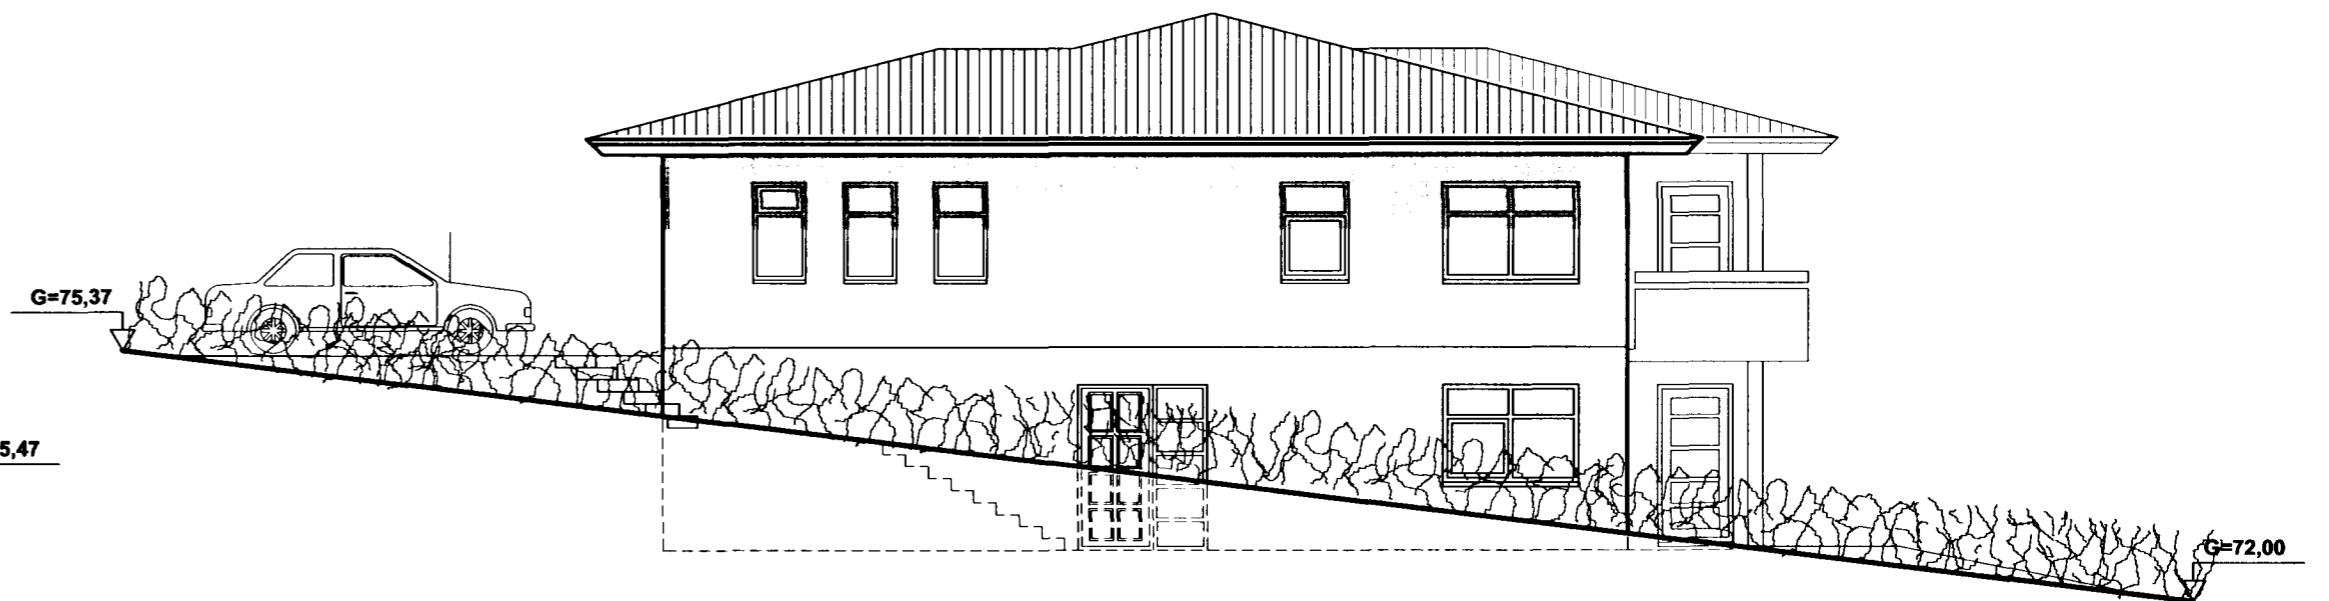

Norð- vestur

Erluás 11

Útlit

kvarði 1:100

teikn. nr. 3

Breytt dags.	Eðli breytinga	Breytt dags.	Eðli breytinga	Breytt dags.	Eðli breytinga	Breytt dags.	Eðli breytinga
				21.08.2001	Athugasemdir byggingaf.tr.		

Ingi Gunnar Þórðarson byggingafræðingur bfi kt. 280453-3239  
 Smiðjuvegi 11 200 Kópavogi sími 554 3523, 897 3523  
 fax 554 35 23 netfang: igth@simnet.is

dags. 18.08.2001  
 breytt: 21.08.2001

