

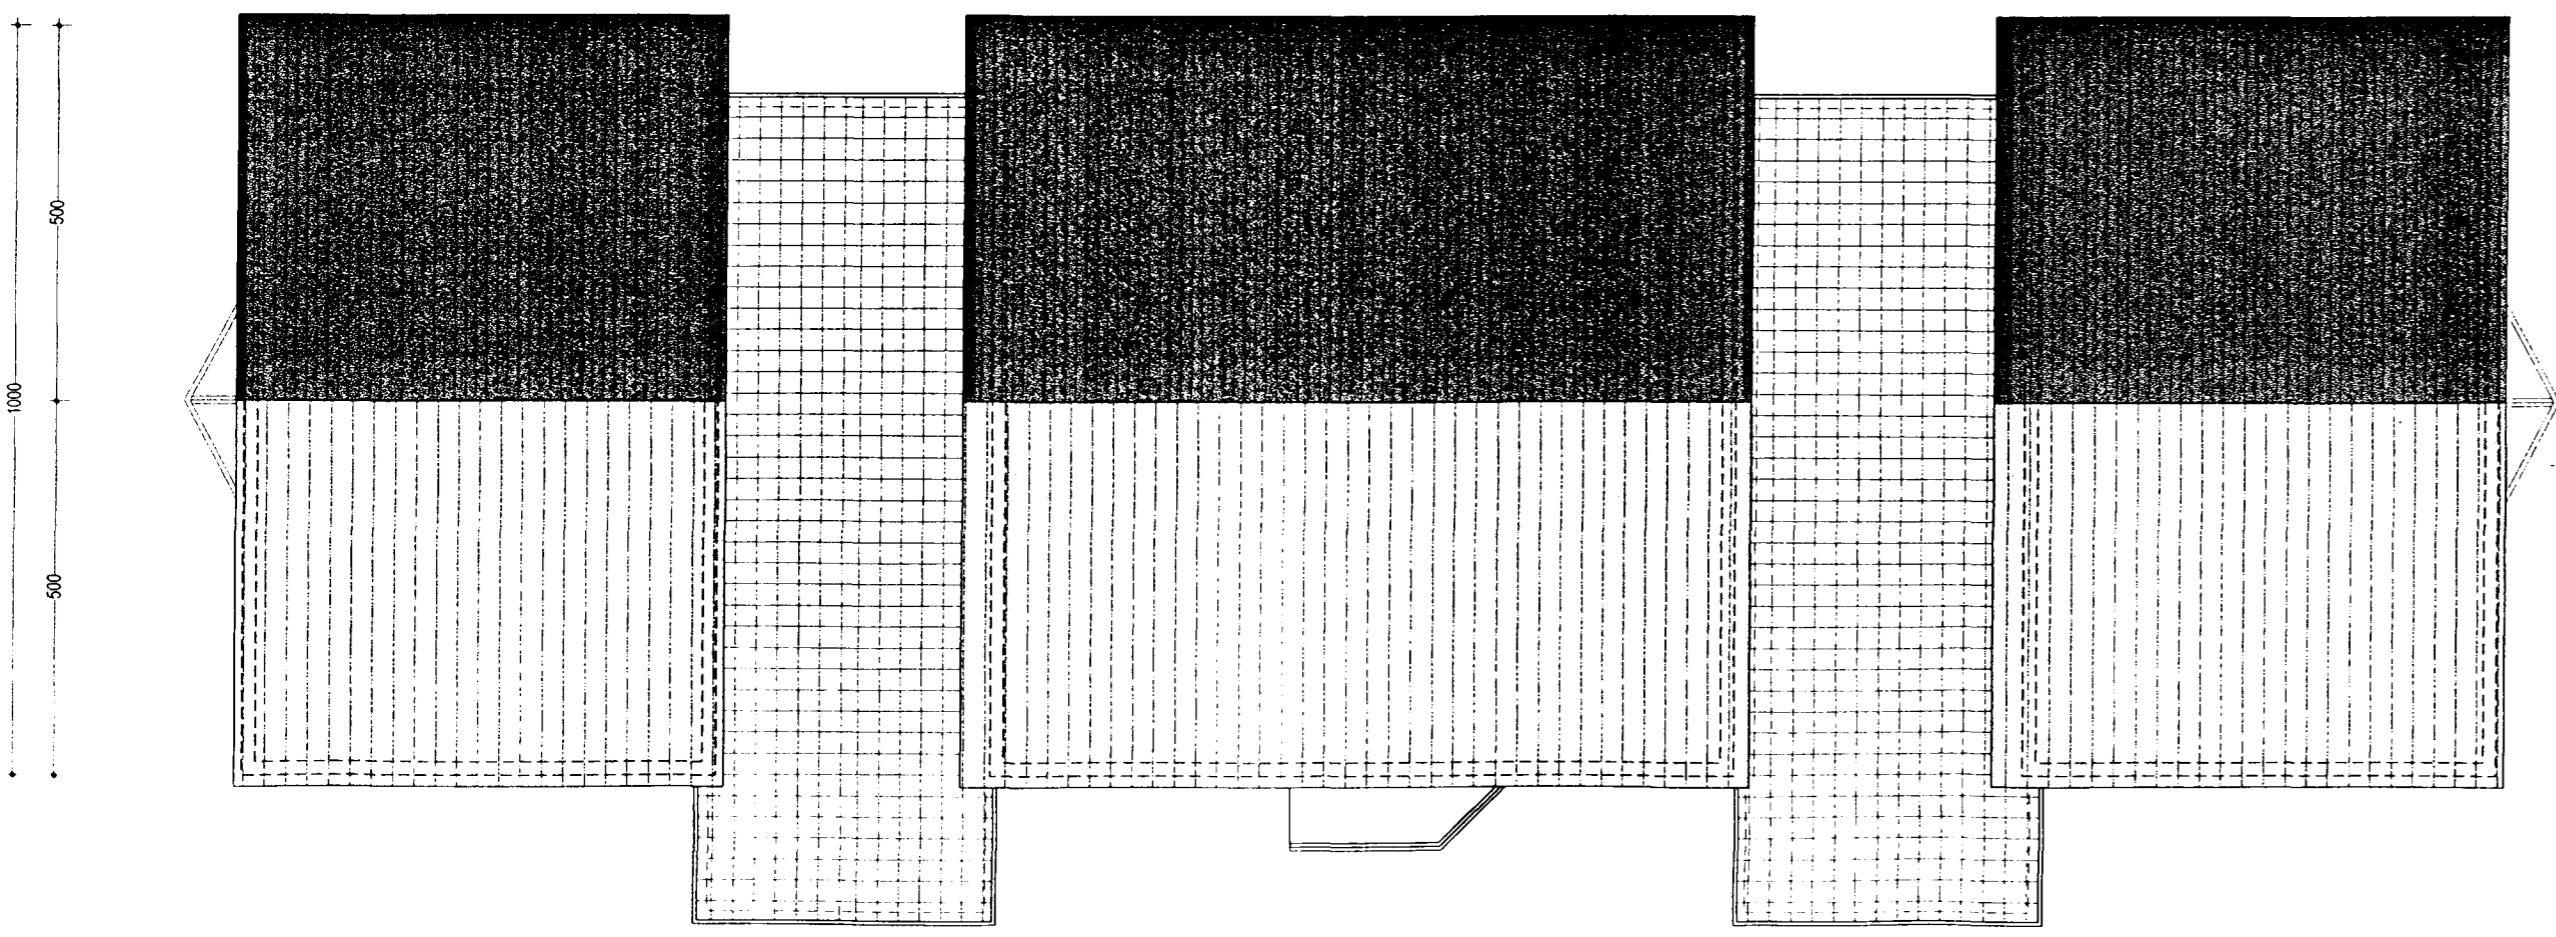
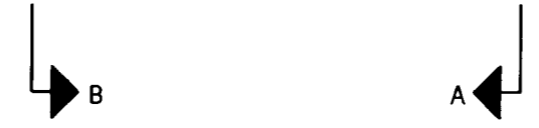


GRUNNMYND (efri hæð)

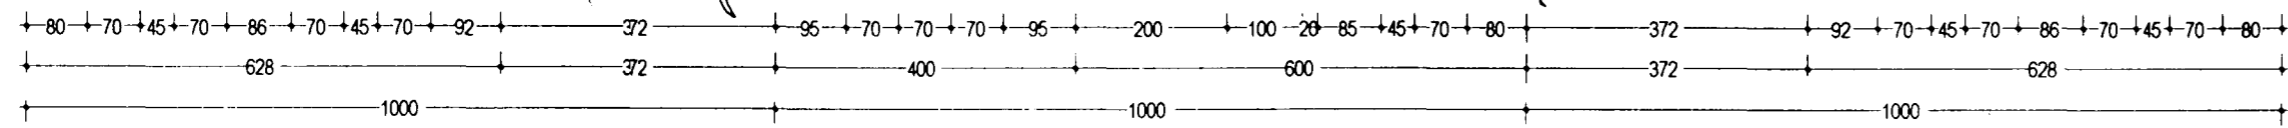

PAKMYND

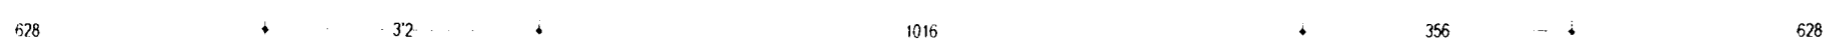

Samþykkt bann
 0
 Byggingarfræðingur
 Erluás 8-10-12
 Erluás 8-10-12
 Erluás 8-10-12

notist ekki sem vinnuteikning

Stutt byggingarlýsing:
 Húsin eru steinsteypt á hefðbundinn hátt, einangruð að innan. Múrhúðuð að utan

Gólf á 1. hæð er úr steinsteypu o einangrast með 75 mm einangrunarplast með rúmpýngd 24 kg. og með rakavarmtægi úr víðurkenndri plastfilmu. Undirstöðuveggir eru einangraðir 50 sm niður fyrir botnplátu með 75 einangrunarplasti.

Þak er mænispak með 20° halla. Þaksperrur eru heiklaeddard með 25/125 mm borðviði, þakpappa og þakstáli. Einangrun í þak er steinull. Loftrásarmýri yfir einangrun > 25 mm, þar undir er vindpappi < 20 Undir einangrun rakavörn PAM > 500

Í gluggum er tvöfalt K-einangrunargler, 12 mm loftbil í föstum gluggum, en 9 mm loftbil í opnanlegum gluggafögum og hurðum.

Stærð og gerð björgunaropa skal vera samkv. 159. gr. í byggingarreglugerð.

Litaval utanhúss gerist í samráði við aðalhönnuð húsanna. Áformað er að múrhúðun sé máluð í ljósum lit, en þakstál og þakkantar séu í gráum, hlutlausum lit. Svalahandrið í dökkrauðum lit.


Rýmingarleiðir í dagdeild eru um útidyr og svaladýr, en um útidyr og björgunarop úr hverju svefnherbergi í svefnedeild.

Burðarvirki hússins er lágmark REI30.


Veggir milli bilgeymslu og íbúðar eru REI60

Dyr milli íbúðar og bilgeymslu er EICS30.

Reykskynjara verður komið fyrir í dagstofu, svefnedeild og í bilgeymslu. Hitaskynjari verður settur upp í eldhúsi.

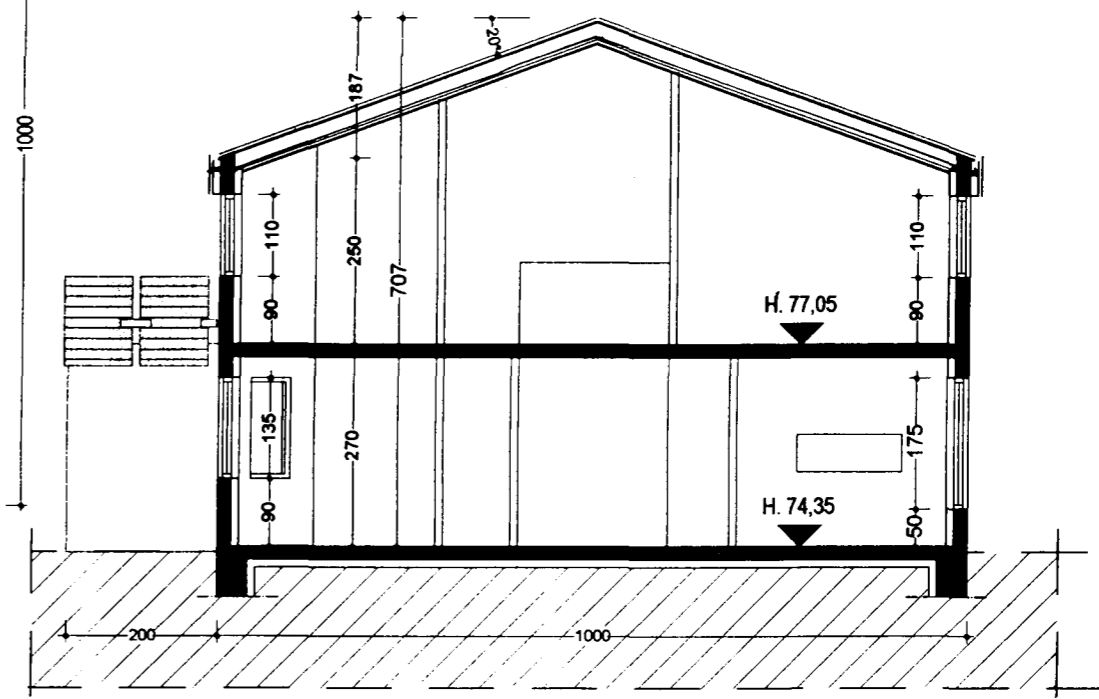

SNID A-A

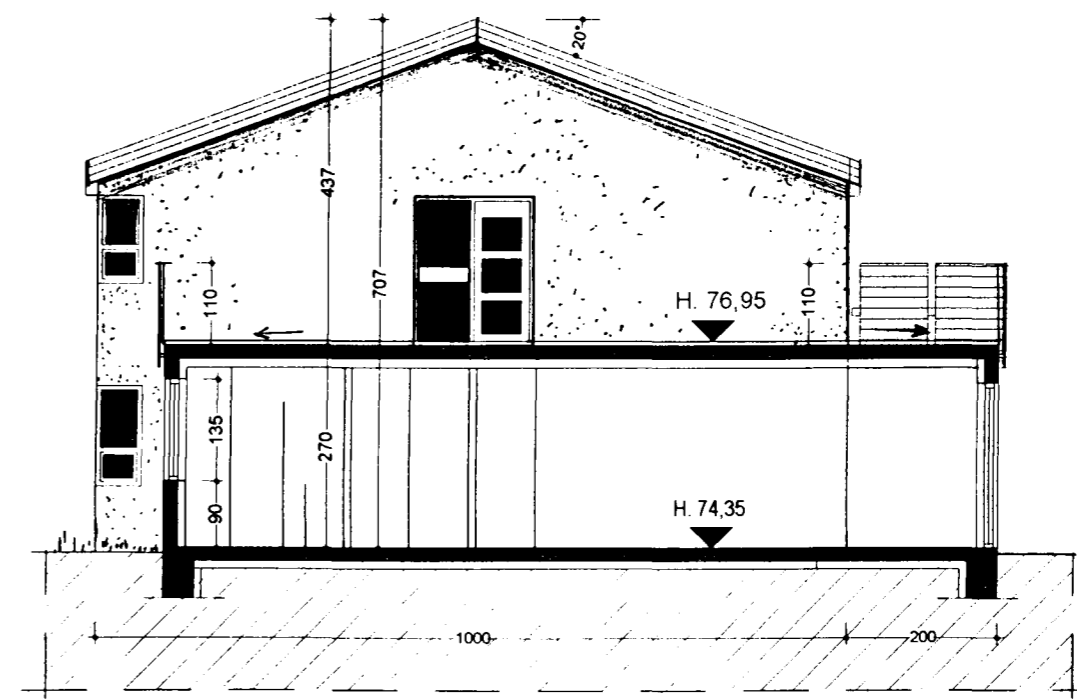

SNID B-B

Steypt plata, sem myndar þaksvallir yfir bilgeymslu o.fl. skal vera lágmark 18 sm. Þykk, járnþent með tvöfaldrí grind og vel járnúð í hornum til koma í veg fyrir sprúngur. Platan vélslipist með vatnshalla í tvær áttir, þ.e. að svalahandriðum. Gert er ráð fyrir að endanlegt yfirborð á þaksvölum sé flisalögn í víðurkennu lími. Platan steypist á 100 mm einangrunarplast m. rúmpýngd 24 kg.

ERLUÁS 8-10-12 HAFNARFIRÐI

teikning: GRUNNMYND (efri hæð) - SNID - PAKMYND

mkv. : 1 : 100 dags. 01.05.'01 Nr. 3
 br. 23.08.01

BJORN J. EMILSSON teiknistofa Efsaleiti 14 280534 - 4639 s 698 9410