




Samþykkt þann  
 29 JULÍ 2002  
 Byggingafultrúinn í Hafnarfirði  
 F.h. Sigurbjartur Halldórsson

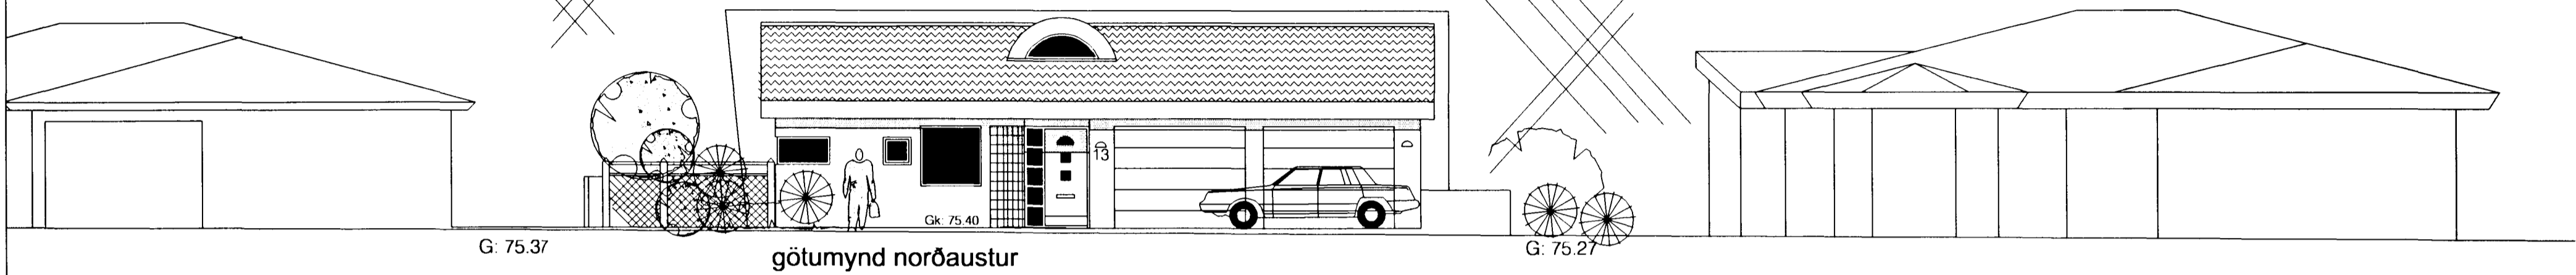

götumynd norðaustur

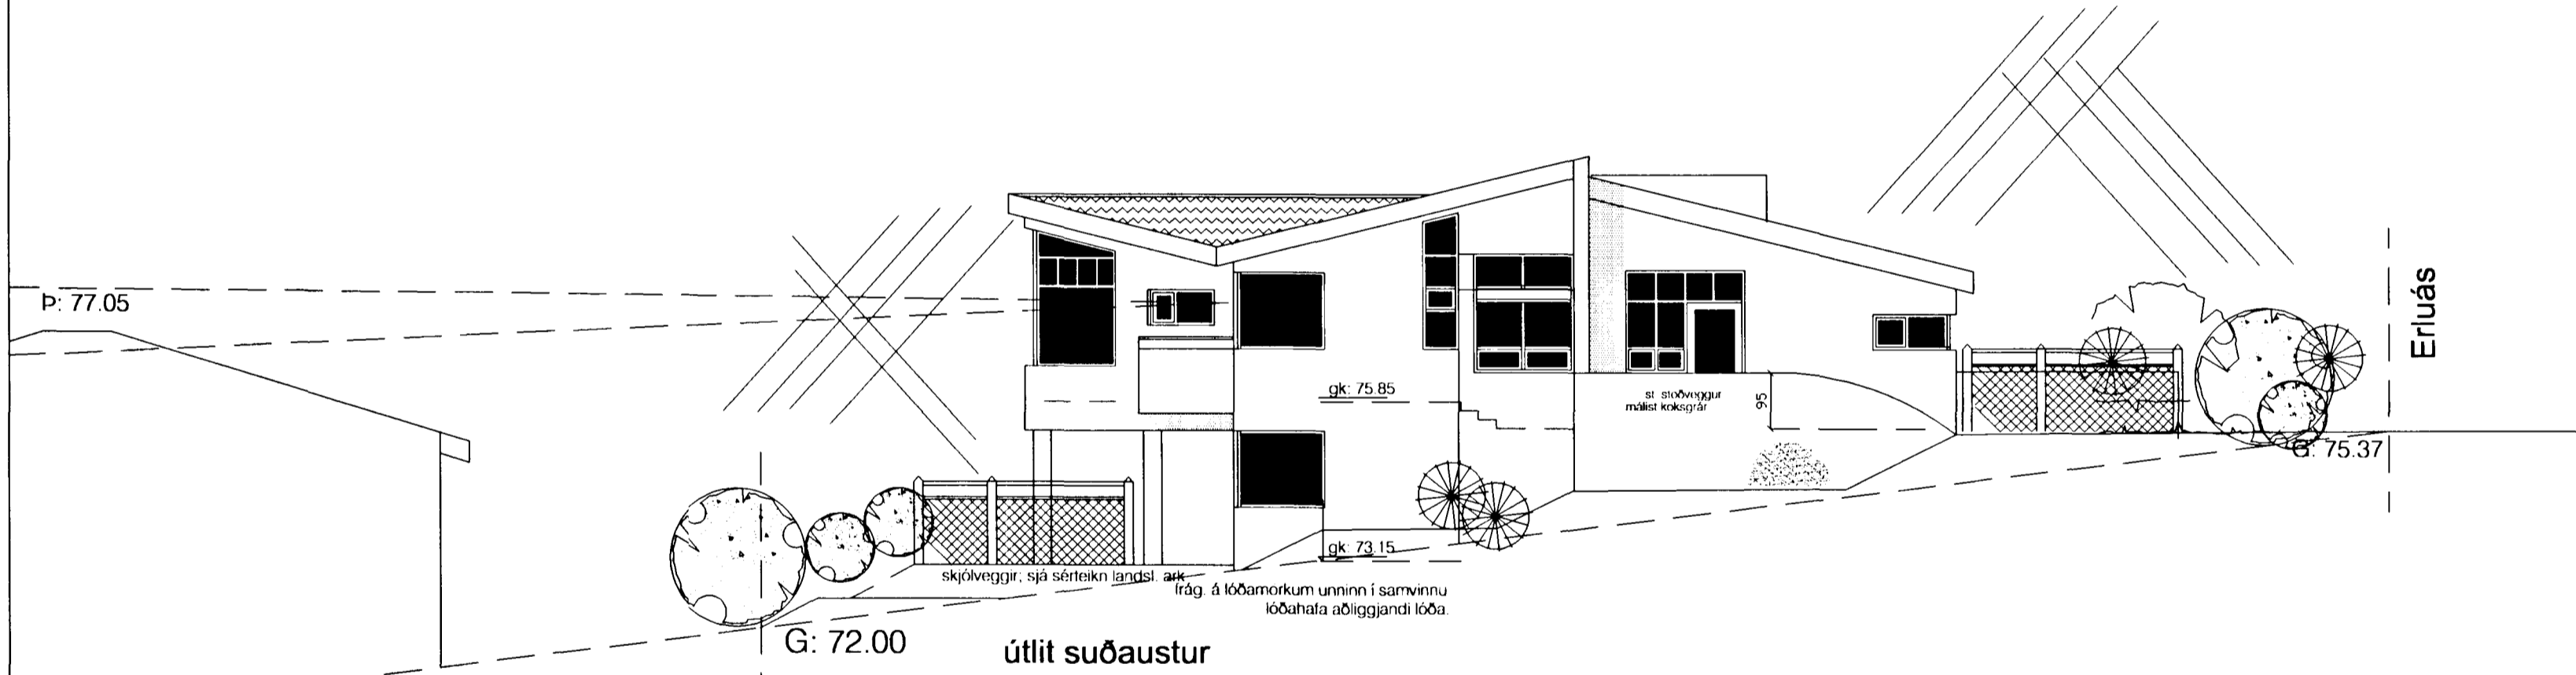

útlit suðaustur

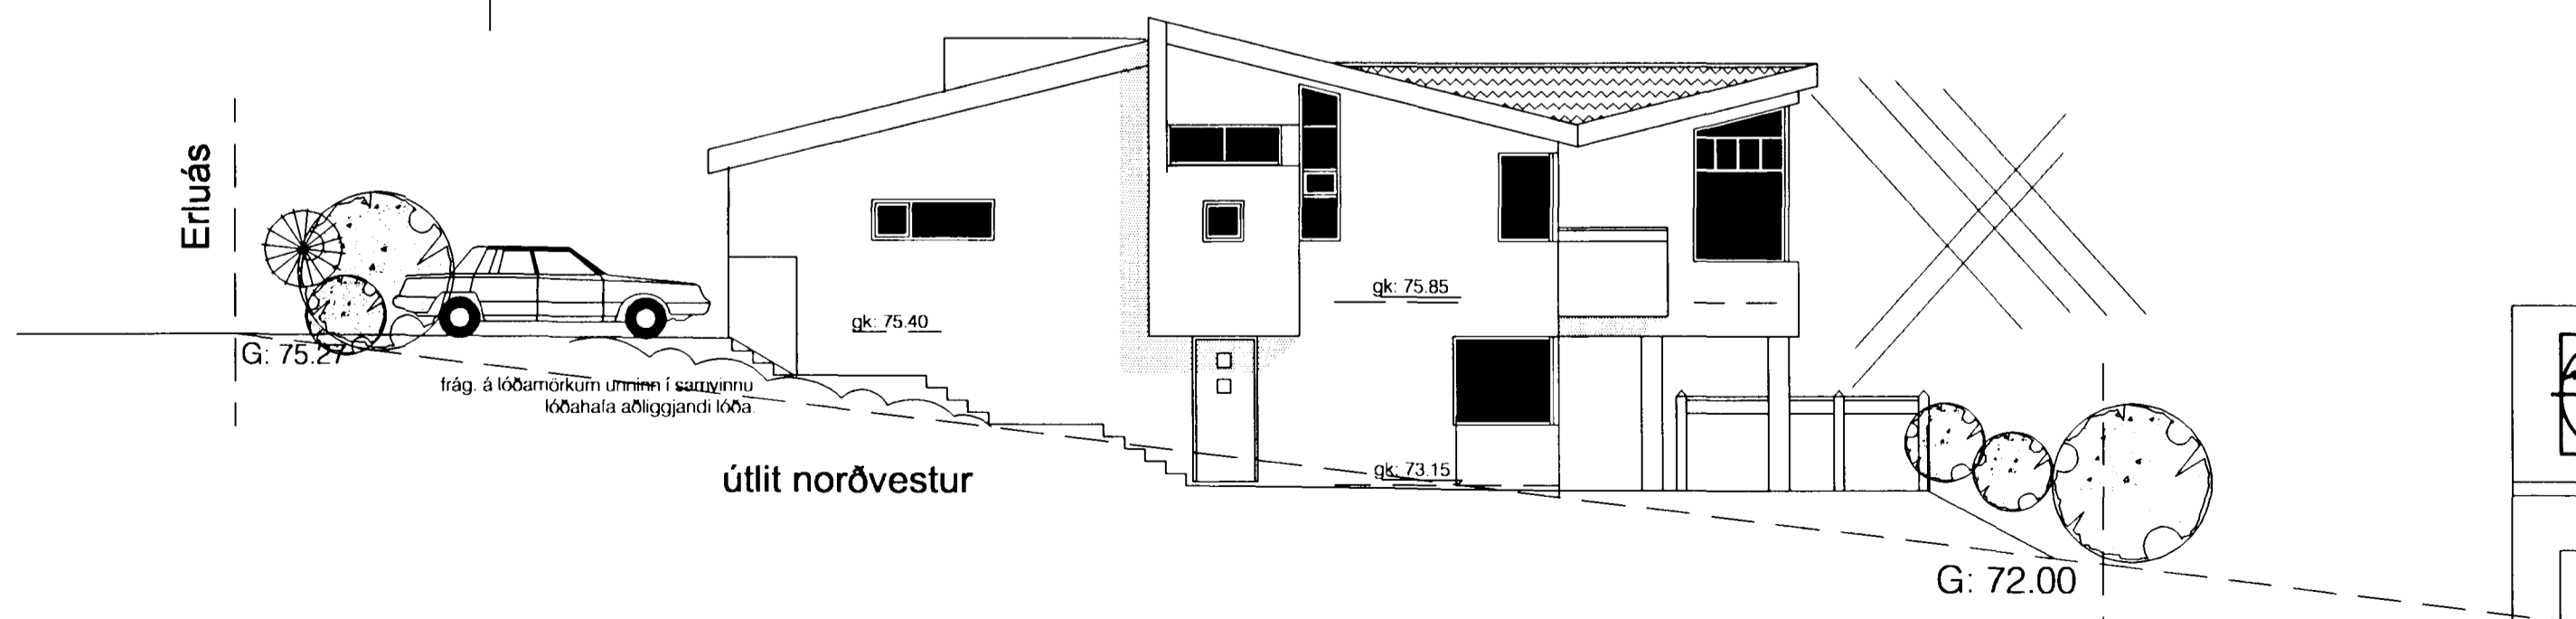

útlit norðvestur

04	Erluás 13 útlit	1:100 júli '02
	Guðmundur Gunnlaugsson, arkitekt FAÍ kt: 190554-3419 Teiknistofan Archús ehf, Stórhófa 17, 112 Reykjavík. s: 5677735-fax 5677736. kt: 631298-4439. guðmgark@islandia.is. <i>Guðm.</i>	
br.		

**archús ehf**