



Samþykkt þann
29 JULÍ 2002
Byggingafulltrúinn í Hafnarhöfði
F.h. Sigurbjartur Halldórsson

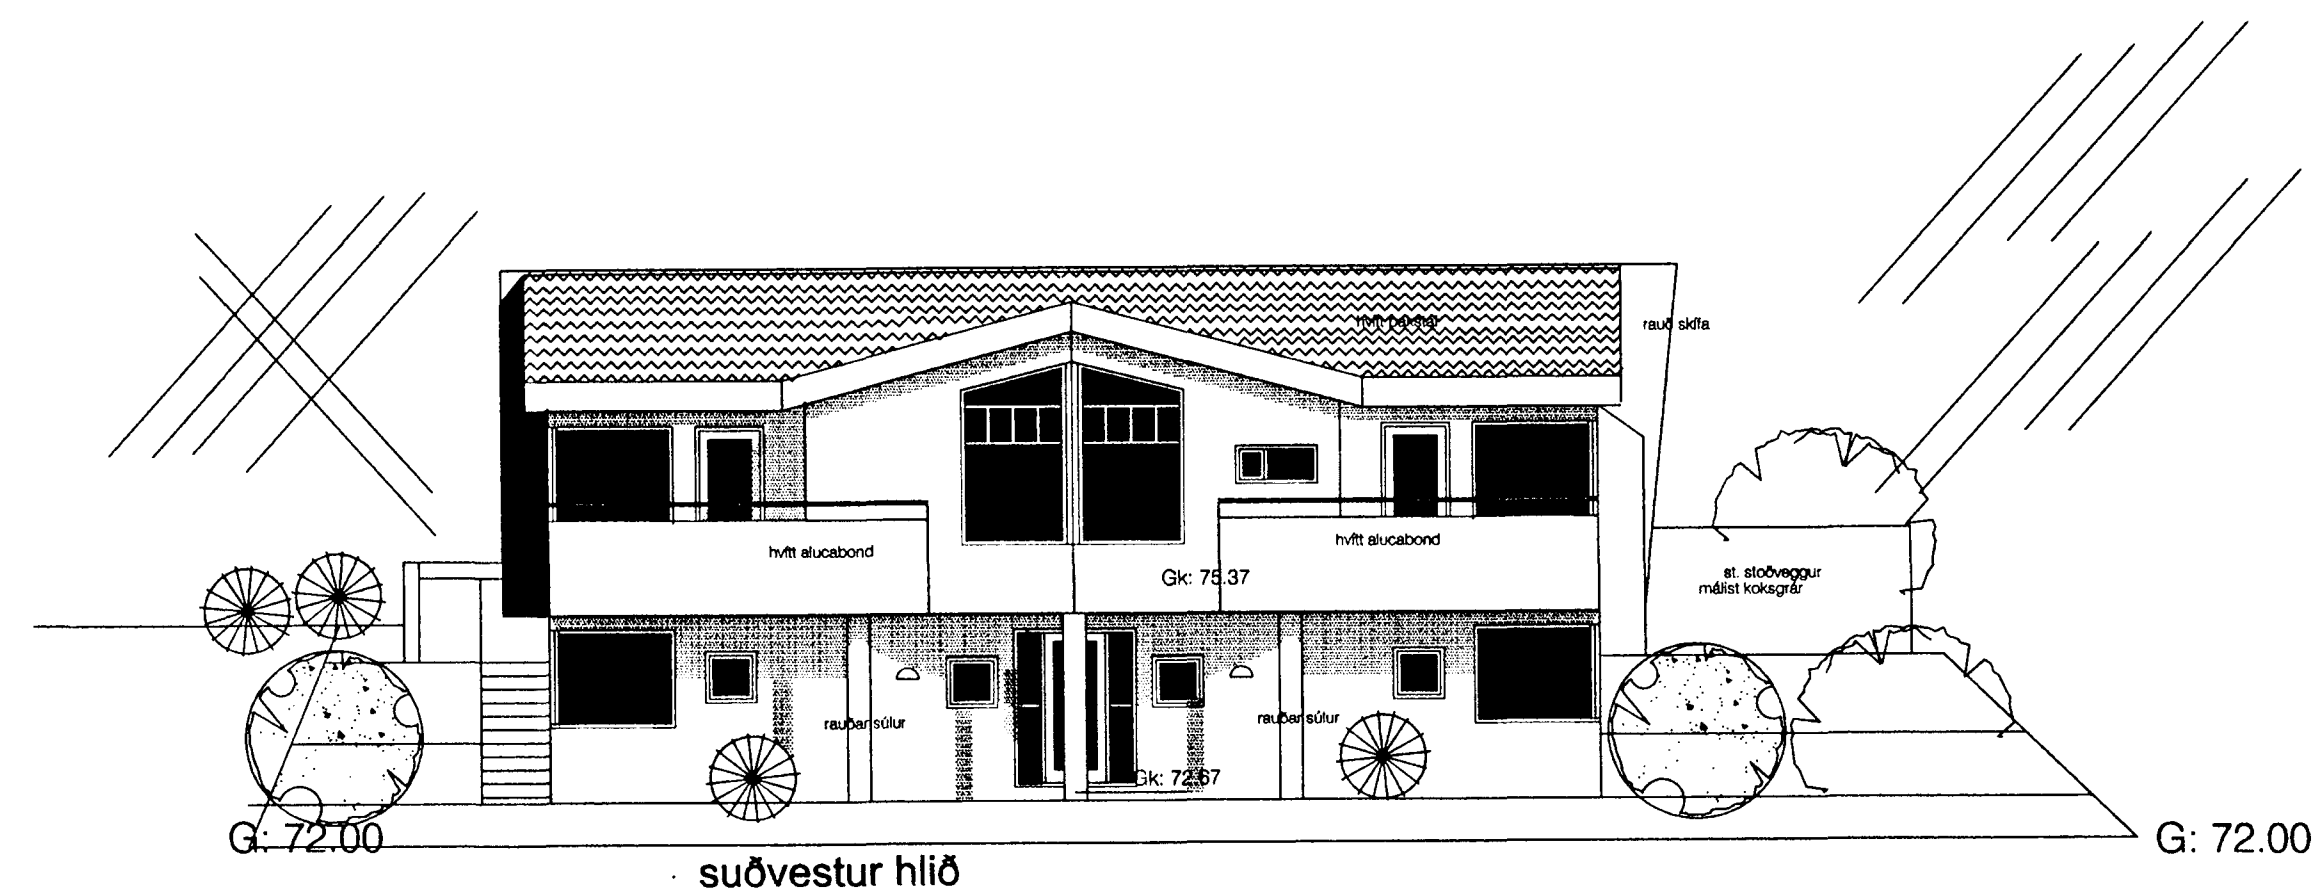

Skráningartafla: Erluás 13		Skrásetjari: Stefán Sigurðsson															
Landnúmer: 186978		Kennitala: 270653-4059															
Matshlutanúmer: 01		Útgáfa: 4.01a		Dags.: 15.7.2002													
Uppskipting og lýsing		Stærðir															
D0 Lokun	D1 Rými hæð-röð	D2 Notkun texti	D3 Höfuð- flokkun	D4 Eignar- völd	D5 Botnflötur m²	D5M Milliflötur m²	D6 Sigar m²	D7 Op m²	D8 Brúttóflötur m²	D9 Brúttóflötur sh < 1,8	D10a Salamæð min	D10b Salamæð max	D11 Brúttó rúmmál m³	D12 Nettóflötur m²	D16 Birt flatarmál m²	Rekental skiptarúmmál	D17 Skipta- rúmmál m³
Matshluti					249,4	0,0	4,9	3,6	245,8	0,0			867,5	208,4	245,8		710,884
Botn													36,2				
01 1. hæð					68,2	0,0	3,6	0,0	68,2	0,0			184,1	53,0	68,2		
A	0101	Íbúð	N	C101	59,8		3,6		59,8		2,70	2,70	161,5	47,0	59,8	2,70	126,900
A	0102	Útgeymsla	N	C101	8,4				8,4		2,70	2,70	22,7	6,0	8,4	2,70	16,200
02 2. hæð					181,2	0,0	1,3	3,6	177,6	0,0			647,2	155,4	177,6		
A	0201	Íbúð	N	C101	137,4		1,3	3,6	133,8		2,70	4,60	489,5	116,4	133,8	3,56	414,384
A	0202	Blískúr	B	C202	43,8				43,8		2,80	4,40	157,7	39,0	43,8	3,60	140,400
C	0203	Svalir	S	C101	6,5				6,5							1,00	6,500
C	0204	Svalir	S	C101	6,5				6,5							1,00	6,500
C	0205	Tröppur/sorp	U	C101	11,7				11,7								
C	0206	Verönd	U	C101	36,4				36,4								
Athugasemdir																	
Sameignir sumra																	
Eignarhald																	
	Eignar- hald	Noikun texti	Birt flatarmál m²	Skipta- rúmmál Sereign m³	Sereign og sameign m³												
	0101	Íbúð	202,0	570,484	570,484												
	0202	Blískúr	43,8	140,400	140,400												
		Alls	245,8	710,884	710,884												

Skráningartafla: Erluás 13		Skrásetjari: Stefán Sigurðsson															
Landnúmer: 186978		Kennitala: 270653-4059															
Matshlutanúmer: 01		Útgáfa: 4.01a		Dags.: 15.7.2002													
Botnplata		Hjúpiletir															
Botnplata m²	Botnplata m²	Úveggir m²	Þak af: Glugga- og dýraop m²	Þak m²	Þak af: Þakgluggar og þakop m²												
Matshluti	36,2	181,2															
Yfirlit		Innan hæða					Utan hæða										
		A	A	B	C	Alls											
	Botnflötur / m²	249,4			61,1	310,5											
	Brúttóflötur / m²	245,8			61,1	306,9											
	Brúttórúmmál / m³	867,5				867,5											
	Nettóflötur / m²	208,4				208,4											
	Birt flatarmál / m²	245,8				245,8											
	Skiptarúmmál / m³	697,884			13,000	710,884											

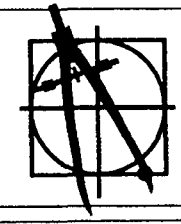

Erluás 13
útlit, skráningartafla

1:100
júlÍ '02

05

Guðmundur Gunnlaugsson, arkitekt FAÍ
kt: 190554-3419
Teiknistofan Archús ehf, Stórhöfða 17.
112 Reykjavík. s: 5677735-fax 5677736.
kt: 631298-4439. gudmgark@islandia.is.

Stefán S

archús ehf