



VEGGUR Í LÍNU G


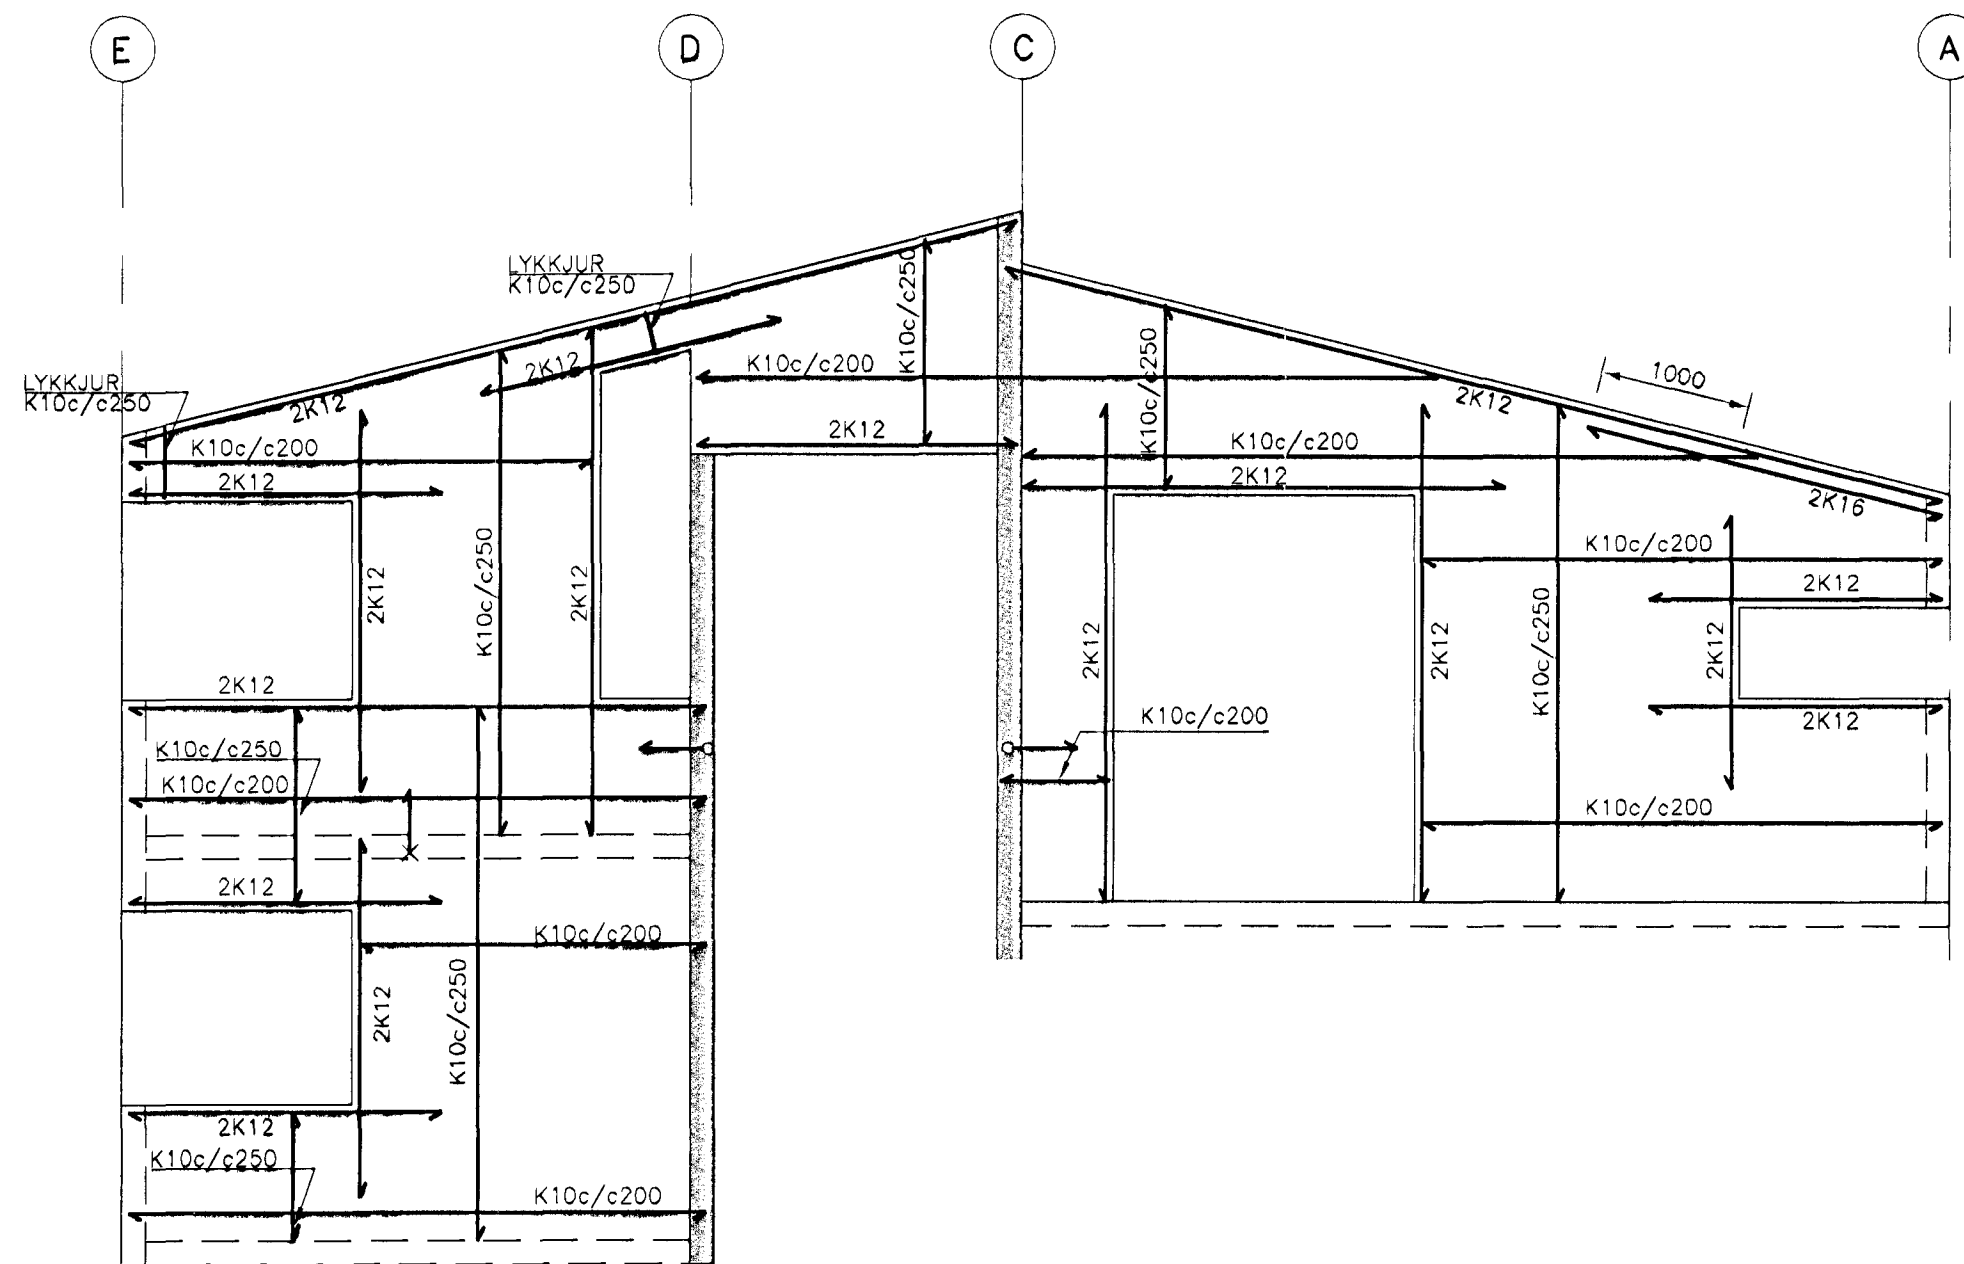


VEGGUR Í LÍNU 3, E-A

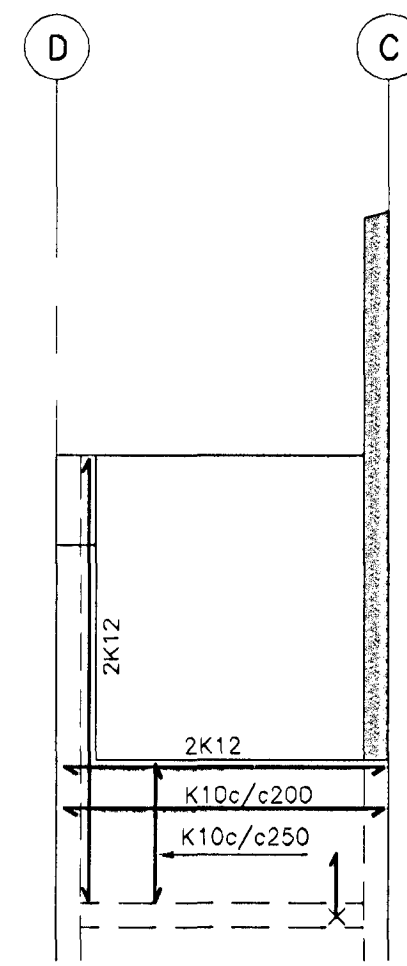


VEGGUR Í LÍNU 2, D-C


SNID A
1:20 B03

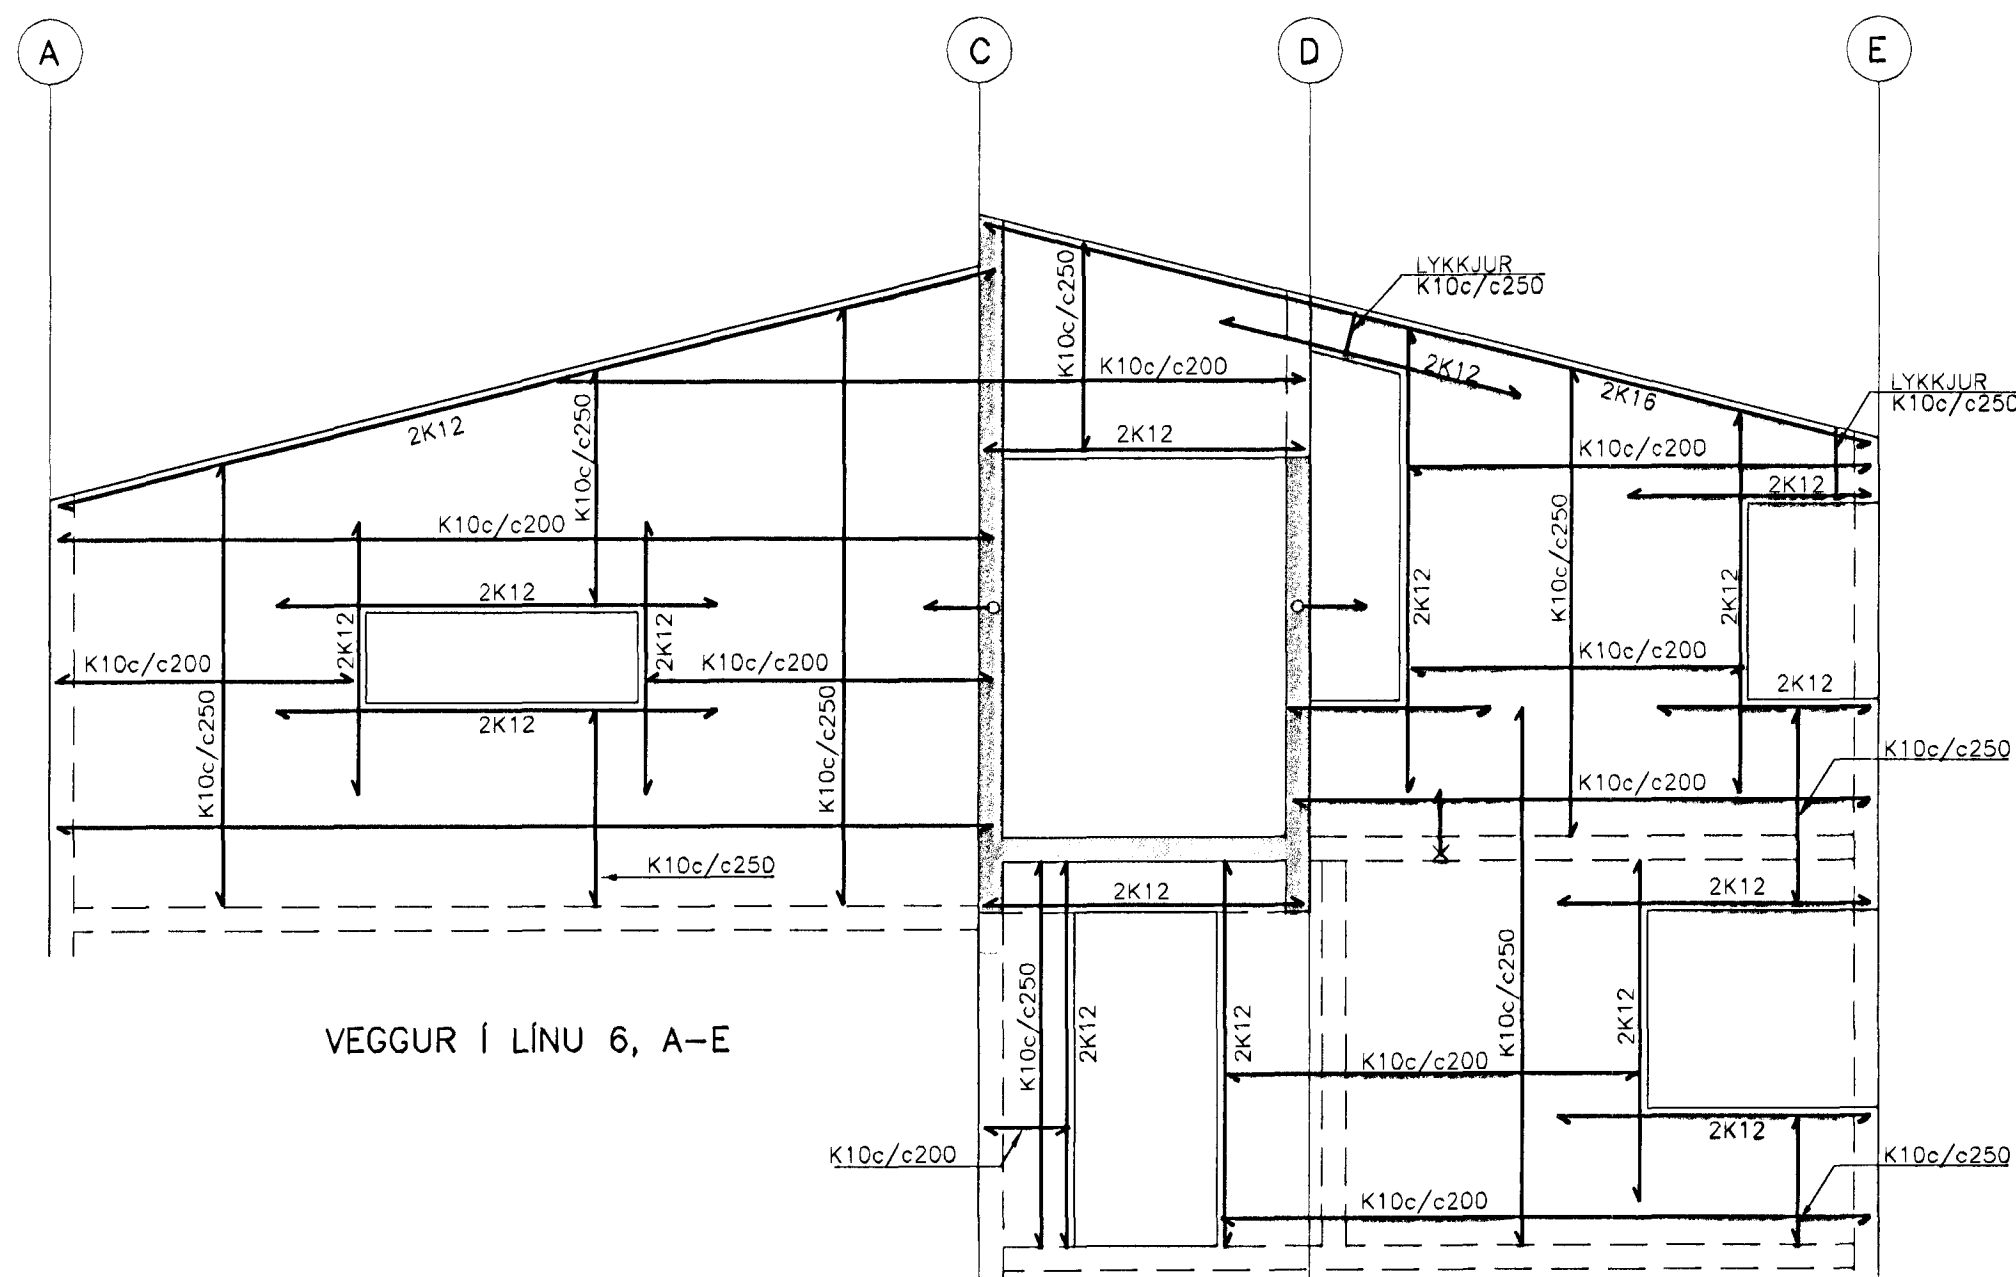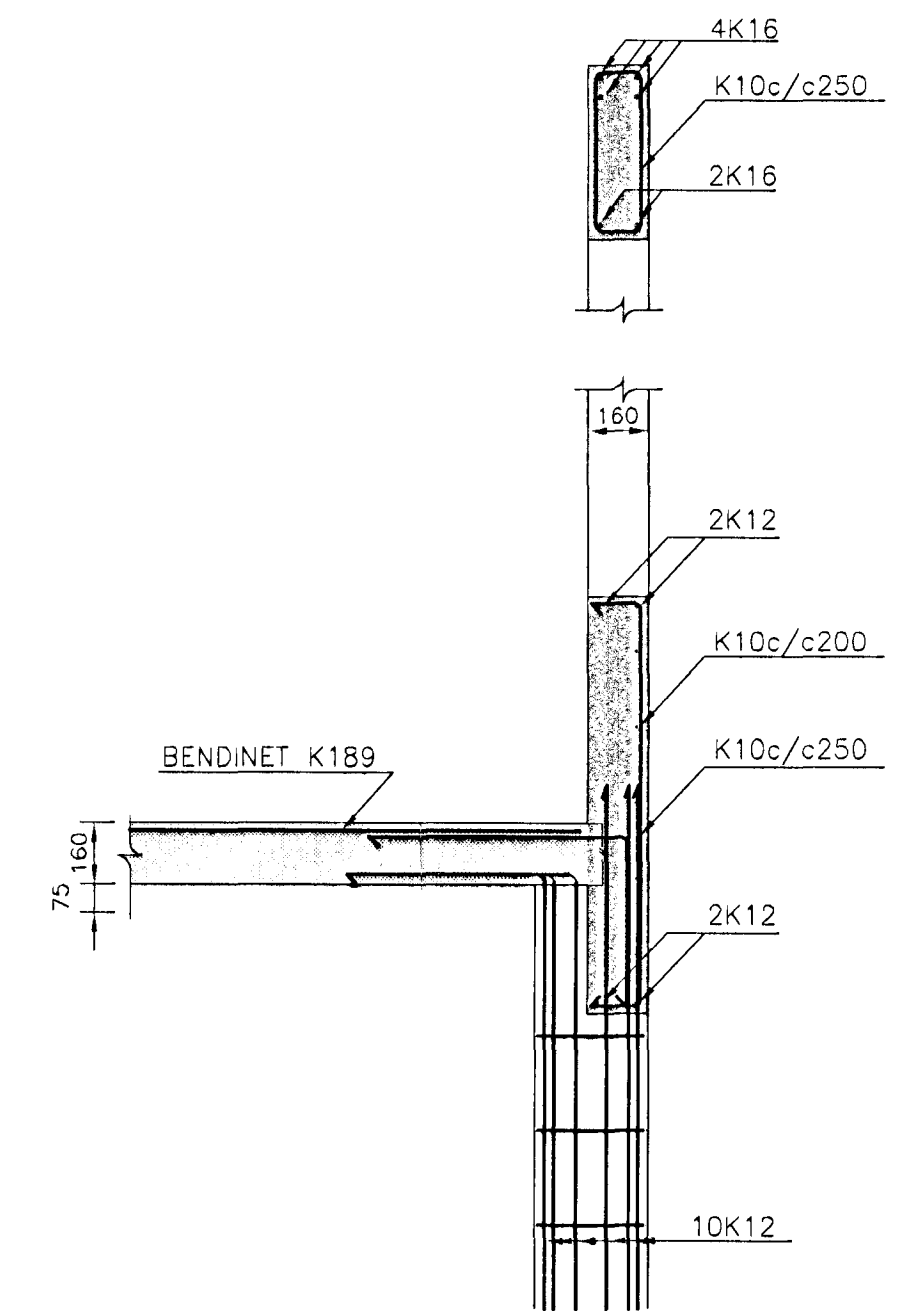

VEGGUR Í LÍNU 6, A-E

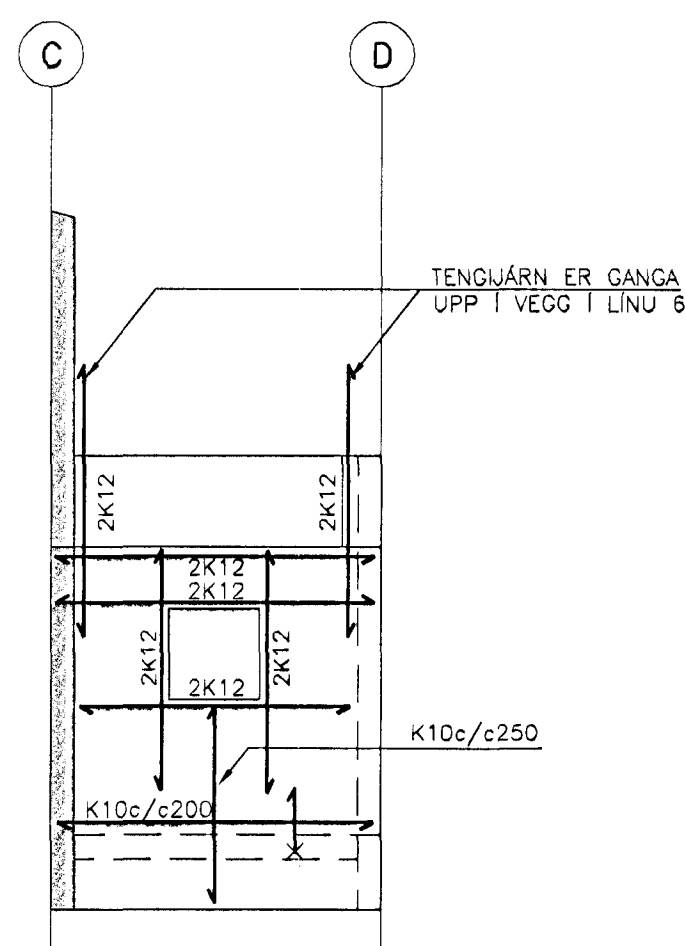

VEGGUR Í LÍNU 7, C-D

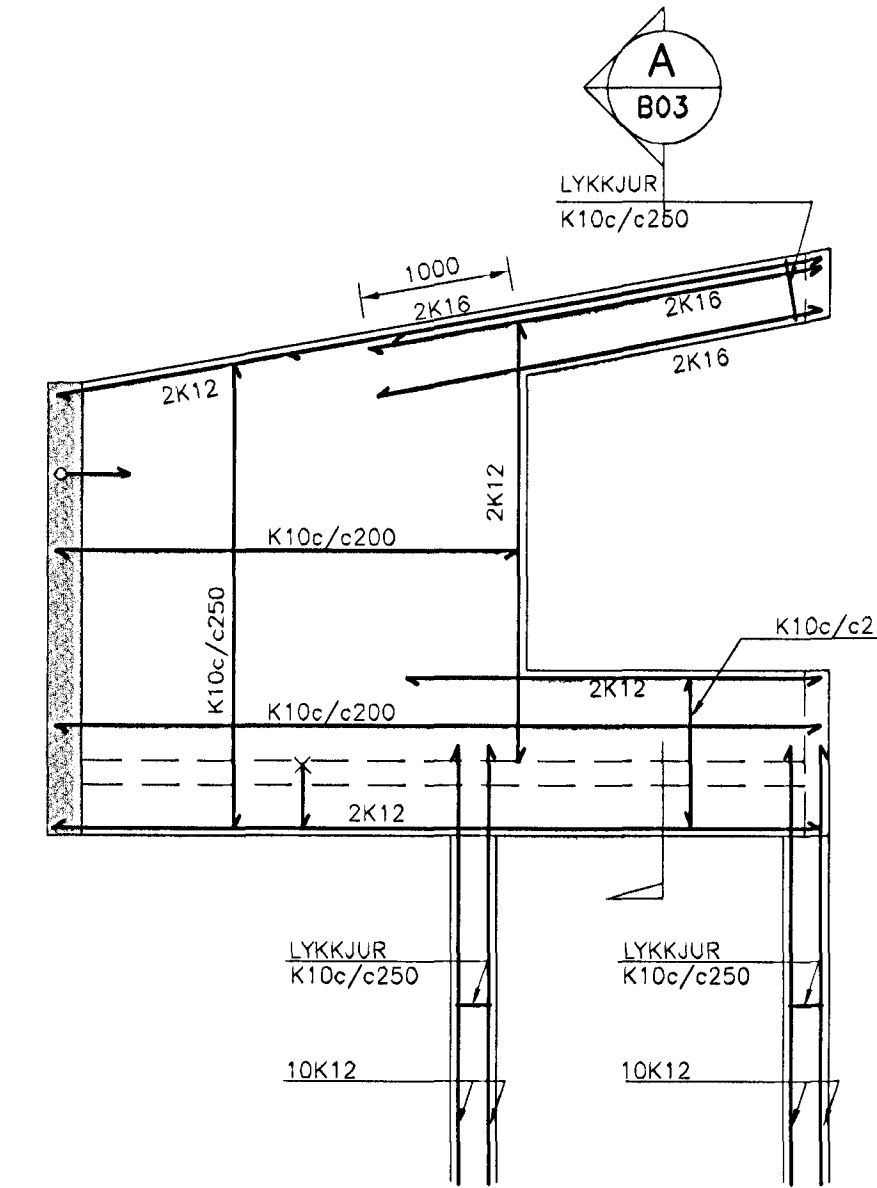


VEGGUR Í LÍNU H

VEGGIR:
-INNVEGGIR 160mm
-ÚTVEGGIR 160mm

BENDING:
BENDING GANGI HEIL UM HORN EDA TENGIST MED VINKLUM.
NEMA ANNAD SÉ TEKID FRAM.
ÚTVEGGIR: -BENDING KOMI Í ÚTBRÚN VEGGJA
-K10c/c200 LÁRÉTT
-K10c/c250 LÓDRÉTT
INNVEGGIR: -BENDING KOMI Í MIÐJAN VEGG
-K10c/c250 Í BÁÐAR ÁTTIR
TRÖPPUR: -BENDING KOMI Í NEDRI BRÚN
-LANGBENDING K10c/c200
-ÞVERBENDING K10c/c250
-TENGIJARN: VINKLAR K10c/c200 L=500x500

↑ ↓ TÁKNAR VINKLA Í VEGGI EDA PLÖTUR
× ○ -VINKLAR Í PLÖTU SJÁ BL.NR. 02799-B04
○ × -VINKLAR Í VEGGI K10c/c200 L=700x500

LYKILMYND MKV. 1:250

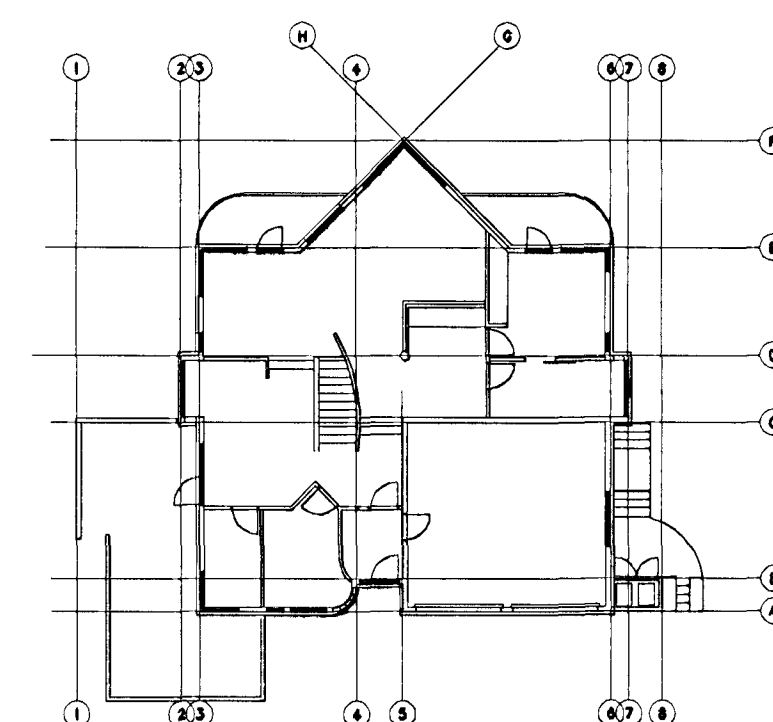

TILVÍSANIR:
ALLAR ALMENNAR SKÝRINGAR. SJÁ BL. NR. 02799-B00
ÚRTÖK FYRIR LAGNIR. SJÁ TEIKN. LAGNAHÖNNUÐA
MÁLSETNINGAR OG DEILI. SJÁ TEIKN. ARKITEKTA

Byggingafulltrúi Hafnarfjarðar
Algrætt bann
19 SEPT. 2002
[Signature]

ÚTG.	DAGS.	BREYTING:	HANNAÐ	SAMP.
ERLUÁS 13, HAFNARFIRÐI				
BRUDARVIRKI ÚTVEGGIR OG SNID		Áritun íbygg. hönnuðar: <i>[Signature]</i> Björn Guðafsson, Kt: 180550-4889. <i>[Signature]</i>		
VSB VERKFRÆÐISTOFA		Hannað: HJ	Teiknað: LÁ	
		Máli: 1:50/1:20	Yfirfar.: BG	
		Dags: 12.09.02	Nr: 02799-B03	

BJARHARNAUJ 20+220 HAFNARFJÖRÐUR
Helmisöla: www.vsb.is • Netfang: vsb@vsb.is
Sími: 585-8600 Fax 585-8610 Kt: 710799-2899