ERLUÁS 14-16 og 18 HAFNARFIRÐI.

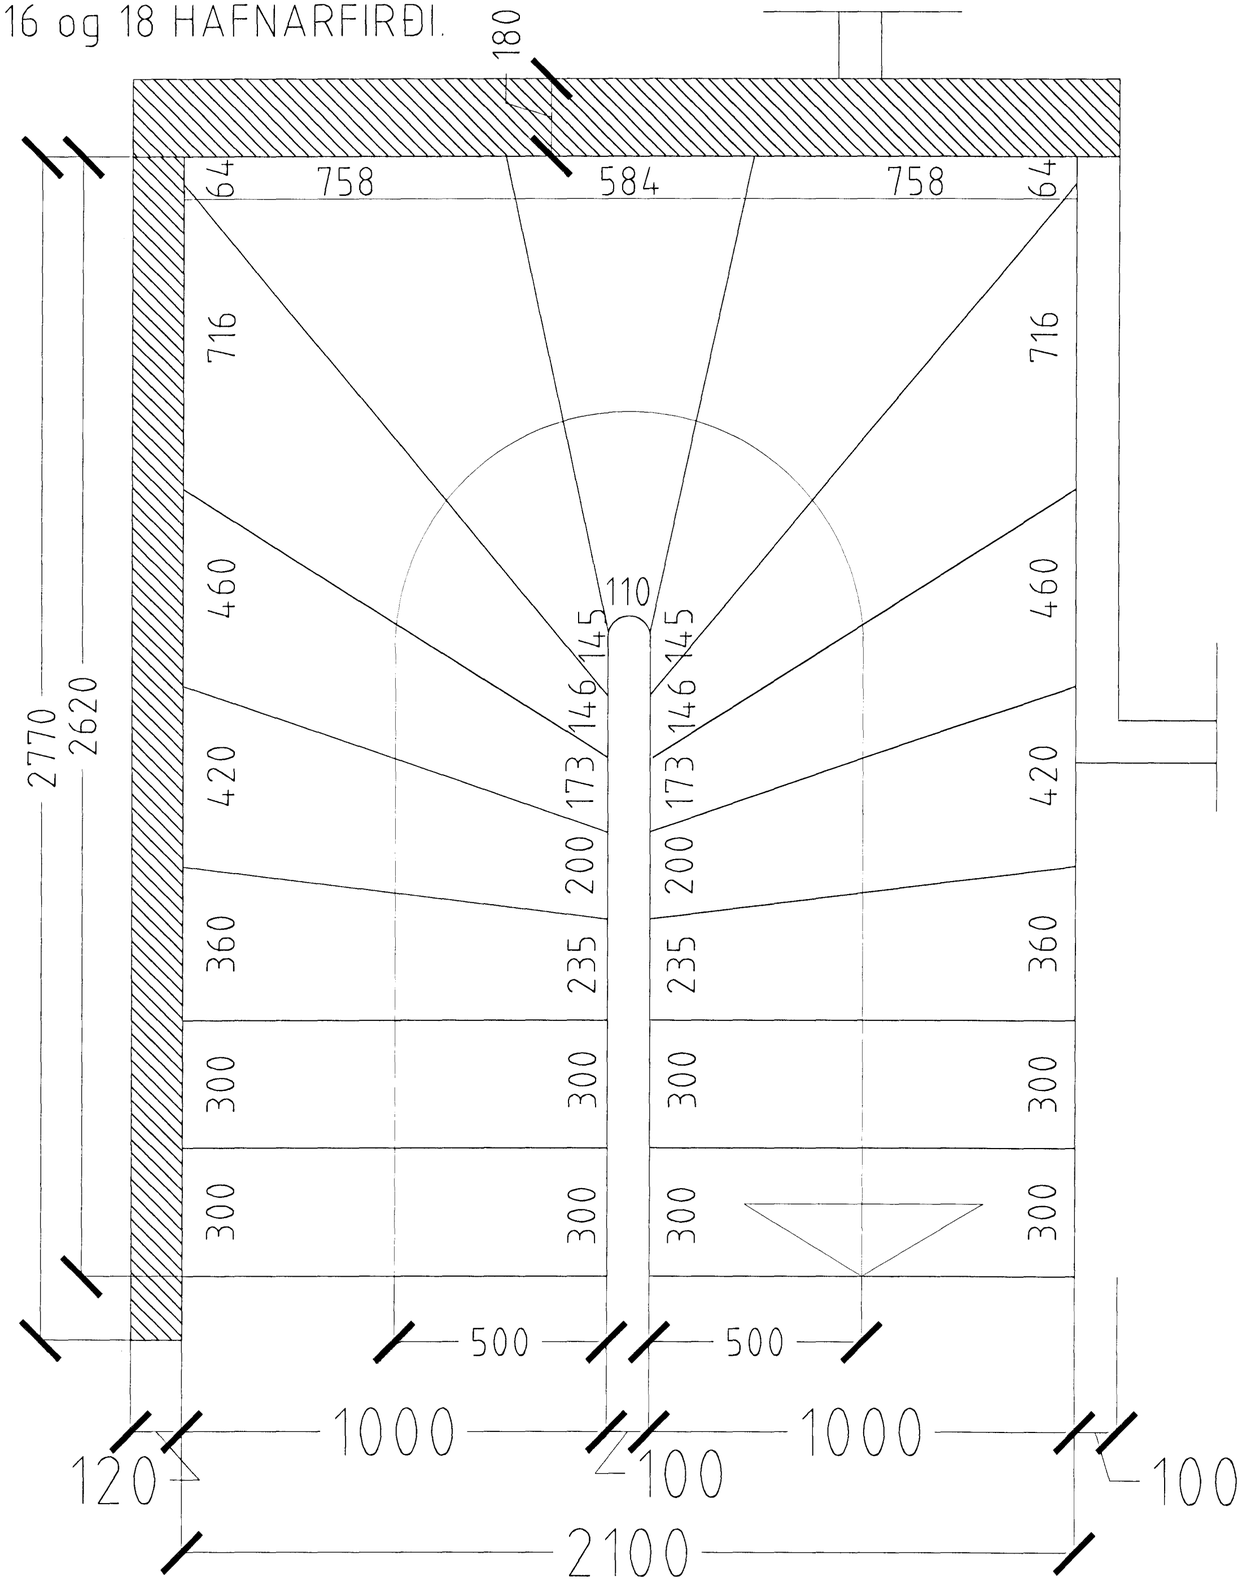

GRUNNMYND STIGI MKV. 1:10.

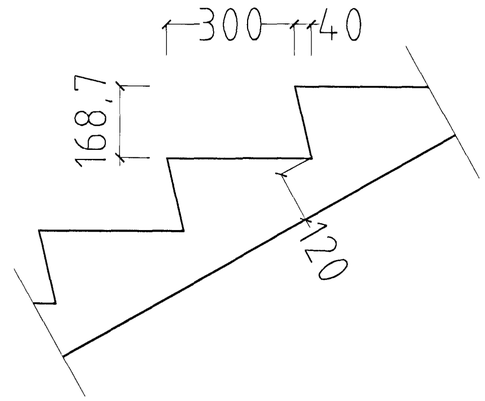

SNIÐ Í ÞREP MKV. 1:10.

STIGI FYRIR HÚS NR. 18.

13 JÚN. 2002
VG

ERLUÁS 14-16 og 18 HAFNARFIRÐI.

Sigurður Þorvarðarson byggingafræðingur bfí.
Teiknistofan Strandgötu 11 220 Hafnarfirði.
STH. teiknistofan ehf. kt. 510298-2769. Kt. aðalhönnuðar: 141250-4189.
Sími: 5651510. Fax: 5651299. Netfang: teiknistofan@islandia.is

Skýringar:	Séruppdráttur.
Teikning:	Stigateikning.
Mælikvarði:	1:10.
Undirskrift:	
Blað nr: 5 af 9.	Dagsetning: 03 júní 2002.
Breytt:	