


ERLUÁS 14-16 og 18 HAFNARFIRÐI.

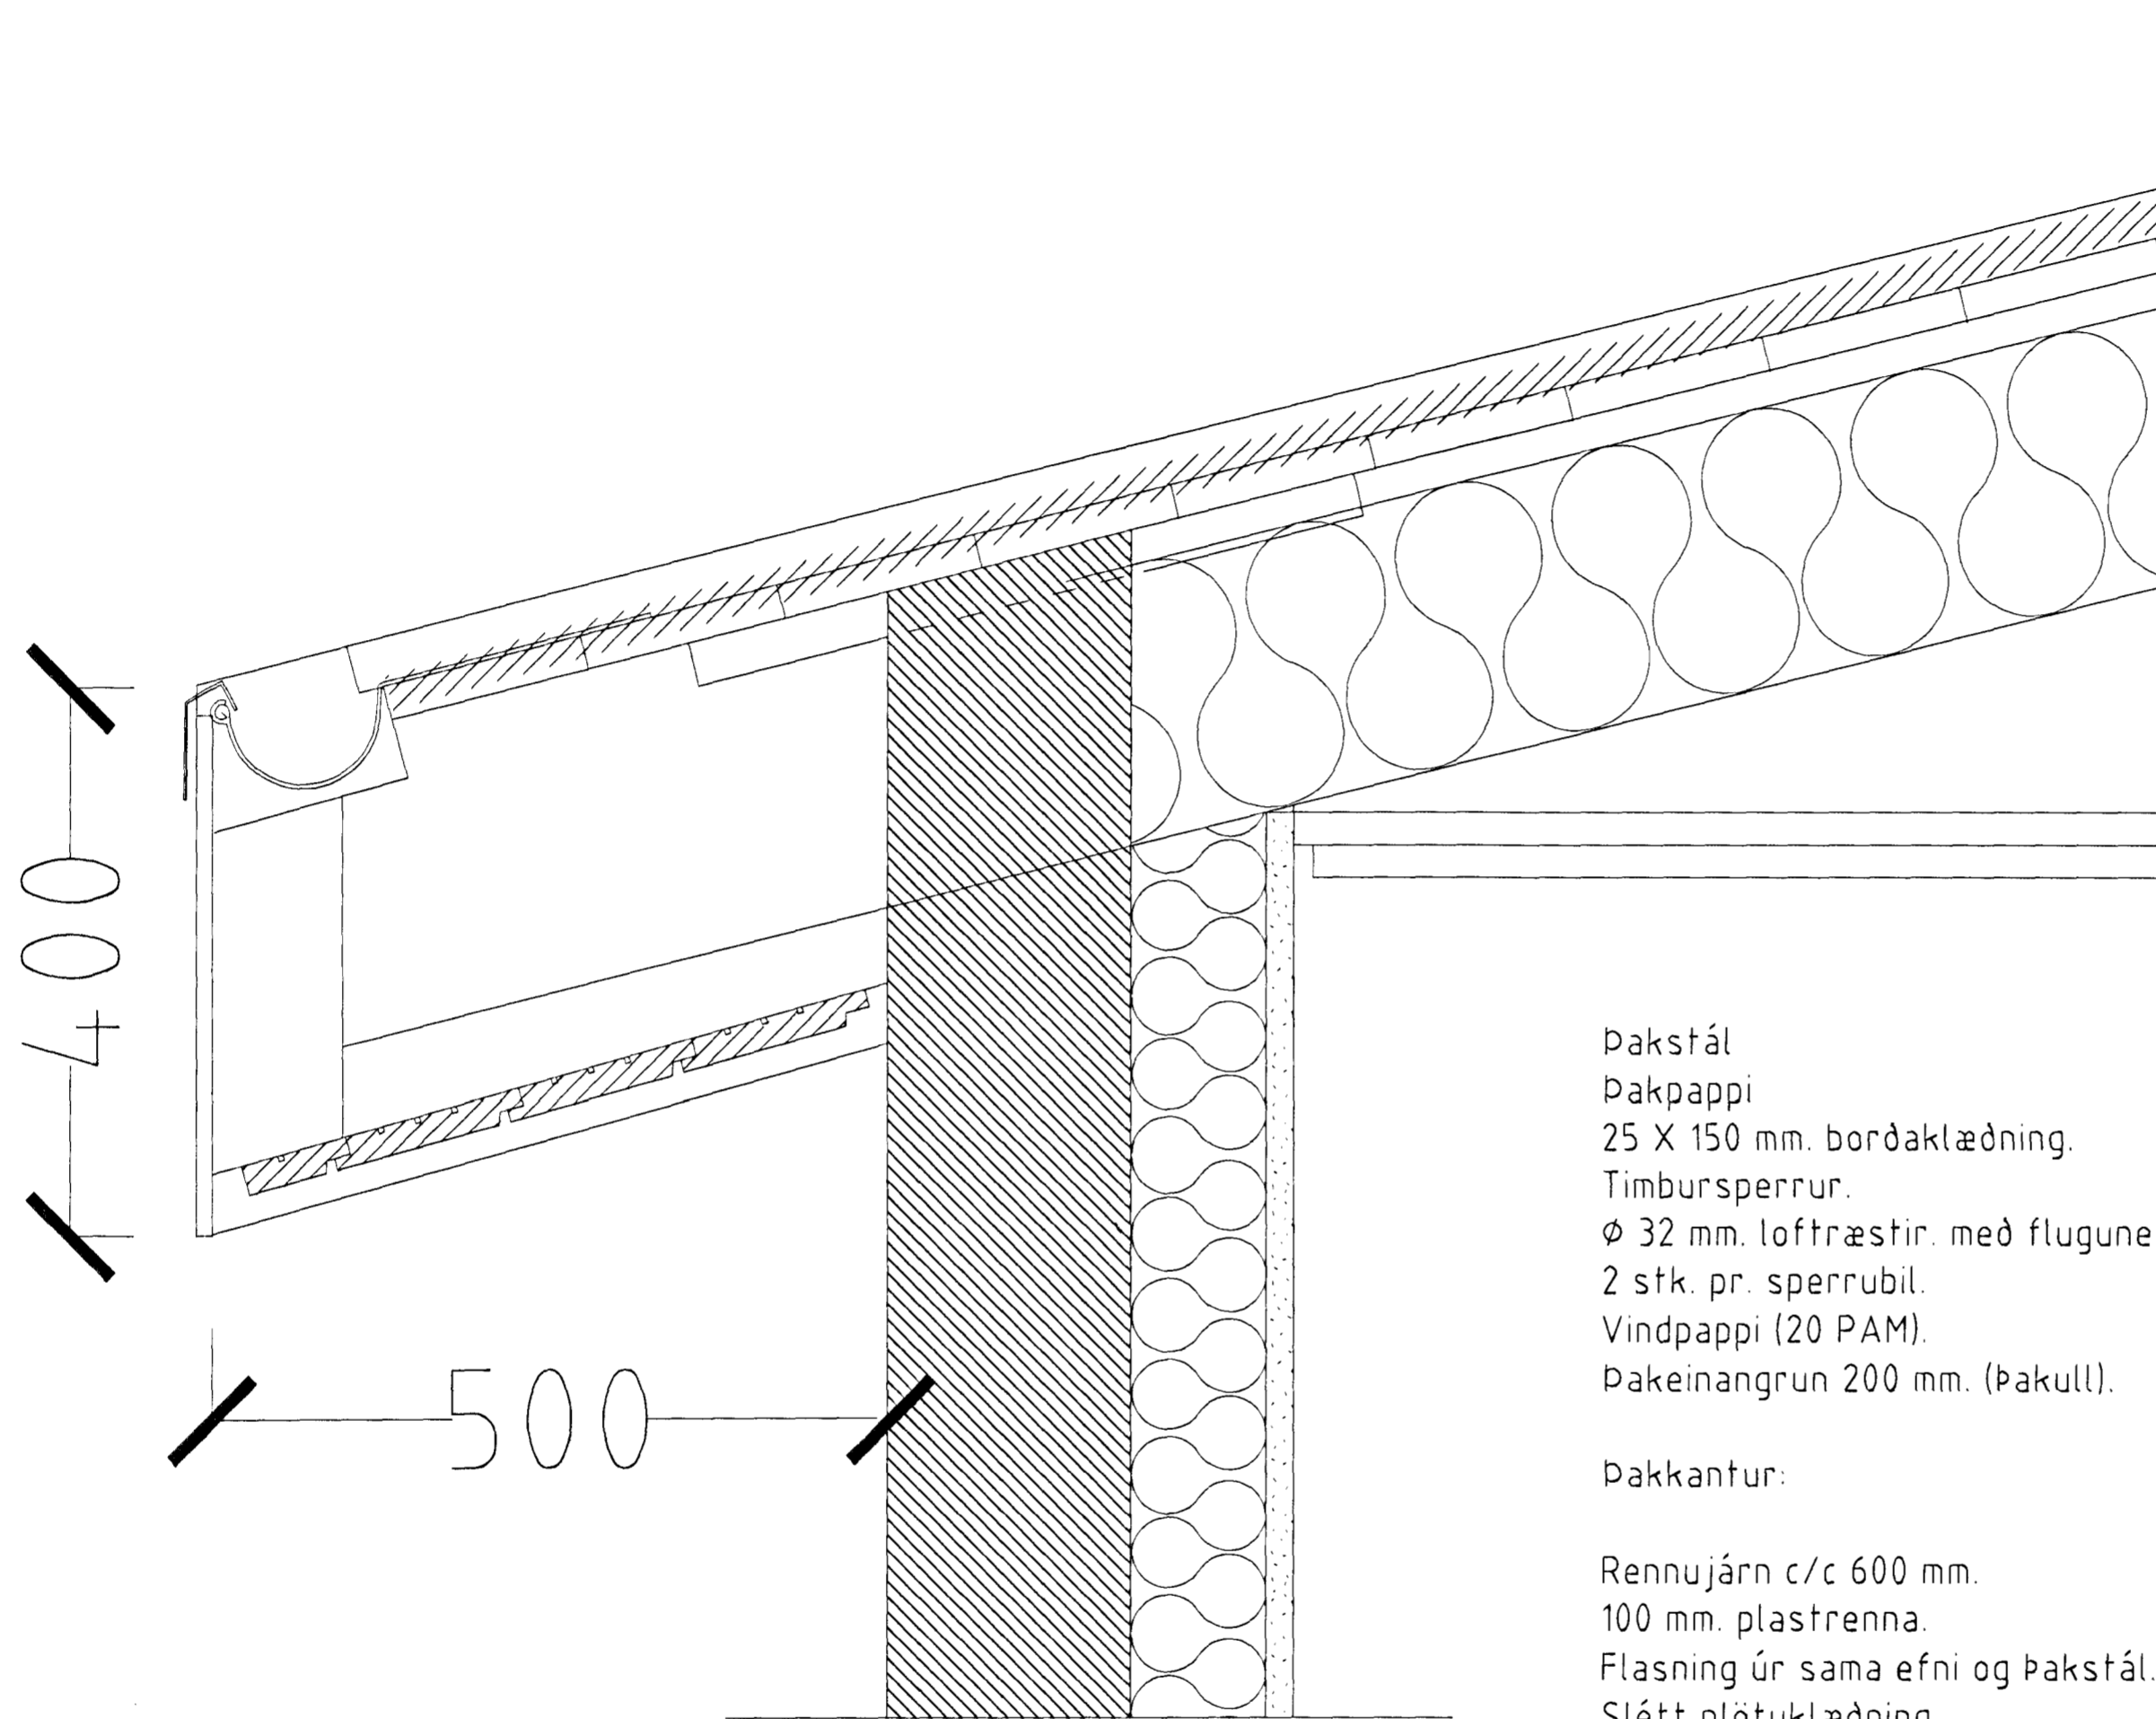

HLUTAMYND ÞAK MKV. 1:5.

Þakstál
 Þakpappi
 25 X 150 mm. borðaklæðning.
 Tímbersperrur.
 Ø 32 mm. loftræstir. með fluguneti
 2 stk. pr. sperrubil.
 Vindpappi (20 PAM).
 Þakeinangrun 200 mm. (þakull).

Þakkantur:

Rennujárn c/c 600 mm.
 100 mm. plastrenna.
 Flasning úr sama efni og þakstál.
 Slétt plötuklæðning.
 Þaknidurfall. Sjá lagnateikningu.

Veggur:

180 mm. steypdur veggur.
 100 mm. plasteinangrun.
 20 mm. múrhúð.

13 JUNI 2002
 VG

ERLUÁS 14-16 og 18 HAFNARFIRÐI.

Sigurður Þorvarðarson byggingafræðingur b.f.í.
 Teiknistofan Strandgötu 11 220 Hafnarfirði.
 STH. teiknistofan ehf. kt. 510298-2769. Kt. aðalhönnuðar: 141250-4189.
 Sími: 5651510. Fax: 5651299. Netfang: teiknistofan@islandia.is

Skýringar:	Séruppráttur.
Teikning:	Þakkantur
Mælikvæði:	1:5
Undirskrift:	<i>[Handwritten Signature]</i>
Blað nr: 4 af 9.	Dagsetning: 02. júní 2002
Breytt:	