



SNID A-A. mkv. 1:50.

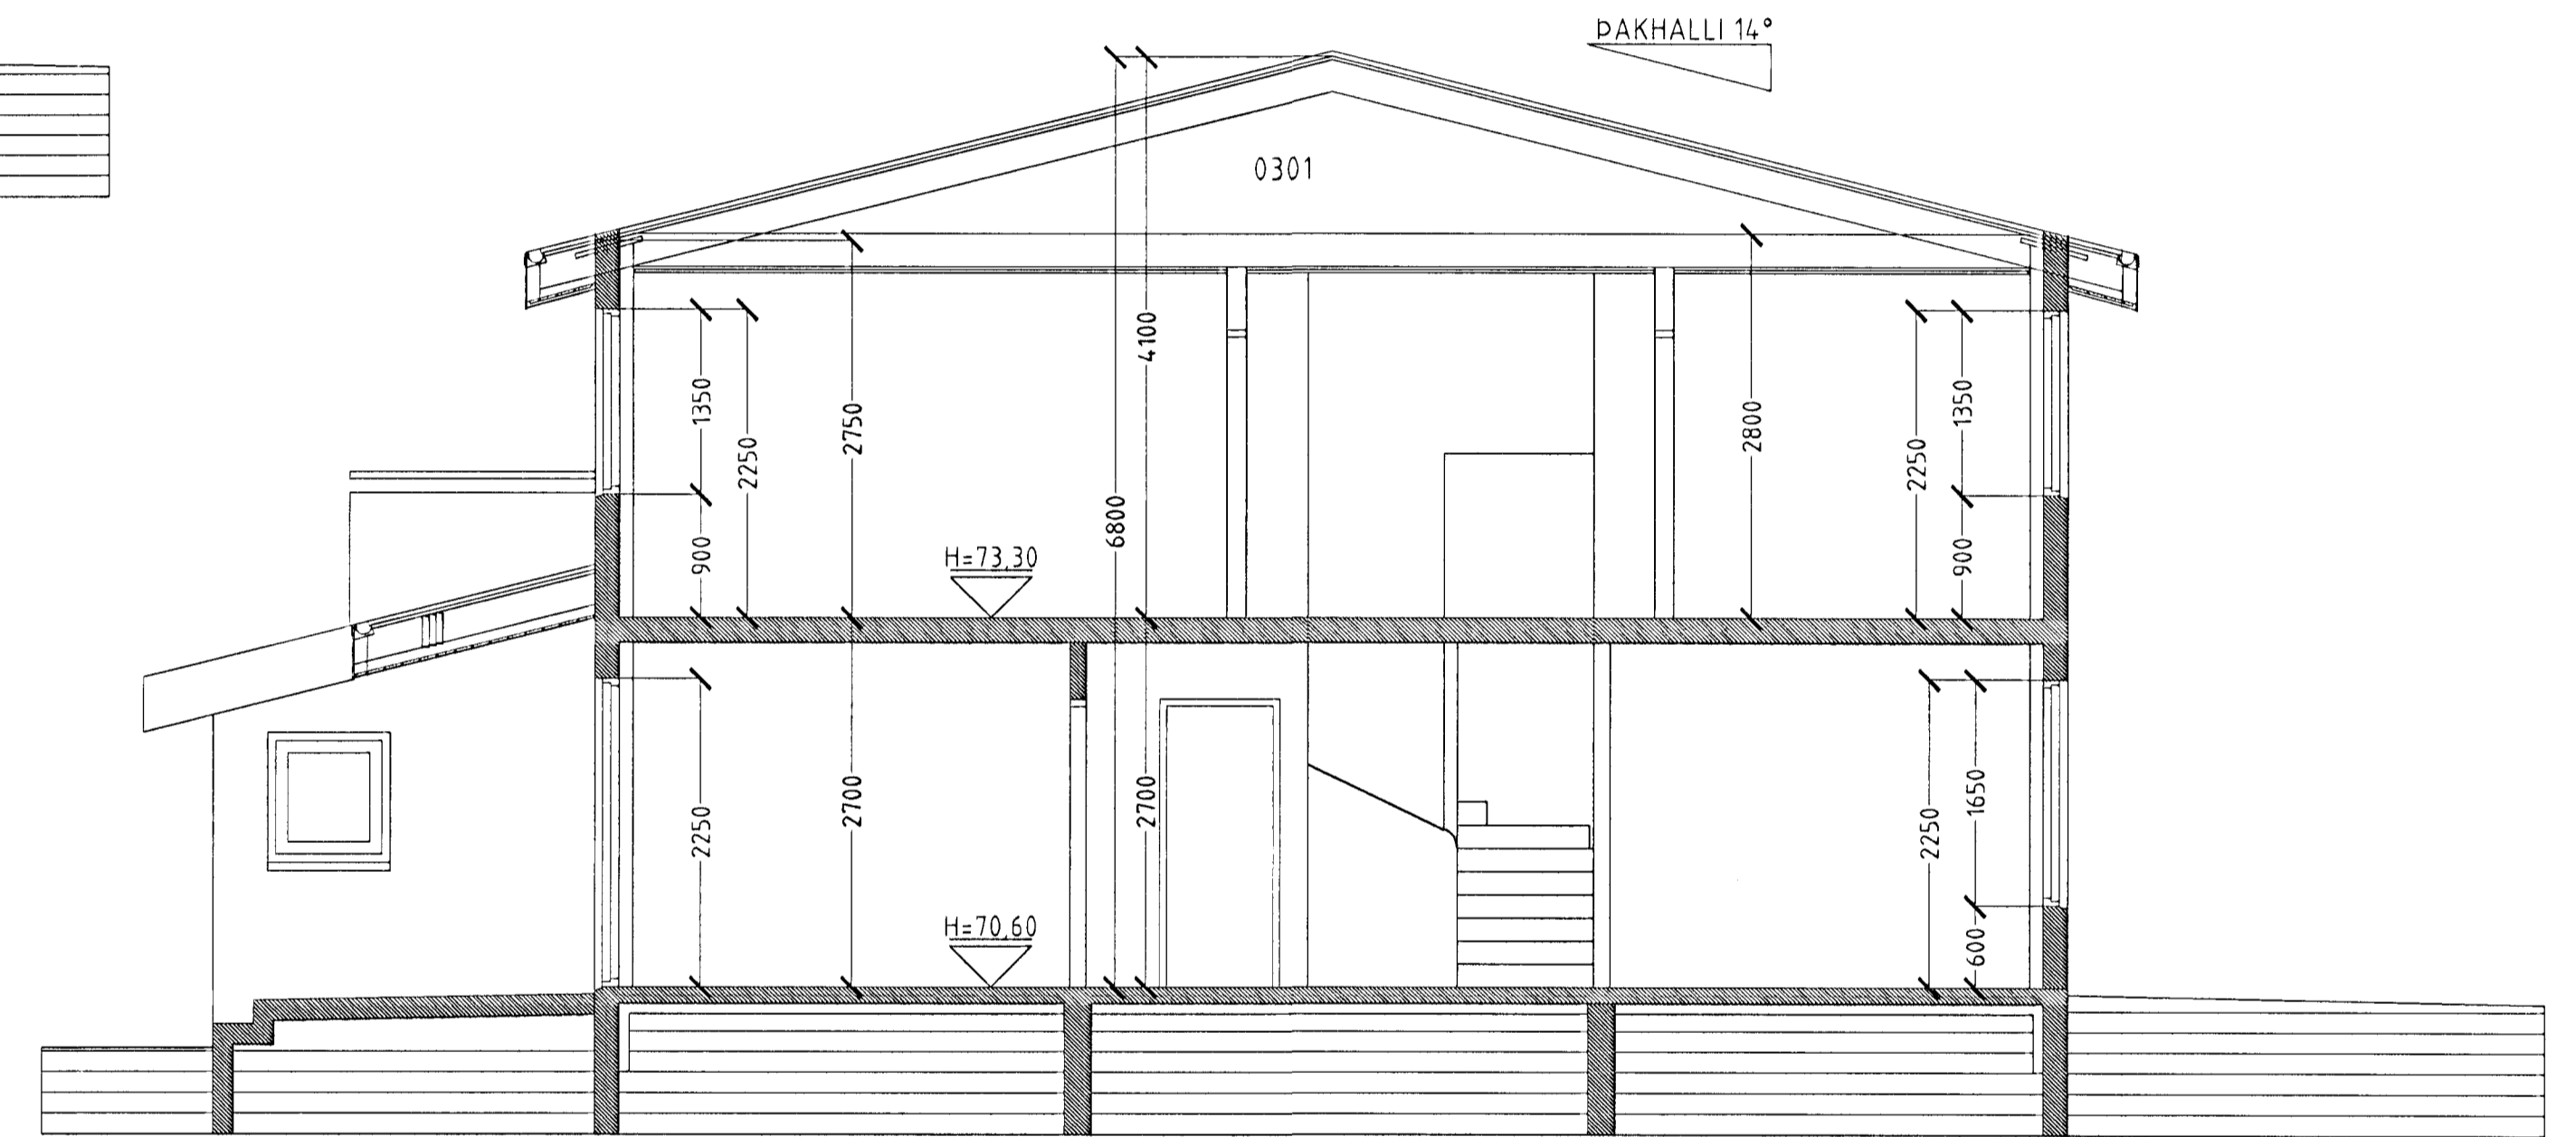

SNID C-C. mkv. 1:50.

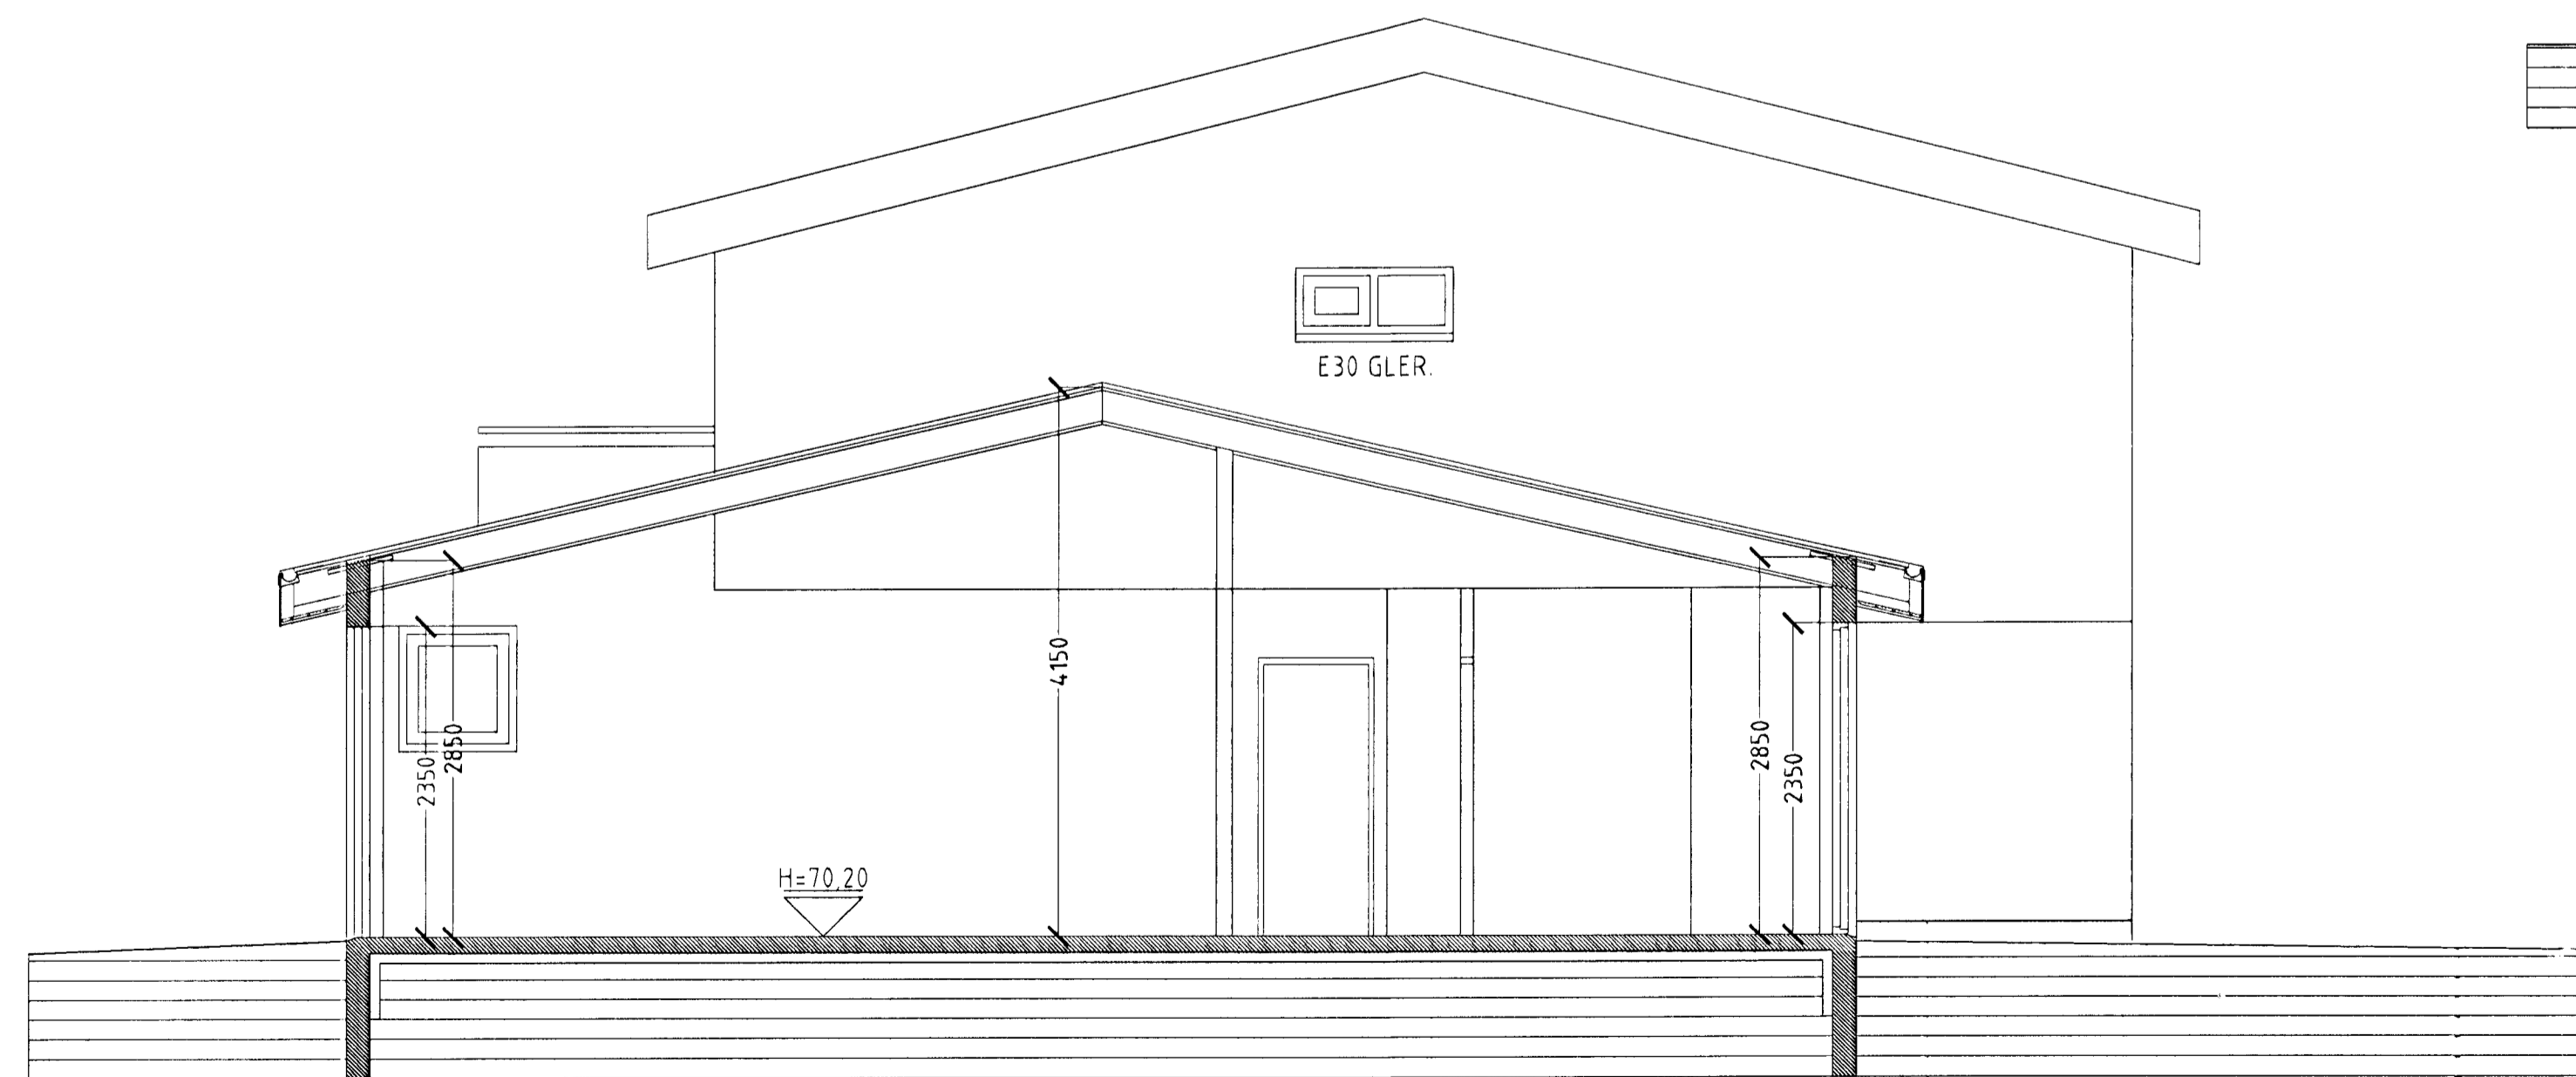

SNID B-B. mkv. 1:50.

23 JUNI 2002  
VG

ERLUÁS 14-16 og 18 HAFNARFIRÐI.

Sigurður Þorvarðarson byggingafræðingur bfi.  
Teiknistofan Strandgötu 11 220 Hafnarfirði.  
STH. Teiknistofan ehf. Kf. 510298-2769. Kf. aðalhönnuðar: 141250-4189.  
Sími: 5651510. Fax: 5651299. Netfang: teiknistofan@islandia.is

Skýringar:	Séruppráttur:
Teikning:	Snid A-A, B-B & C-C.
Mælikvæði:	1:50.
Undirskrift:	<i>[Signature]</i>
Blað nr.:	3 af 9.
Dagsetning:	02 júní 2002
Breytt:	