
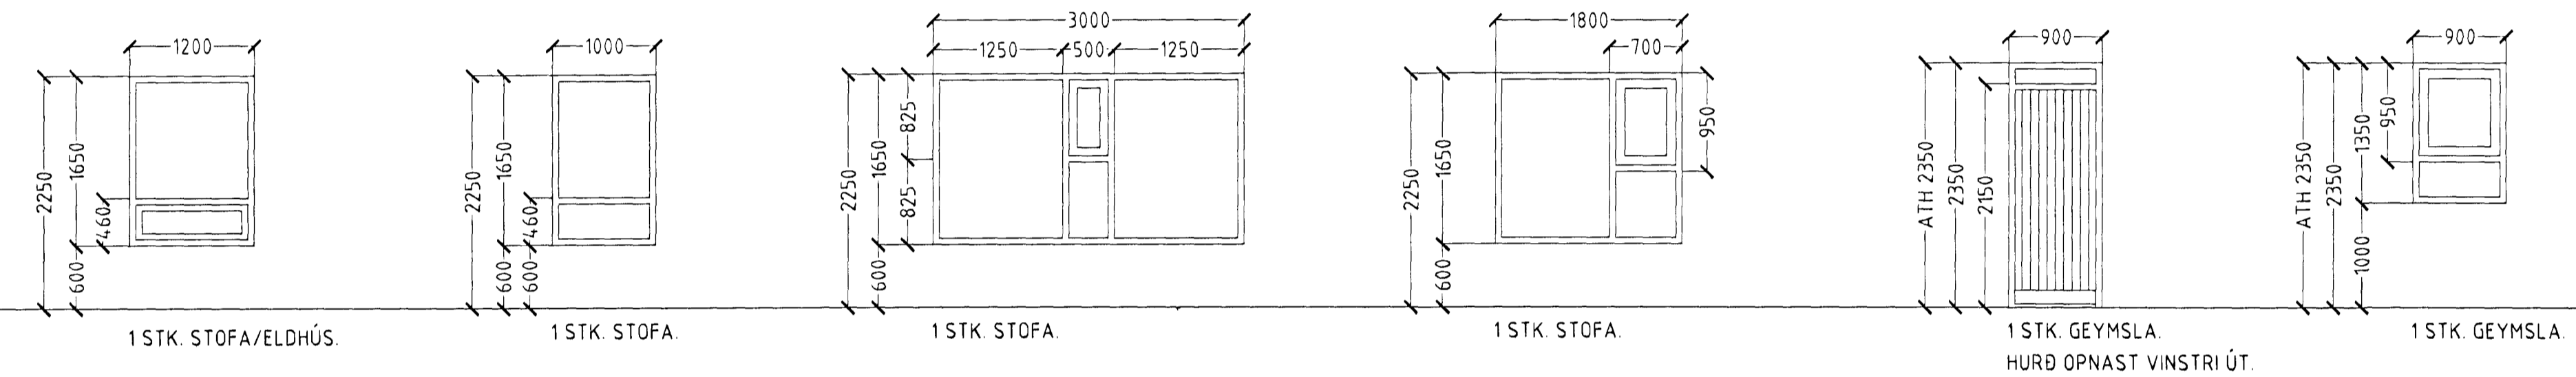



ERLUÁS 14 HAFNARFIRÐI.

GLUGGAR OG HURÐIR 1 HÆÐ

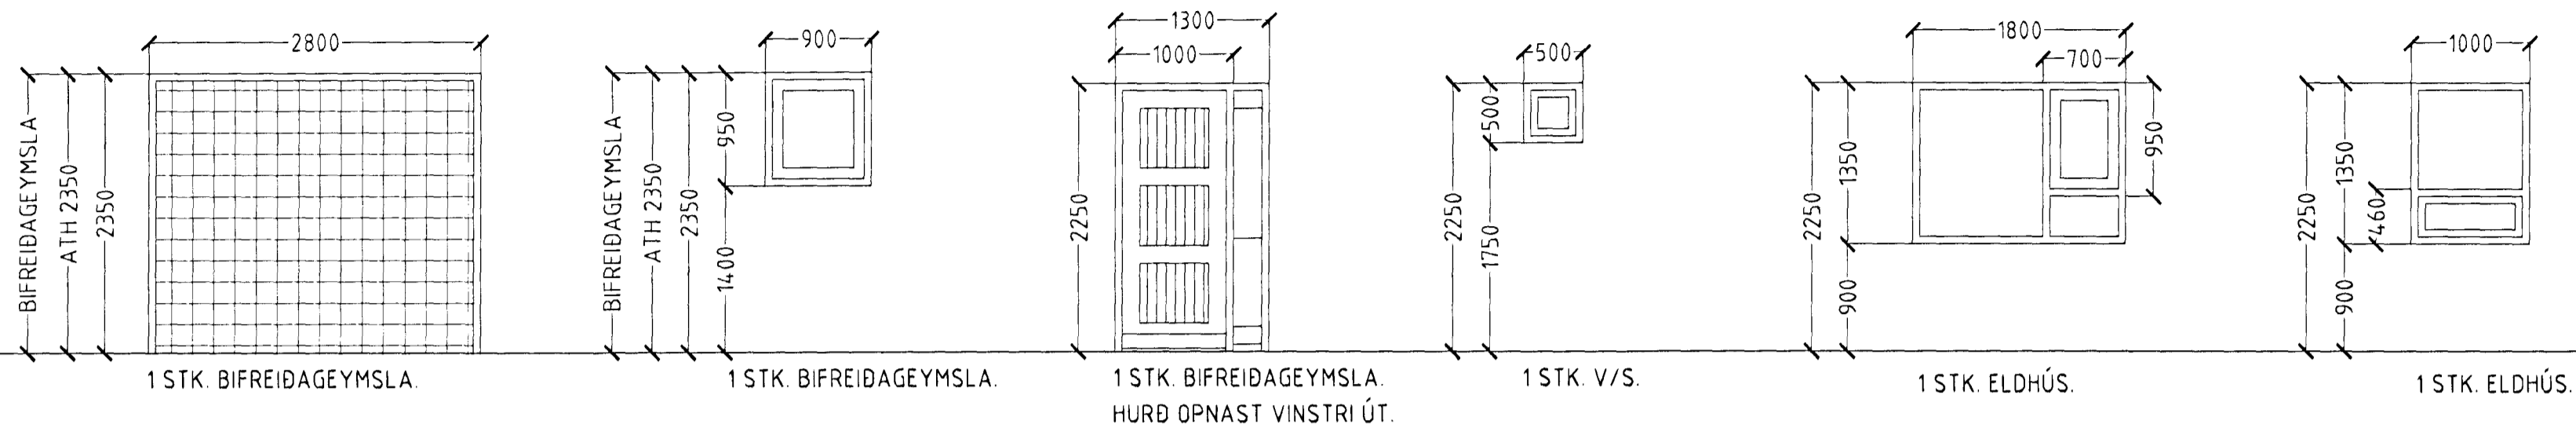

FJÖLDI GLUGGA OG HURÐA 1 HÆÐ 12 STK.

GLUGGAR OG HURÐIR 2 HÆÐ

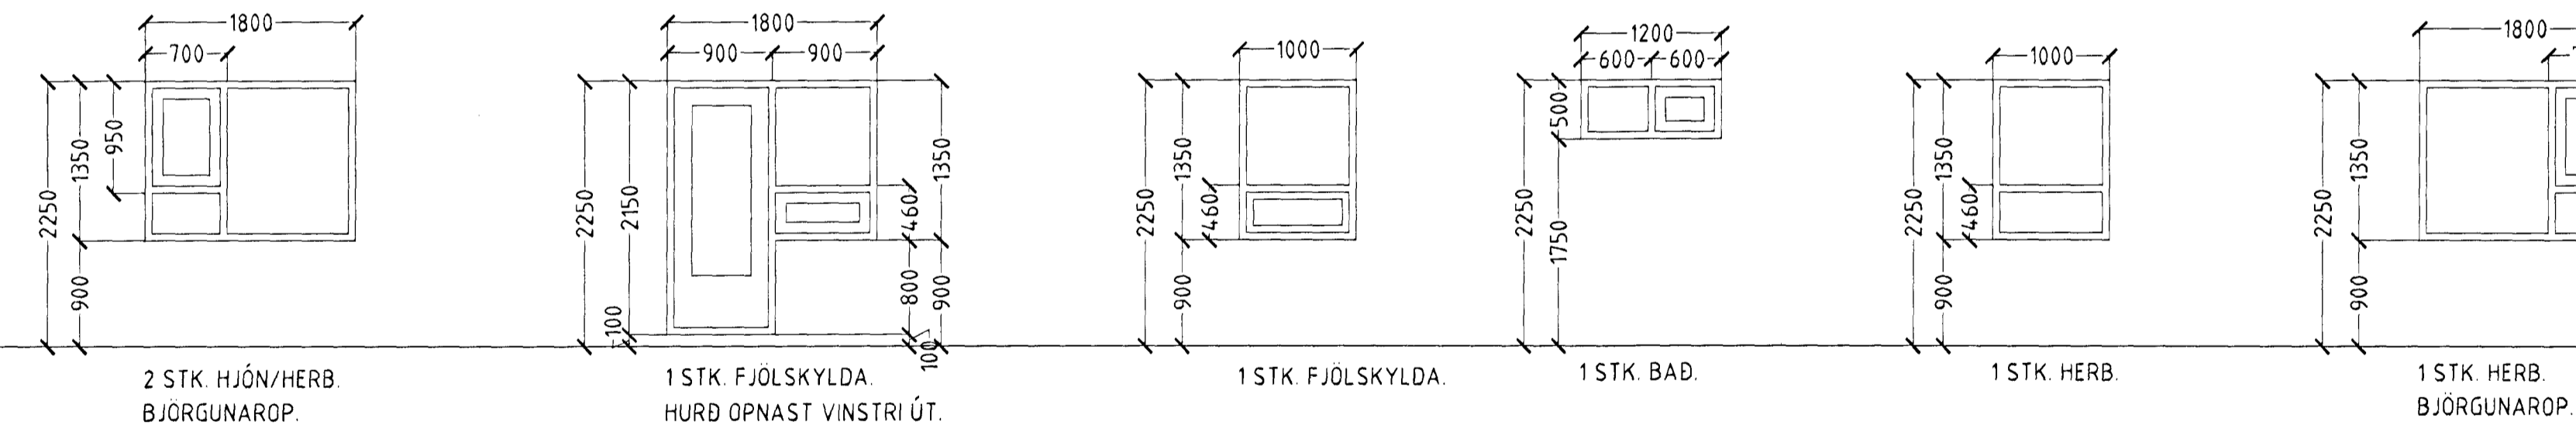

FJÖLDI GLUGGA OG HURÐA 2 HÆÐ 7 STK.

HEILDARFJÖLDI GLUGGA OG HURÐA 19 STK.

ATH!
 ÖLL MÁL ATHUGIST OG MÆLIST Á STAÐNUM
 ÁÐUR EN SMÍÐI HEFST.

ERLUÁS 14 HAFNARFIRÐI.

Sigurður Þorvarðarson byggingafræðingur bfi.
 Teiknistofan Strandgötu 11 220 Hafnarfirði.
 Sími: 5651510. Netfang: teiknistofan@islandia.is
 STH. teiknistofan ehf. kt. 510298-2769. Kt. aðalhönnuðar: 141250-4189.

Skýringar:	Séruppráttur.
Teikning:	Gluggar og hurðir.
Mælikvæði:	1: 50.
Undirskrift:	<i>[Signature]</i>
Blað nr:	9 af 9.
Breytt:	

VG