



ERLUÁS 15 HAFNARFIRÐI.

Samþykkt þann
02. Júní 2001
Byggingafræðingur Hafnarfirði
Erlendur Hjámarsson

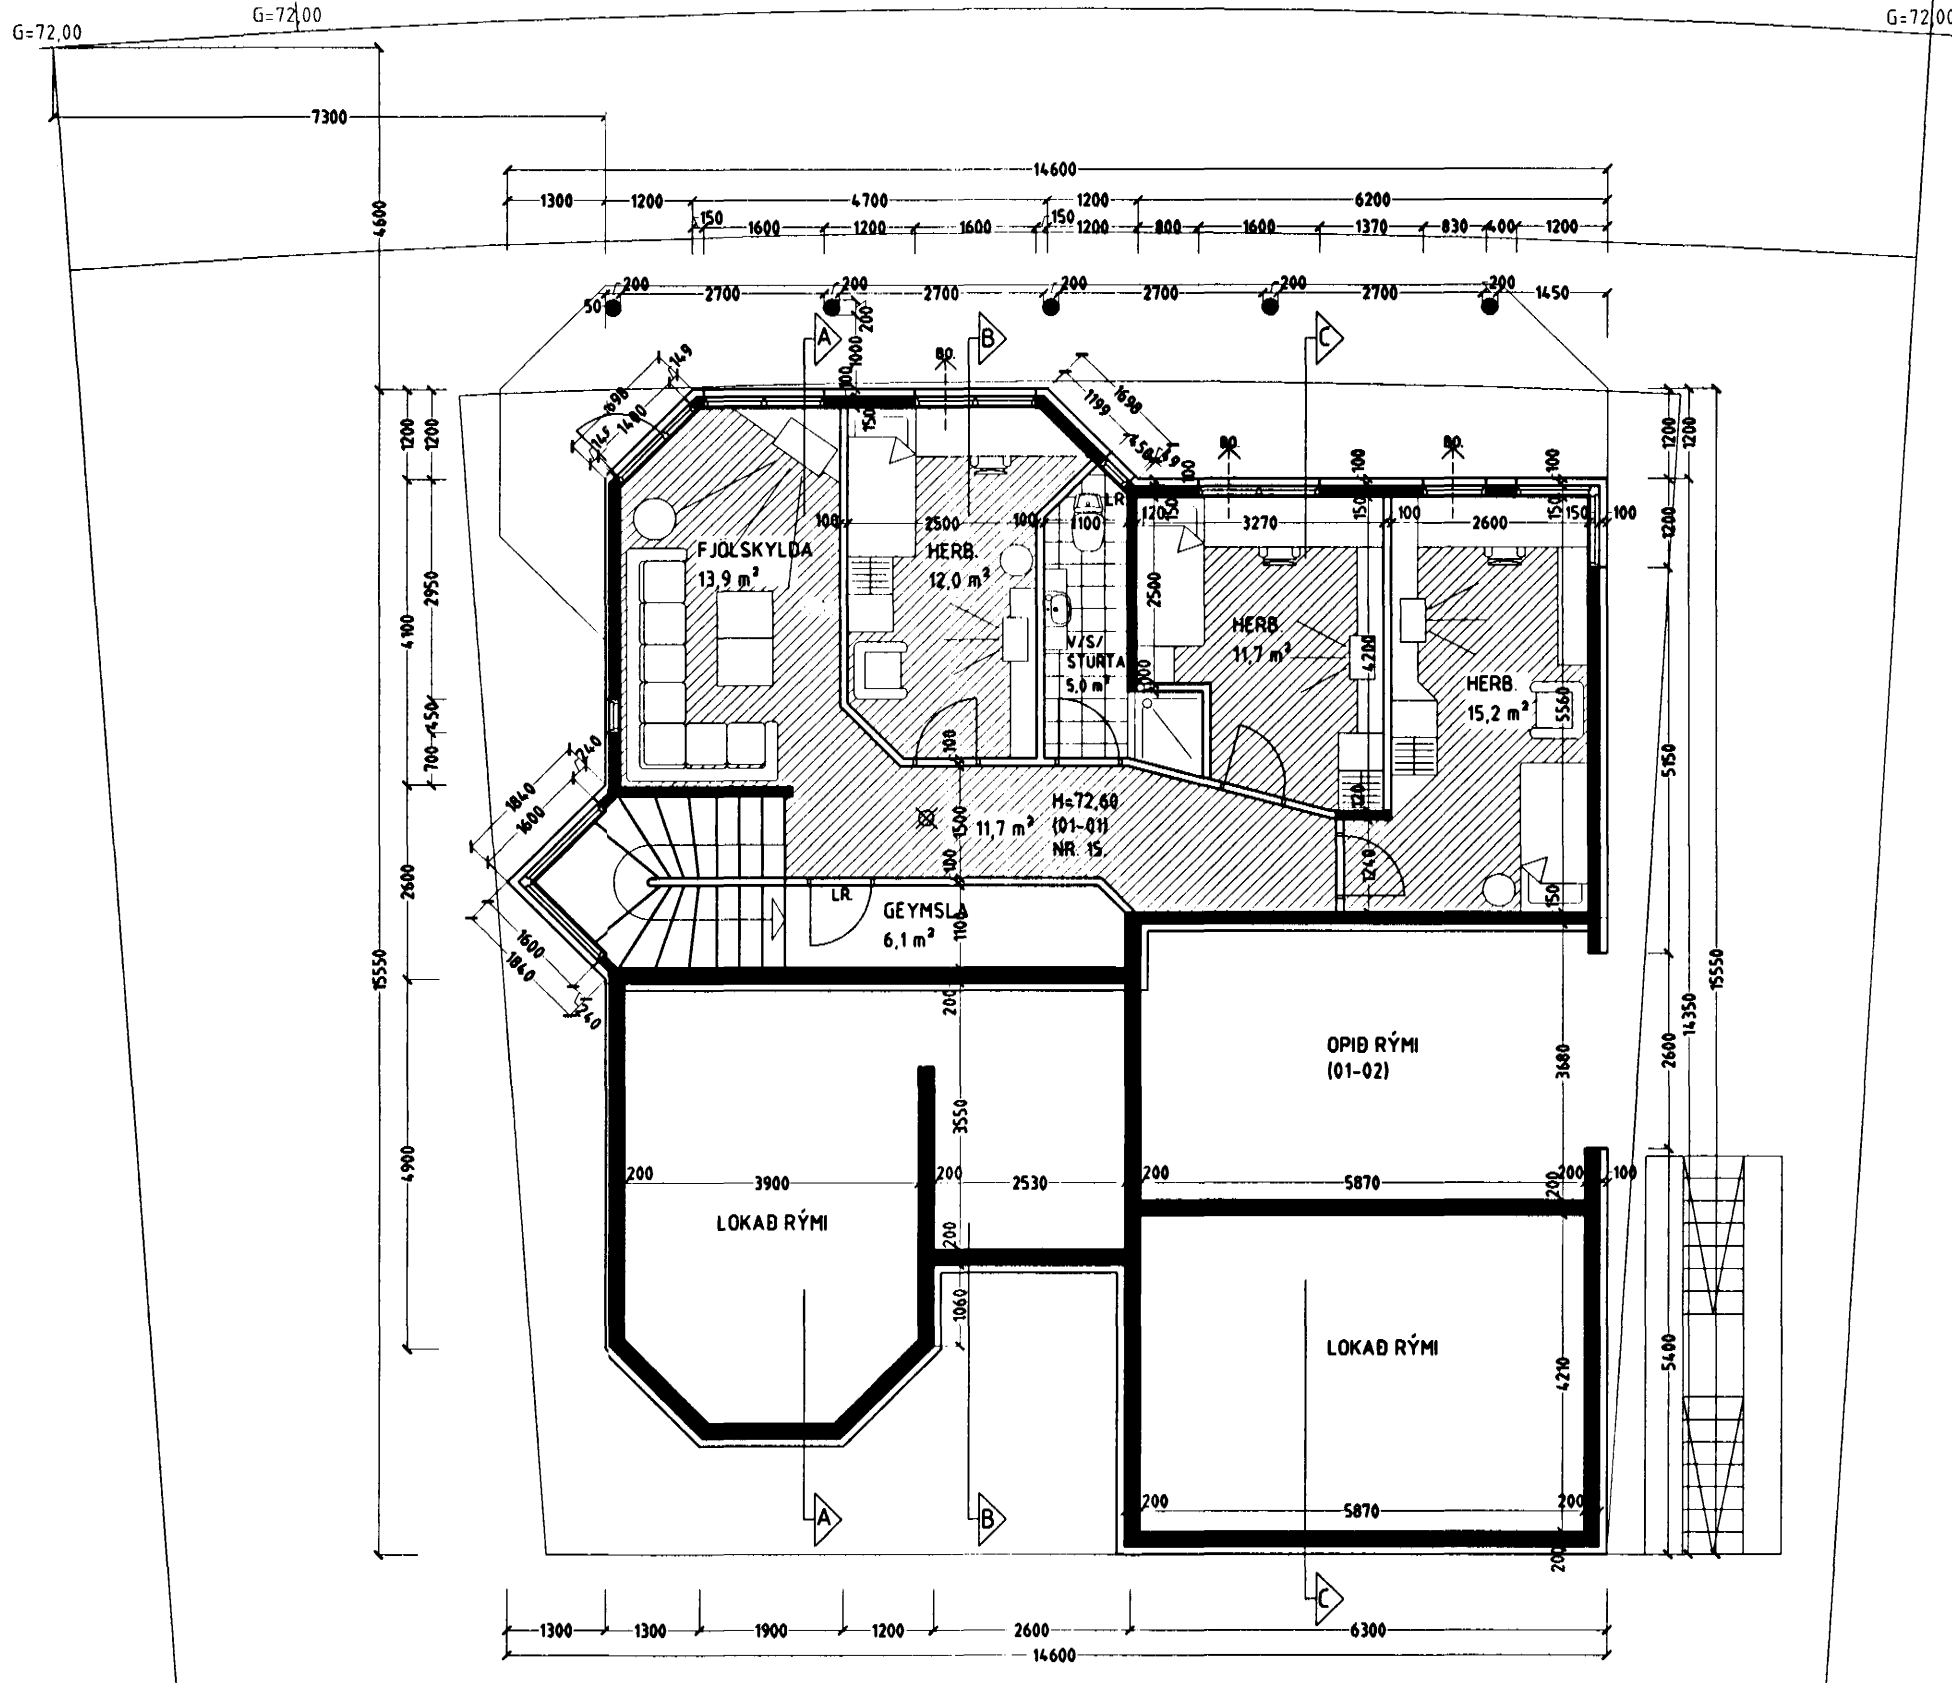

GRUNNMYND I HÆÐ MKV. 1:100.

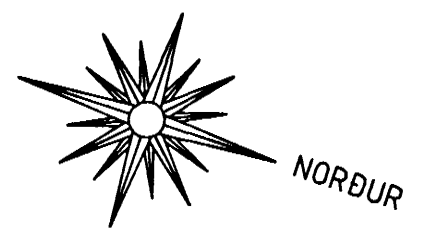

- Skýringar vegna eldvarna:**
- > B0. Táknar björgunarp, samkv. reglugerð um brunavarnir og brunamál.
 - > Táknar rýmingarleið, samkv. reglugerð um brunavarnir og brunamál.
 - ⊗ Reykskynjari, staðsetjast samkv. teikningu.
- Skýringar á táknum teikninga.**
(Burdargrindur)
- R60 Burdargrind úr límtré, stáli, steypu eða strangjasteypu.
 - (Veggir)
 - REI60 Berandi veggur úr steypu og eða tré.
 - EI60 Ekki berandi veggur úr stálgrind/gífsplötum og eða trággrind/gífsplötum.
 - A-REI120 Eldvarnarveggur.
 - (Mæðarski/milligólf)
 - REI60 Milligólf úr steypu.
 - Milligólf úr slábitum, slátangböndum, steinull og gífsplötum að neðan.
 - Milligólf úr slábitum, trélangböndum, steinull og gífsplötum að neðan.
 - Milligólf úr límtrébitum, trélangböndum, steinull og gífsplötum að neðan.
 - (Hurðir)
 - EI-CS60 Eldvarnarhurð.
 - EI-CS30 Eldvarnarhurð.
 - E-C30 Eldvarnarhurð.
 - (Gluggar)
 - E30 Eldvarnargluggi.
- Klæðningar Evro-A (í gildi klæðningar áður í flokki 1)
Evro-B-F (í gildi klæðningar áður í flokki 2)
- Merking einstakra tákna:**
- R Táknar burðarþol
 - E Táknar heilleika
 - I Táknar einangrun
 - W Táknar vörn fyrir hitagestum
 - C Táknar sjálflokandi hurð
 - S Táknar reykhindrandi byggingahluta.
- Allir eldvarnarmarkir byggingahluta skulu hafa hlotið samþykki Brunamálastofnunar ríkisins.

ERLUÁS 15 HAFNARFIRÐI.

Sigurður Þorvarðarson byggingafræðingur bfi.
Teiknistofan Strandgötu 11 220 Hafnarfirði.
STH. teiknistofan ehf. kt. 510298-2769. Kt. aðalhönnuðar: 141250-4189.
Sími: 5651510. Netfang: teiknistofan@islandia.is

Skýringar:	Aðaluppdráttur.
Teikning:	Útlitsmyndir
Mælikvarði:	1: 100.
Undirskrift:	8/501 <i>[Signature]</i>
Blað nr.: 2 af 5.	Dagsetning: 1 Júní 2001.
Breytt:	

Vaðandi frekari málsetningar, sjá sérteikningar aðalhönnuðar í mkv. 1:50.
Séruppdrættir skulu unnir þegar aðaluppdrættir hafa verið samþykktir af byggingaryfirvöldum.