



# ERLUÁS 15 HAFNARFIRÐI.


Samþykkt þann  
 02.06.2001  
 Byggingaáttvinnur í Háfnarfirði  
 Erlendur Hjalmarsson

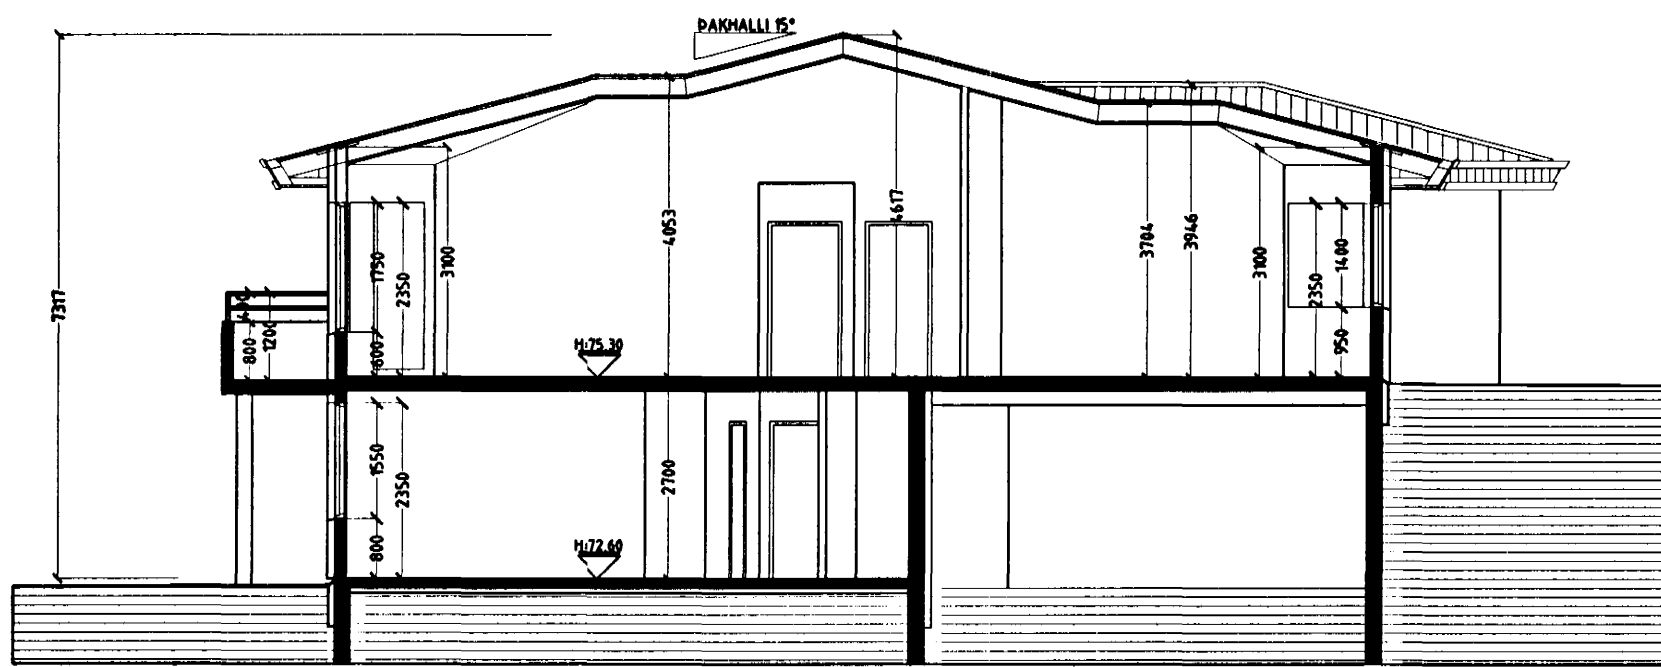


SNID A-A MKV. 1:100.

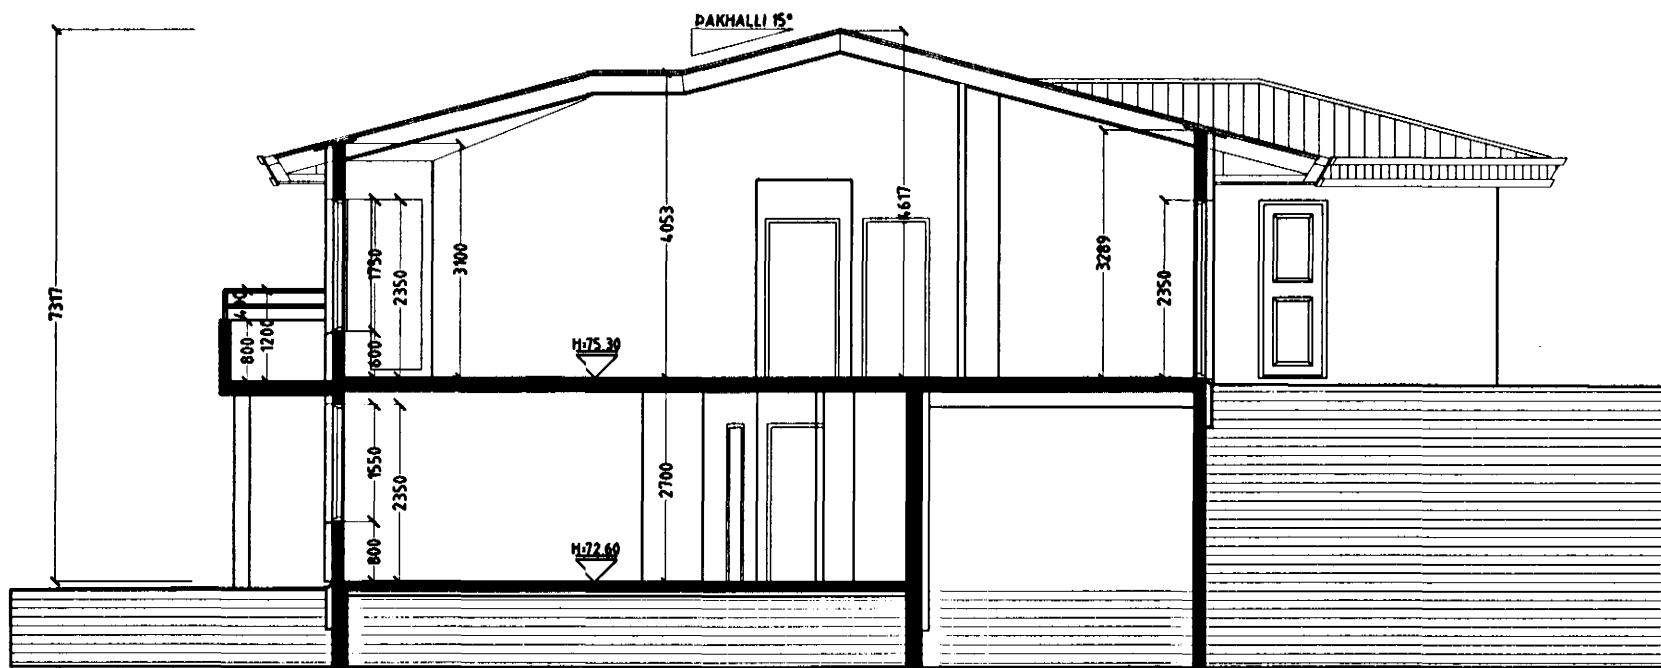

SNID B-B MKV. 1:100.

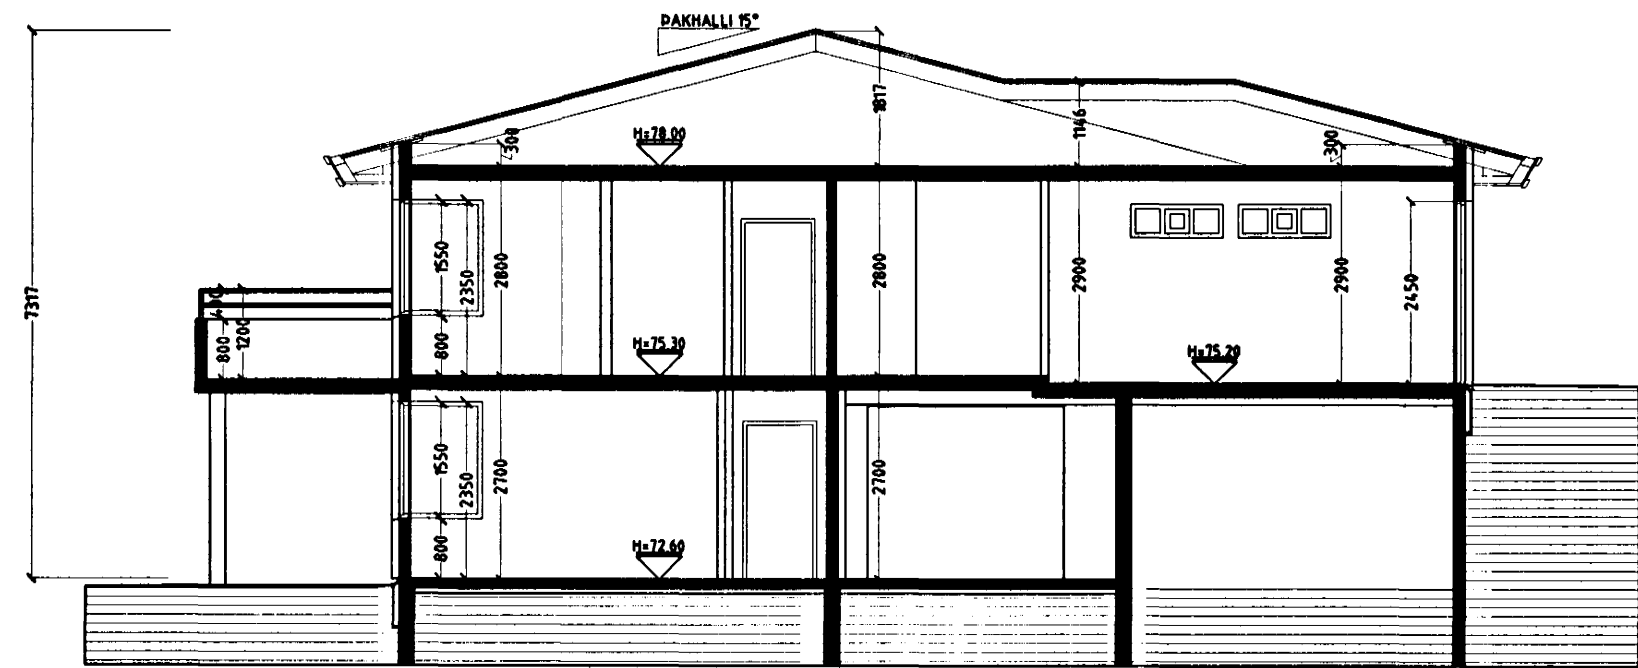

SNID C-C MKV. 1:100.

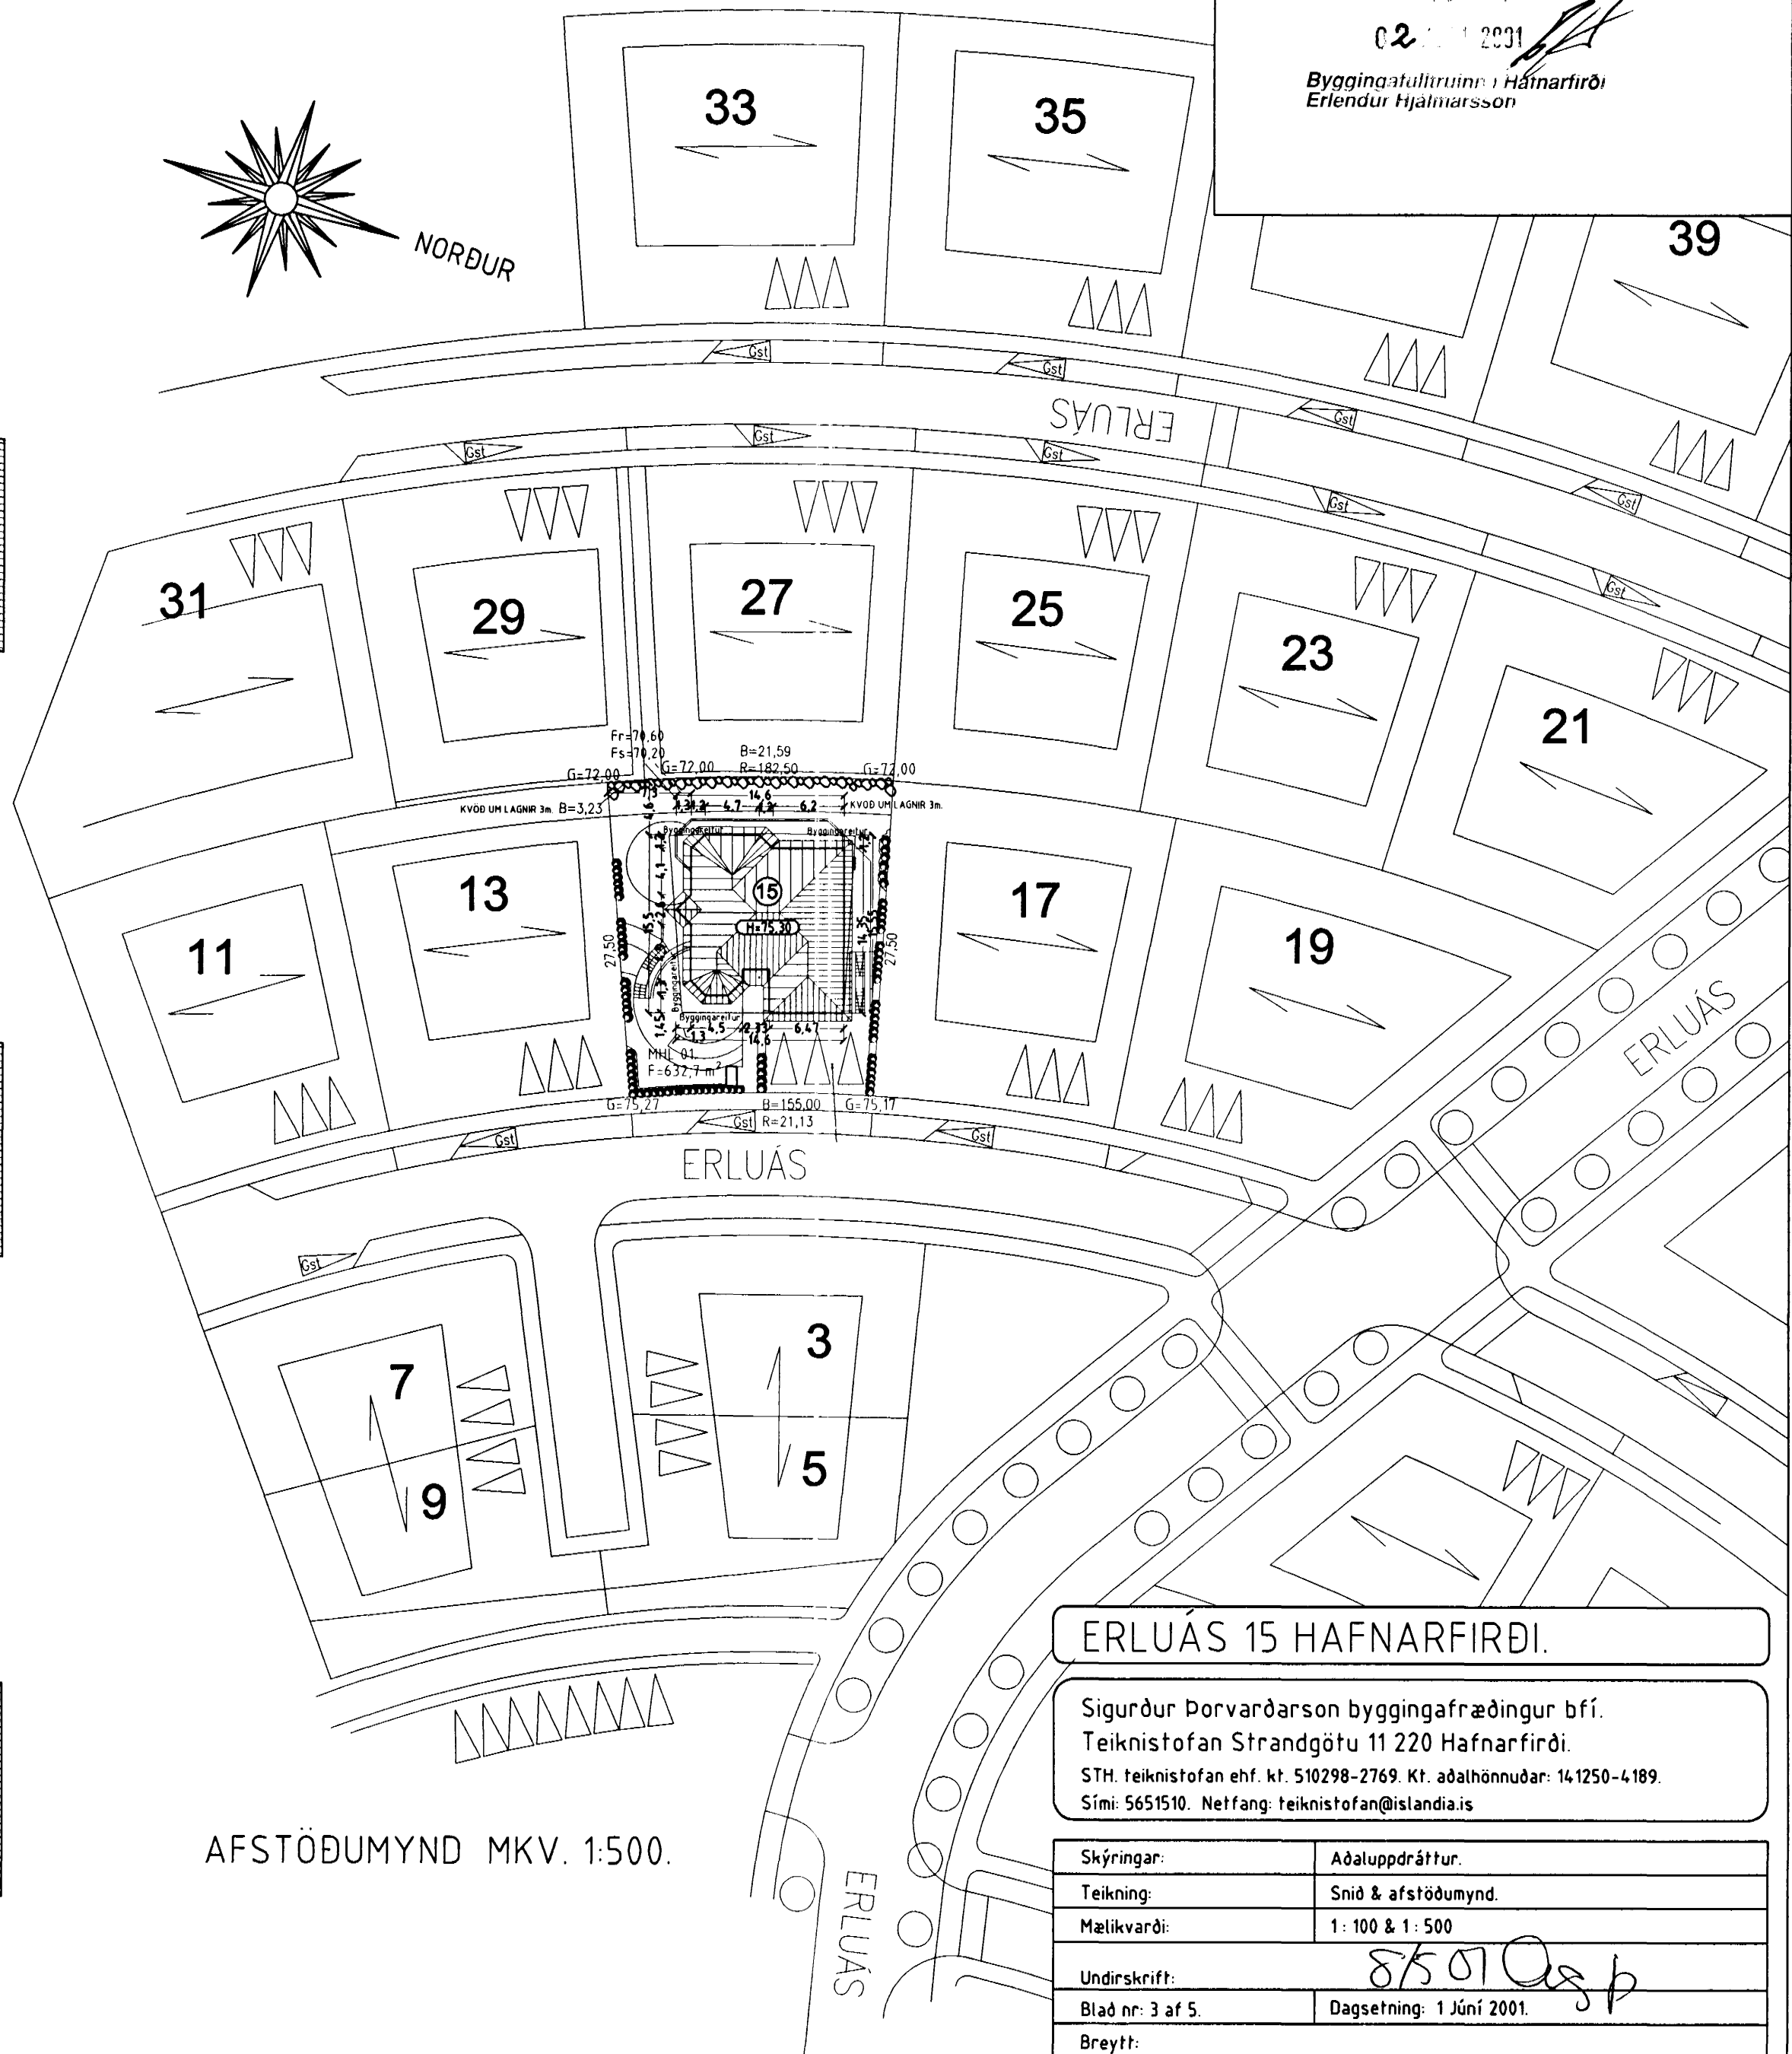

AFSTÖÐUMYND MKV. 1:500.

## ERLUÁS 15 HAFNARFIRÐI.

Sigurður Þorvarðarson byggingafræðingur bfi.  
 Teiknistofan Strandgötu 11 220 Hafnarfirði.  
 STH teiknistofan ehf. kt. 510298-2769. Kt. aðalhönnuðar: 141250-4189.  
 Sími: 5651510. Netfang: teiknistofan@islandia.is

Skýringar:	Aðaluppdráttur.
Teikning:	Snid & afstöðumynd.
Mælikvarði:	1:100 & 1:500
Undirskrift:	<i>85010asp</i>
Blað nr: 3 af 5.	Dagsetning: 1 Júní 2001.
Breytt:	