



ERLUÁS 15 HAFNARFIRÐI.


Samþykkt þann
 0. JUNÍ 2001
 Byggingaáhræðingur: Hafnarfirði
 Erlendur Hjálmarsson

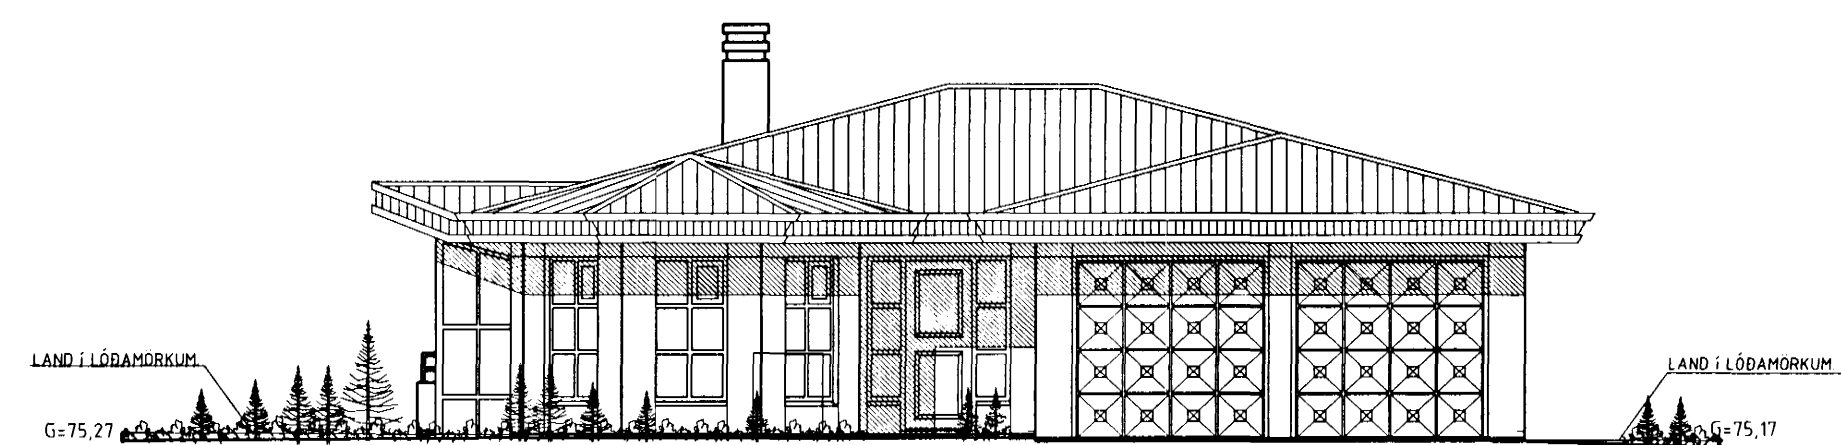


ÚTLIT NORÐAUSTUR MKV. 1:100.

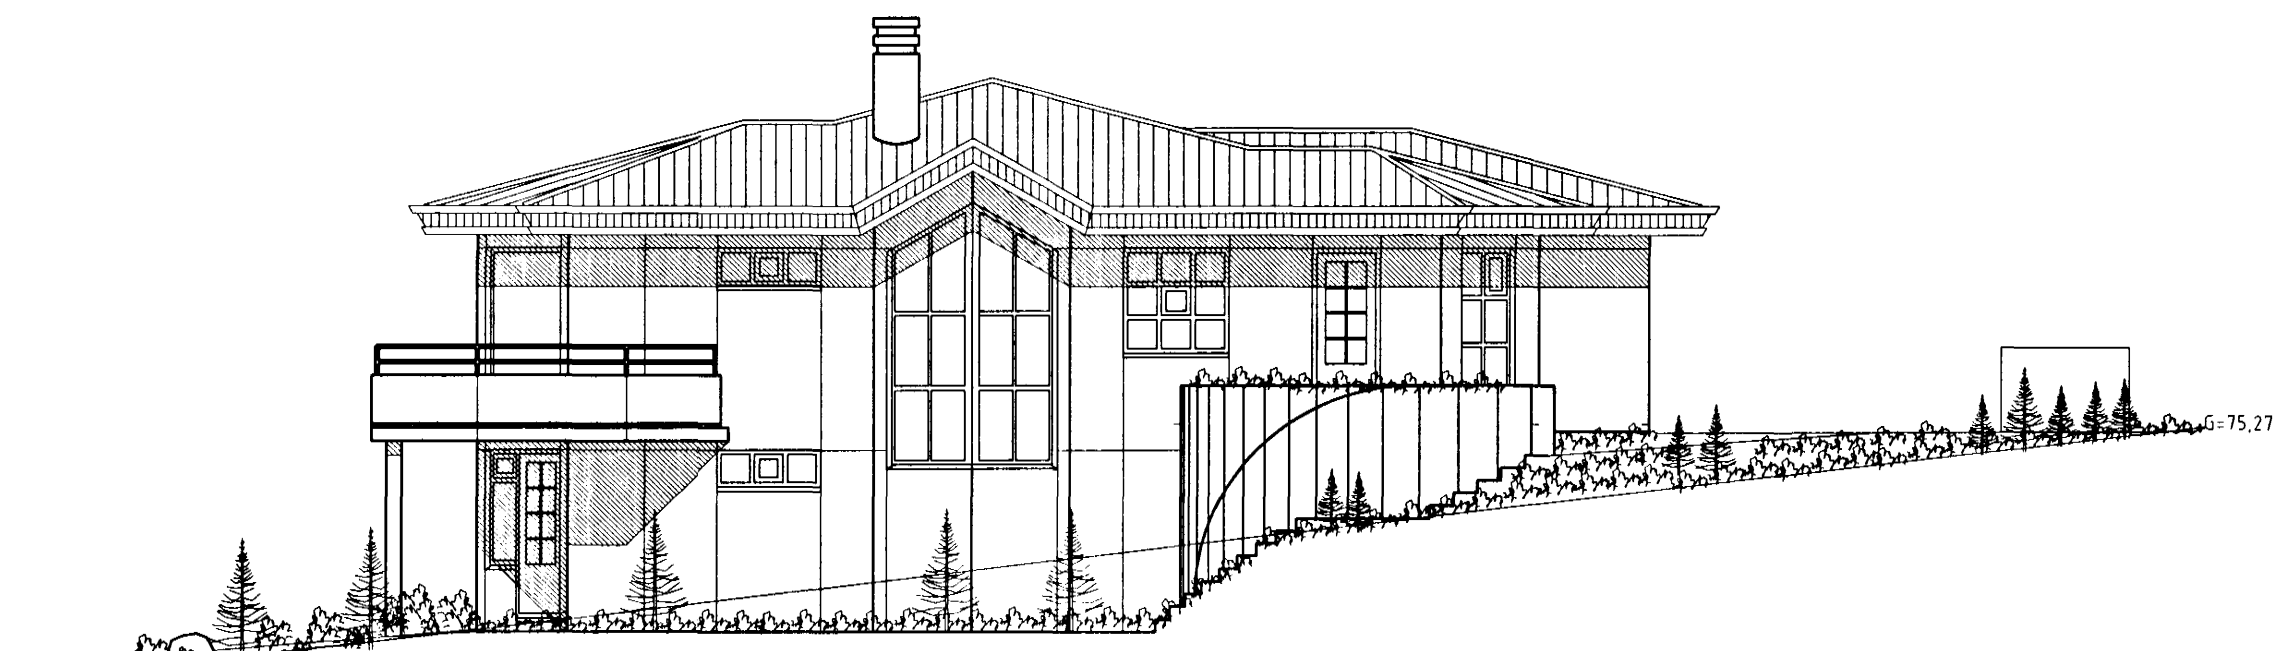

ÚTLIT SUÐAUSTUR MKV. 1:100.

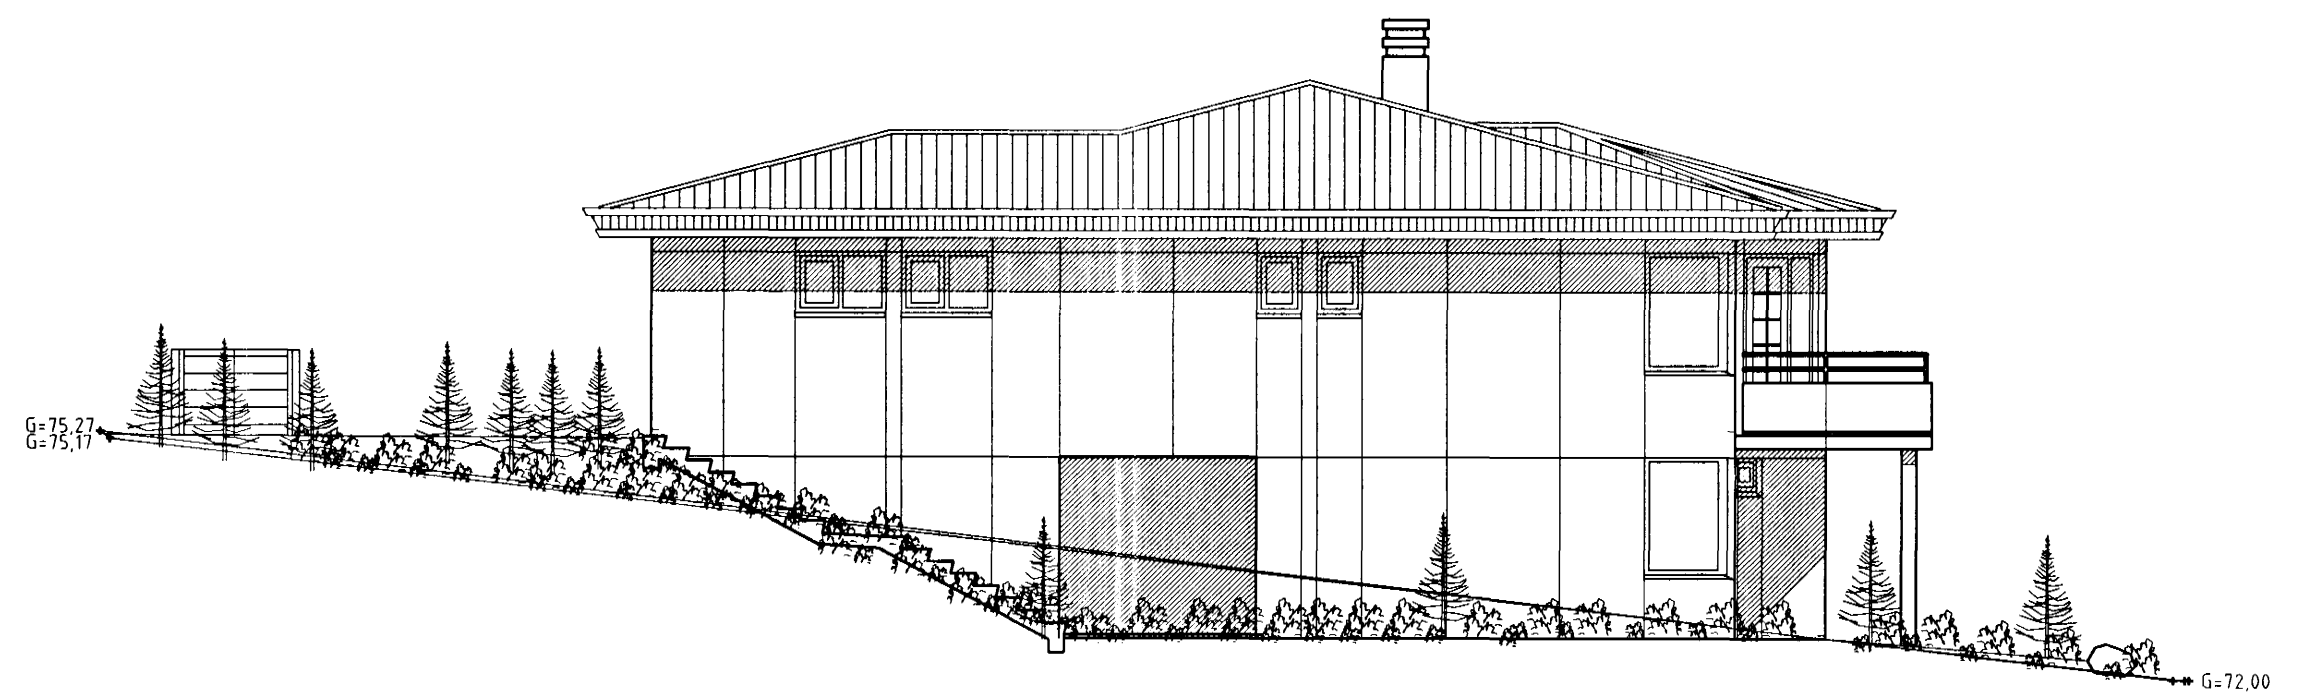

ÚTLIT NORÐVESTUR MKV. 1:100.

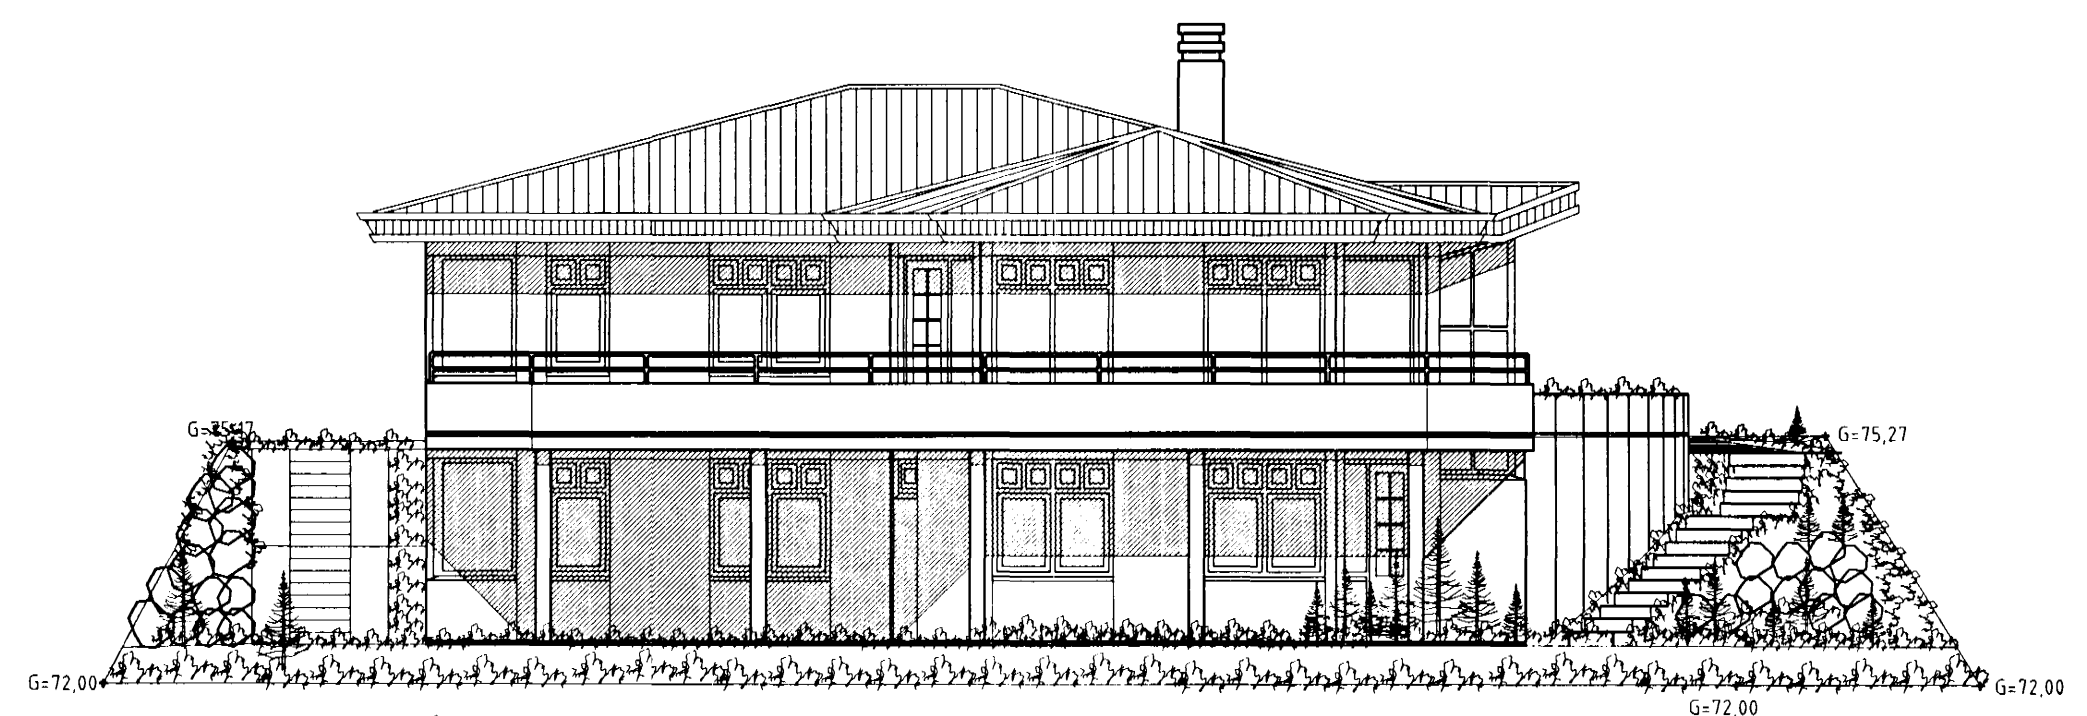

ÚTLIT SUÐVESTUR MKV. 1:100.

ERLUÁS 15 HAFNARFIRÐI.

Sigurður Þorvarðarson byggingafræðingur b.f.í.
 Teiknistofan Strandgötu 11 220 Hafnarfirði.
 STH. teiknistofan ehf. kt. 510298-2769. Kt. aðalhönnuðar: 141250-4189.
 Sími: 5651510. Netfang: teiknistofan@islandia.is

Skýringar:	Aðaluppdráttur.
Teikning:	Útlitsmyndir
Mælikvarði:	1 : 100.
Undirskrift:	<i>Sigurður Þorvarðarson</i>
Blad nr: 4 af 5.	Dagsetning: 1 Júní 2001.
Breytt:	