
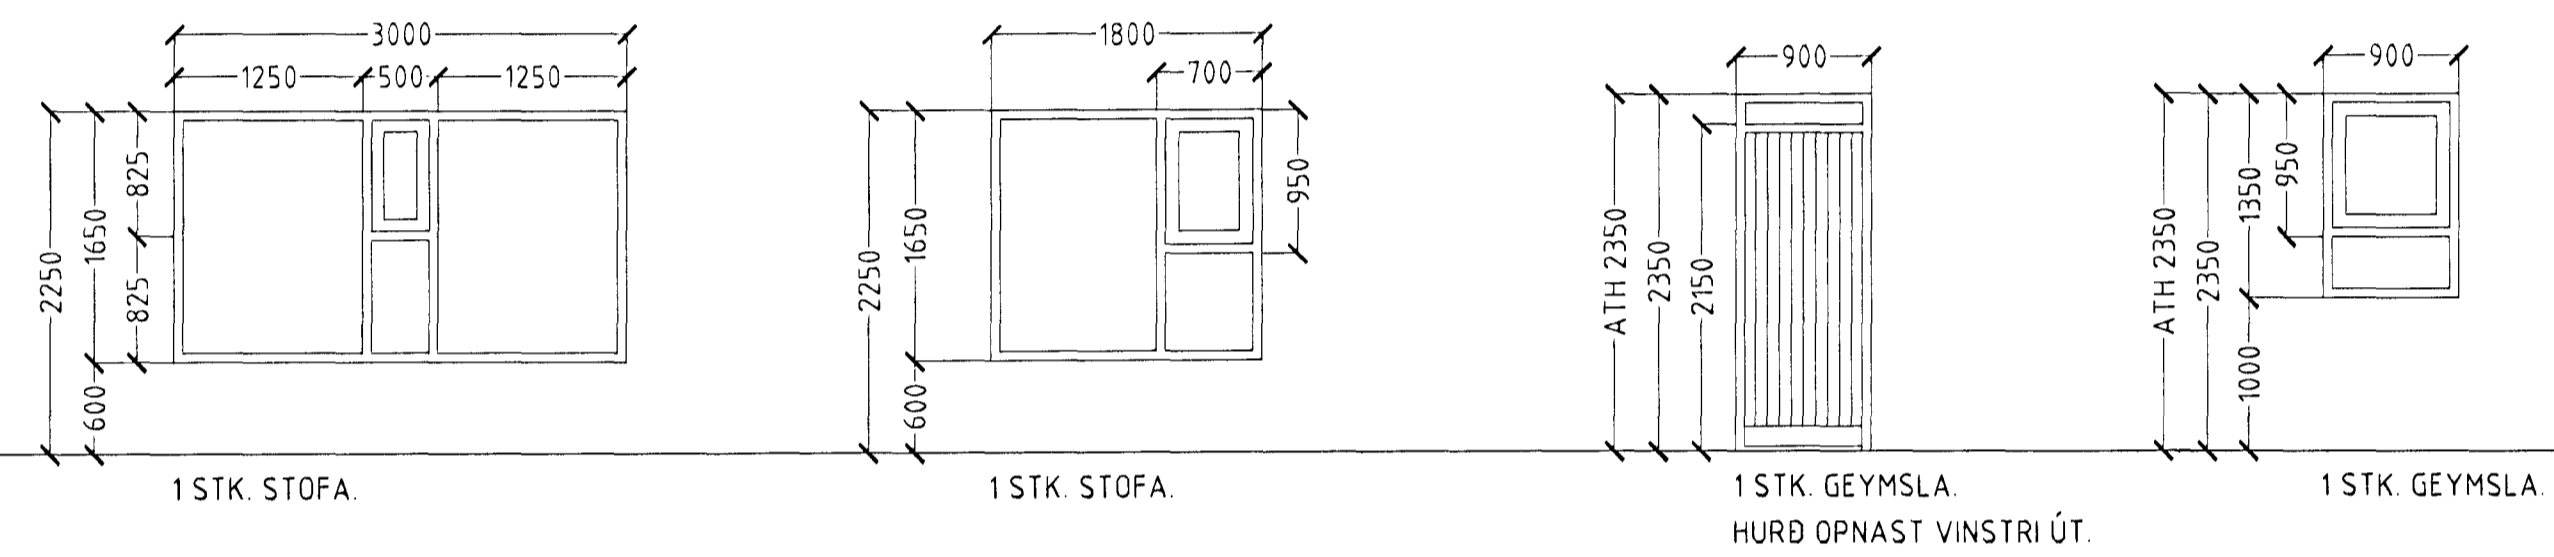



ERLUÁS 16 HAFNARFIRÐI.

GLUGGAR OG HURDIR 1 HÆÐ

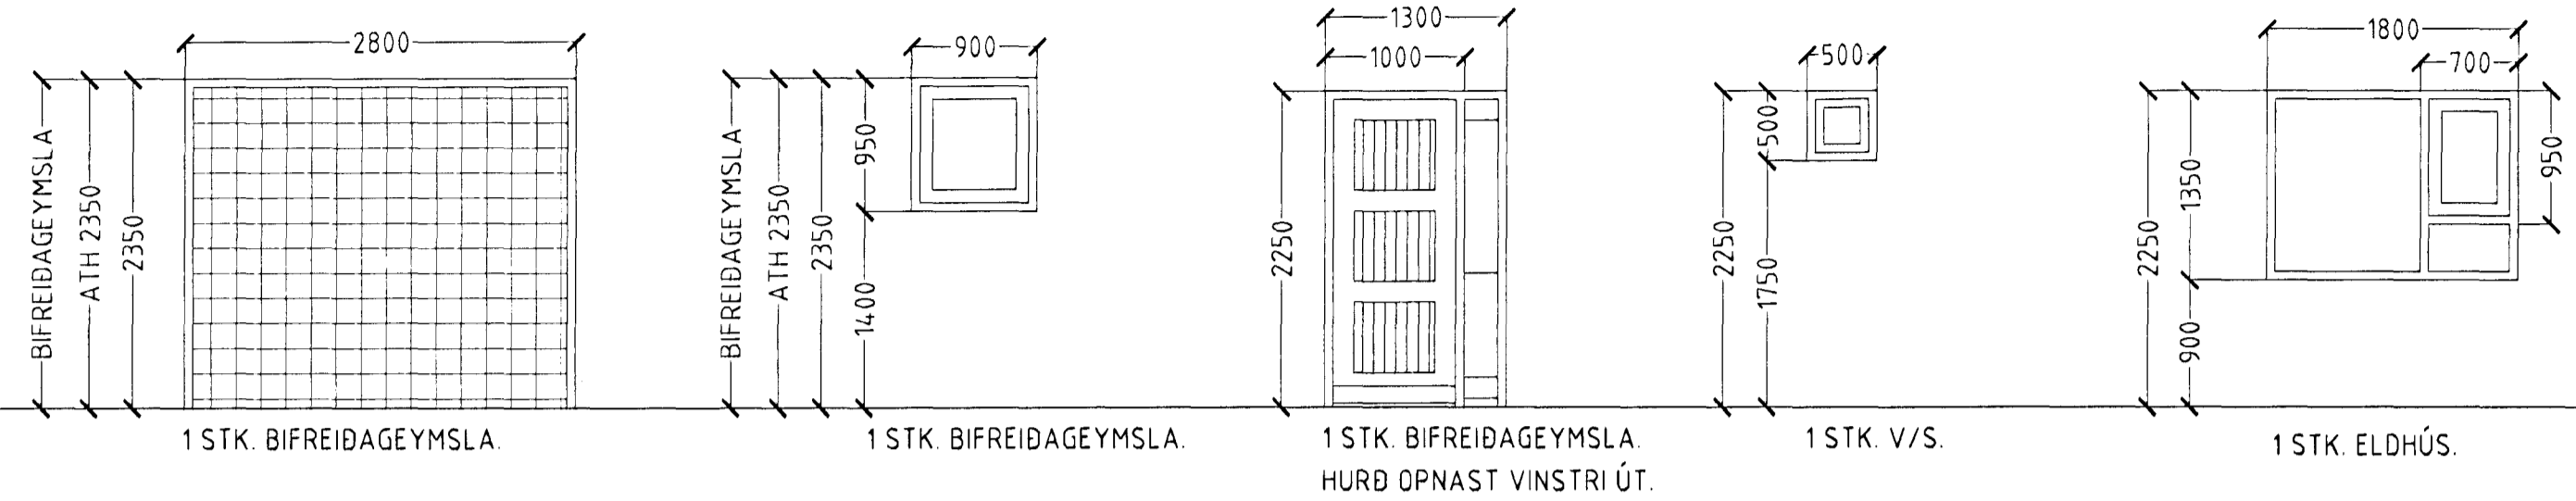

FJÖLDI GLUGGA OG HURÐA 1 HÆÐ 9 STK.

GLUGGAR OG HURDIR 2 HÆÐ

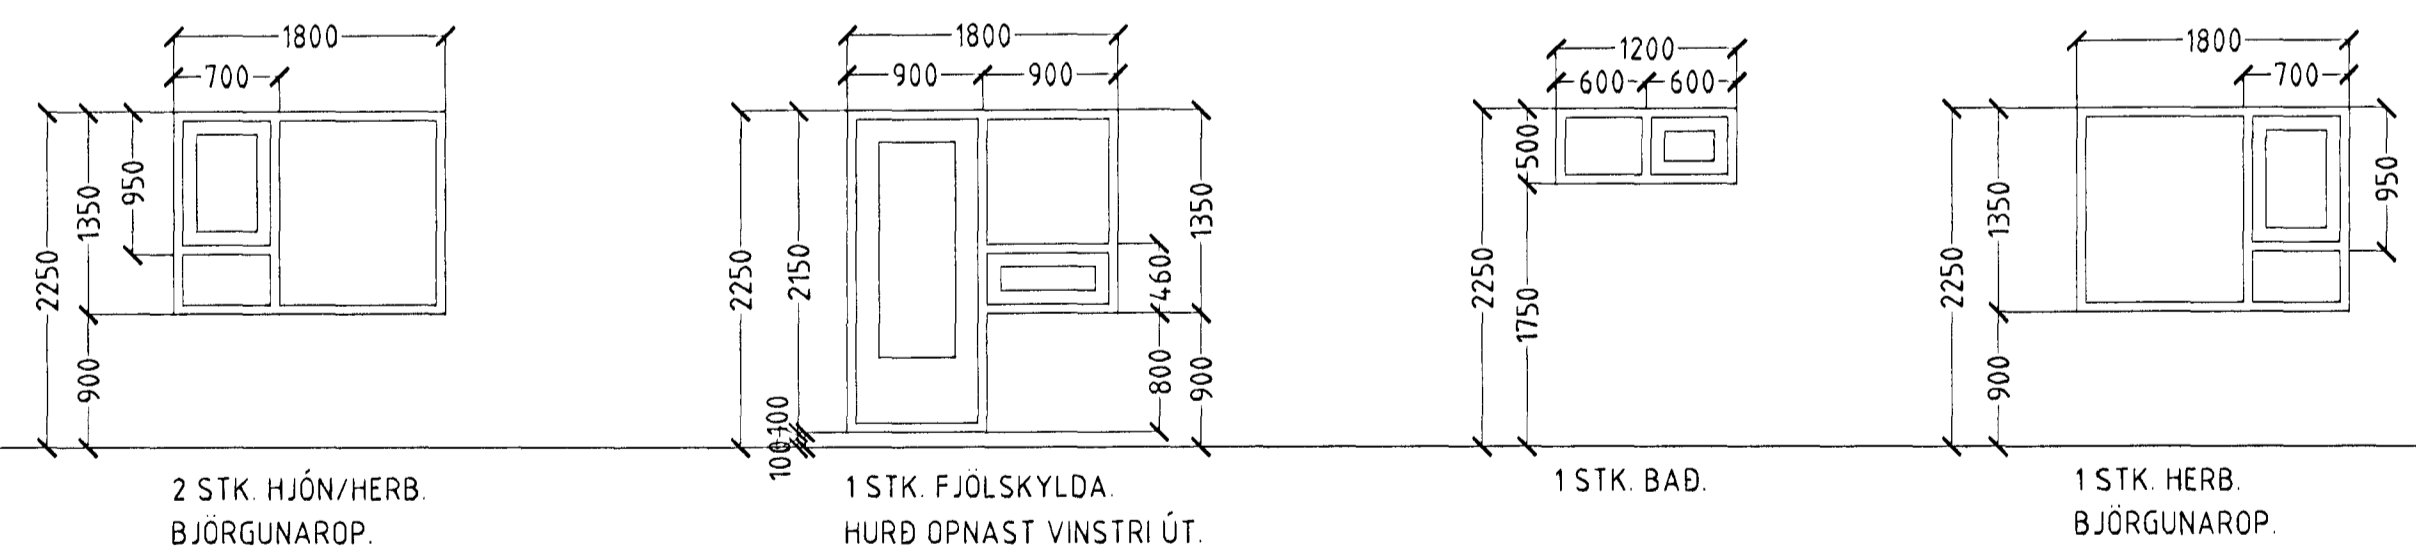

FJÖLDI GLUGGA OG HURÐA 2 HÆÐ 5 STK.

HEILDARFJÖLDI GLUGGA OG HURÐA 14 STK.

ATH!
ÖLL MÁL ATHUGIST OG MÆLIST Á STAÐNUM
ÁÐUR EN SMÍÐI HEFST.

10 JUNI 2002
VG

ERLUÁS 16 HAFNARFIRÐI.

Sigurður Þorvarðarson byggingafræðingur bfi.
Teiknistofan Strandgötu 11 220 Hafnarfirði.
Sími: 5651510. Netfang: teiknistofan@islandia.is
STH. teiknistofan ehf. kt. 510298-2769. Kf. aðathönnuðar: 141250-4189.

Skýringar:	Séruppráttur.
Teikning:	Gluggar og hurdir.
Mælikvarði:	1:50. Dagsetning: 08 janúar 2002.
Undirskrift:	<i>[Signature]</i>
Blað nr:	8 af 9.
Breytt:	