


GRUNNMYND 2 HÆÐ. Mkv. 1 : 100

Varðandi frekari málsetningar, sjá sérteikningar aðalhönnuðar í mkv. 1:50  
 Sérupprættir skulu unnir þegar aðaluppdrættir hafa verið samþykktir af byggingaryfirvöldum.

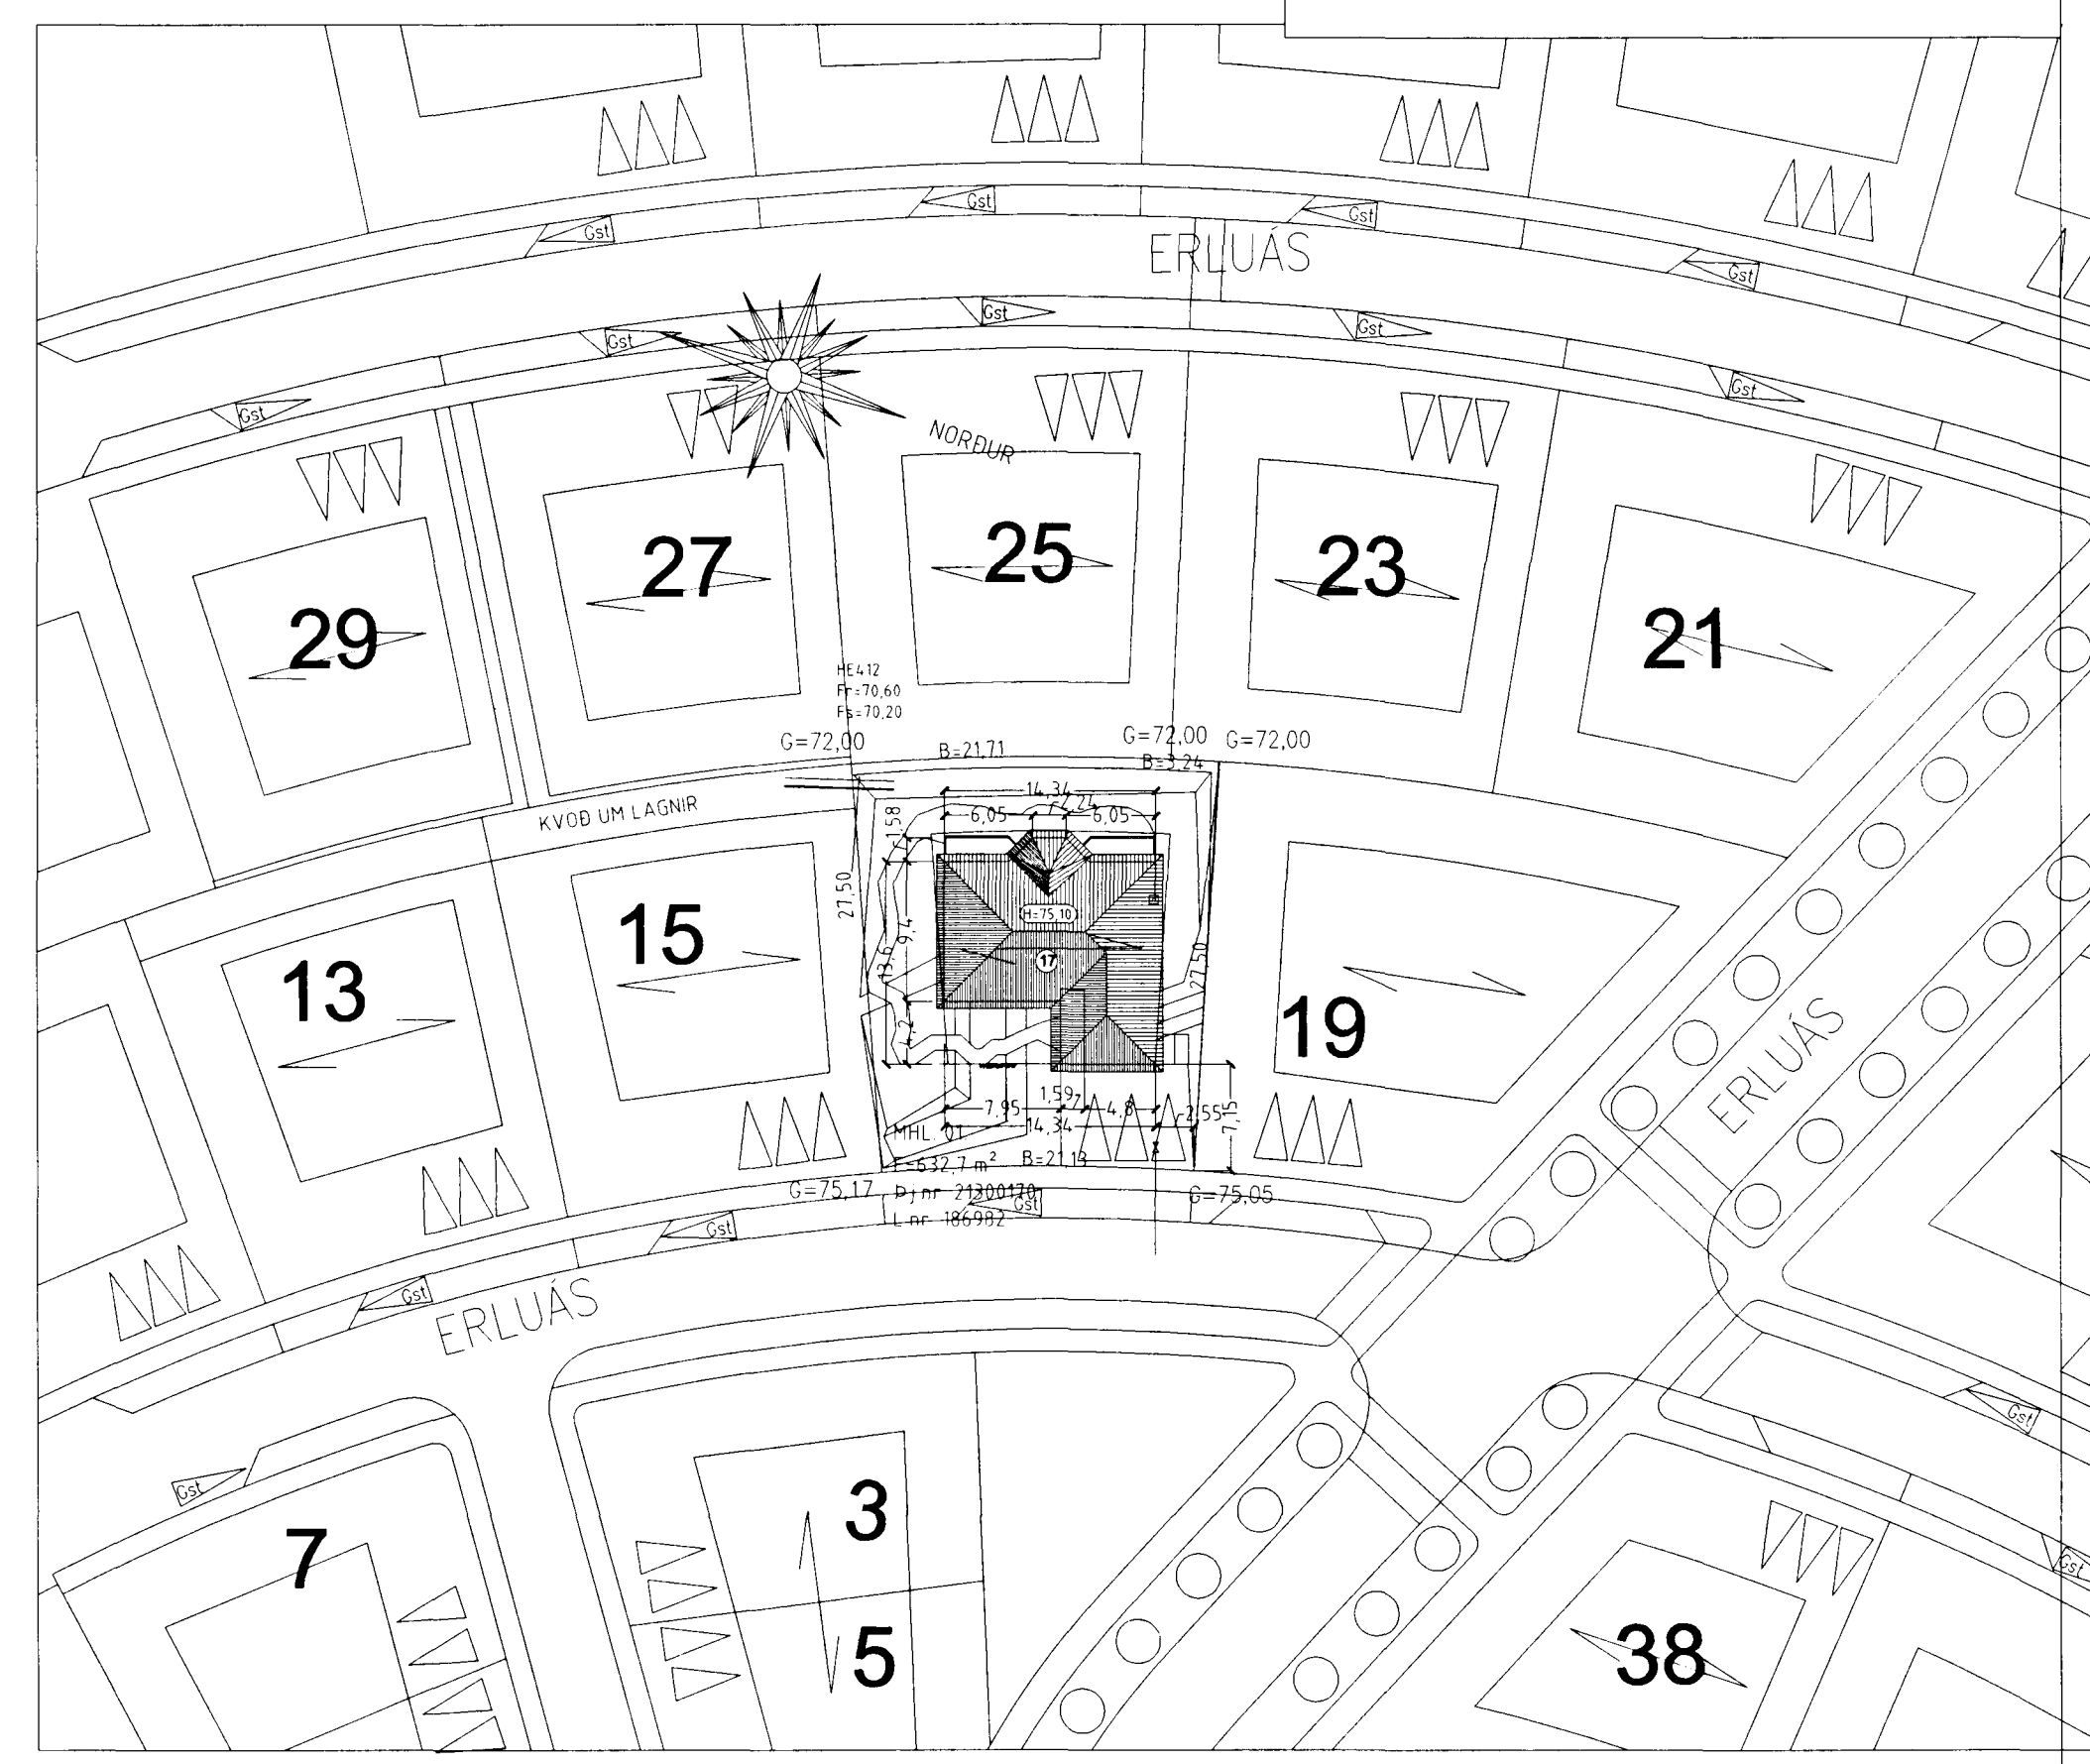

AFSTÖÐUMYND Mkv. 1 : 500.

Erluás 17 Hafnarfirdi.

Sigurður Þorvarðarson byggingafræðingur bfi.  
 Teiknistofan Strandgötu 11 220 Hafnarfirdi.  
 STH teiknistofan ehf. kt. 510298-2769 Kt. aðalhönnuðar: 141250-4189  
 Sími 5651510. Netfang teiknistofan@islandia.is

Skýringar:	Aðaluppdráttur.
Teikning:	Grunnmynd 2 hæð / Afstöðumynd.
Mælikvarði:	1 : 100, & 1 : 500
Undirskrift:	<i>[Signature]</i>
Blað nr. 1 / 4	Dagsetning: 10 september 2001
Breytt	