


Úrtak í vegg 150x50

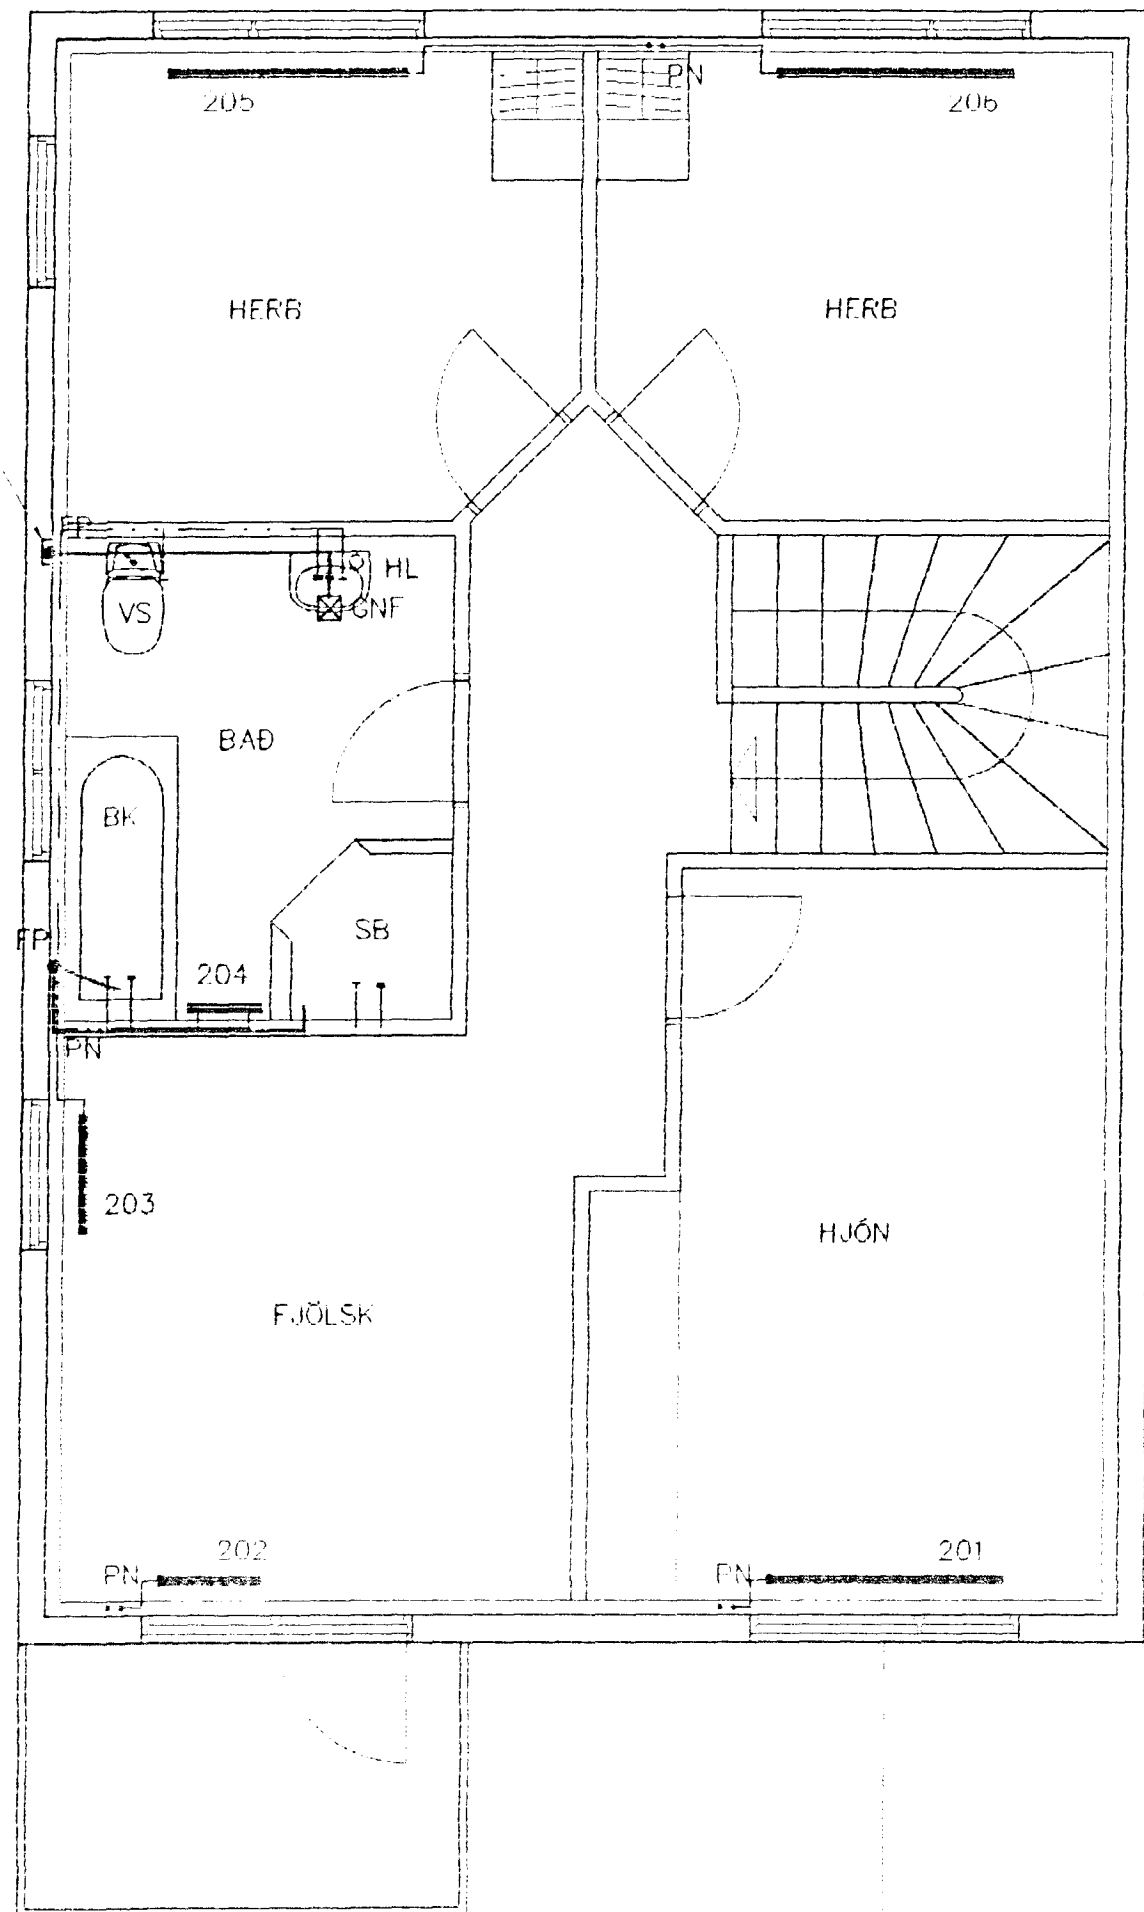

GRUNNMYND 2 HÆÐAR 1:50

Br.	Dags.	Eðli breytingu	Sign
ERLUÁS 18 HAFNARFIRÐI HITTA-VATNS OG FRÁRFENNSHÍSI AGNIR 2 HÆÐAR MKV. 1:50 DAGS. JÚNÍ 2002 VERK NR. 2130 TEIKN. NR. 2-03 HANNAÐ SIG. ÞORLEIFSS. KT. 241148-3009 TEIKNAD G.H. YFIRFARIÐ			
TÆKNIPJÓNUSTA SIGURDAR ÞORLEIFSSONAR ehf STRANDGÖTU 11 220 HAFNARFIRÐI Sími 555-4255 FAX 565-2875 E-mail taeknihjonusta@islandia.is			

VG

Handwritten notes and signatures: *AA*, *26/602*, *SMH*