


Órtak í vegg 150x50

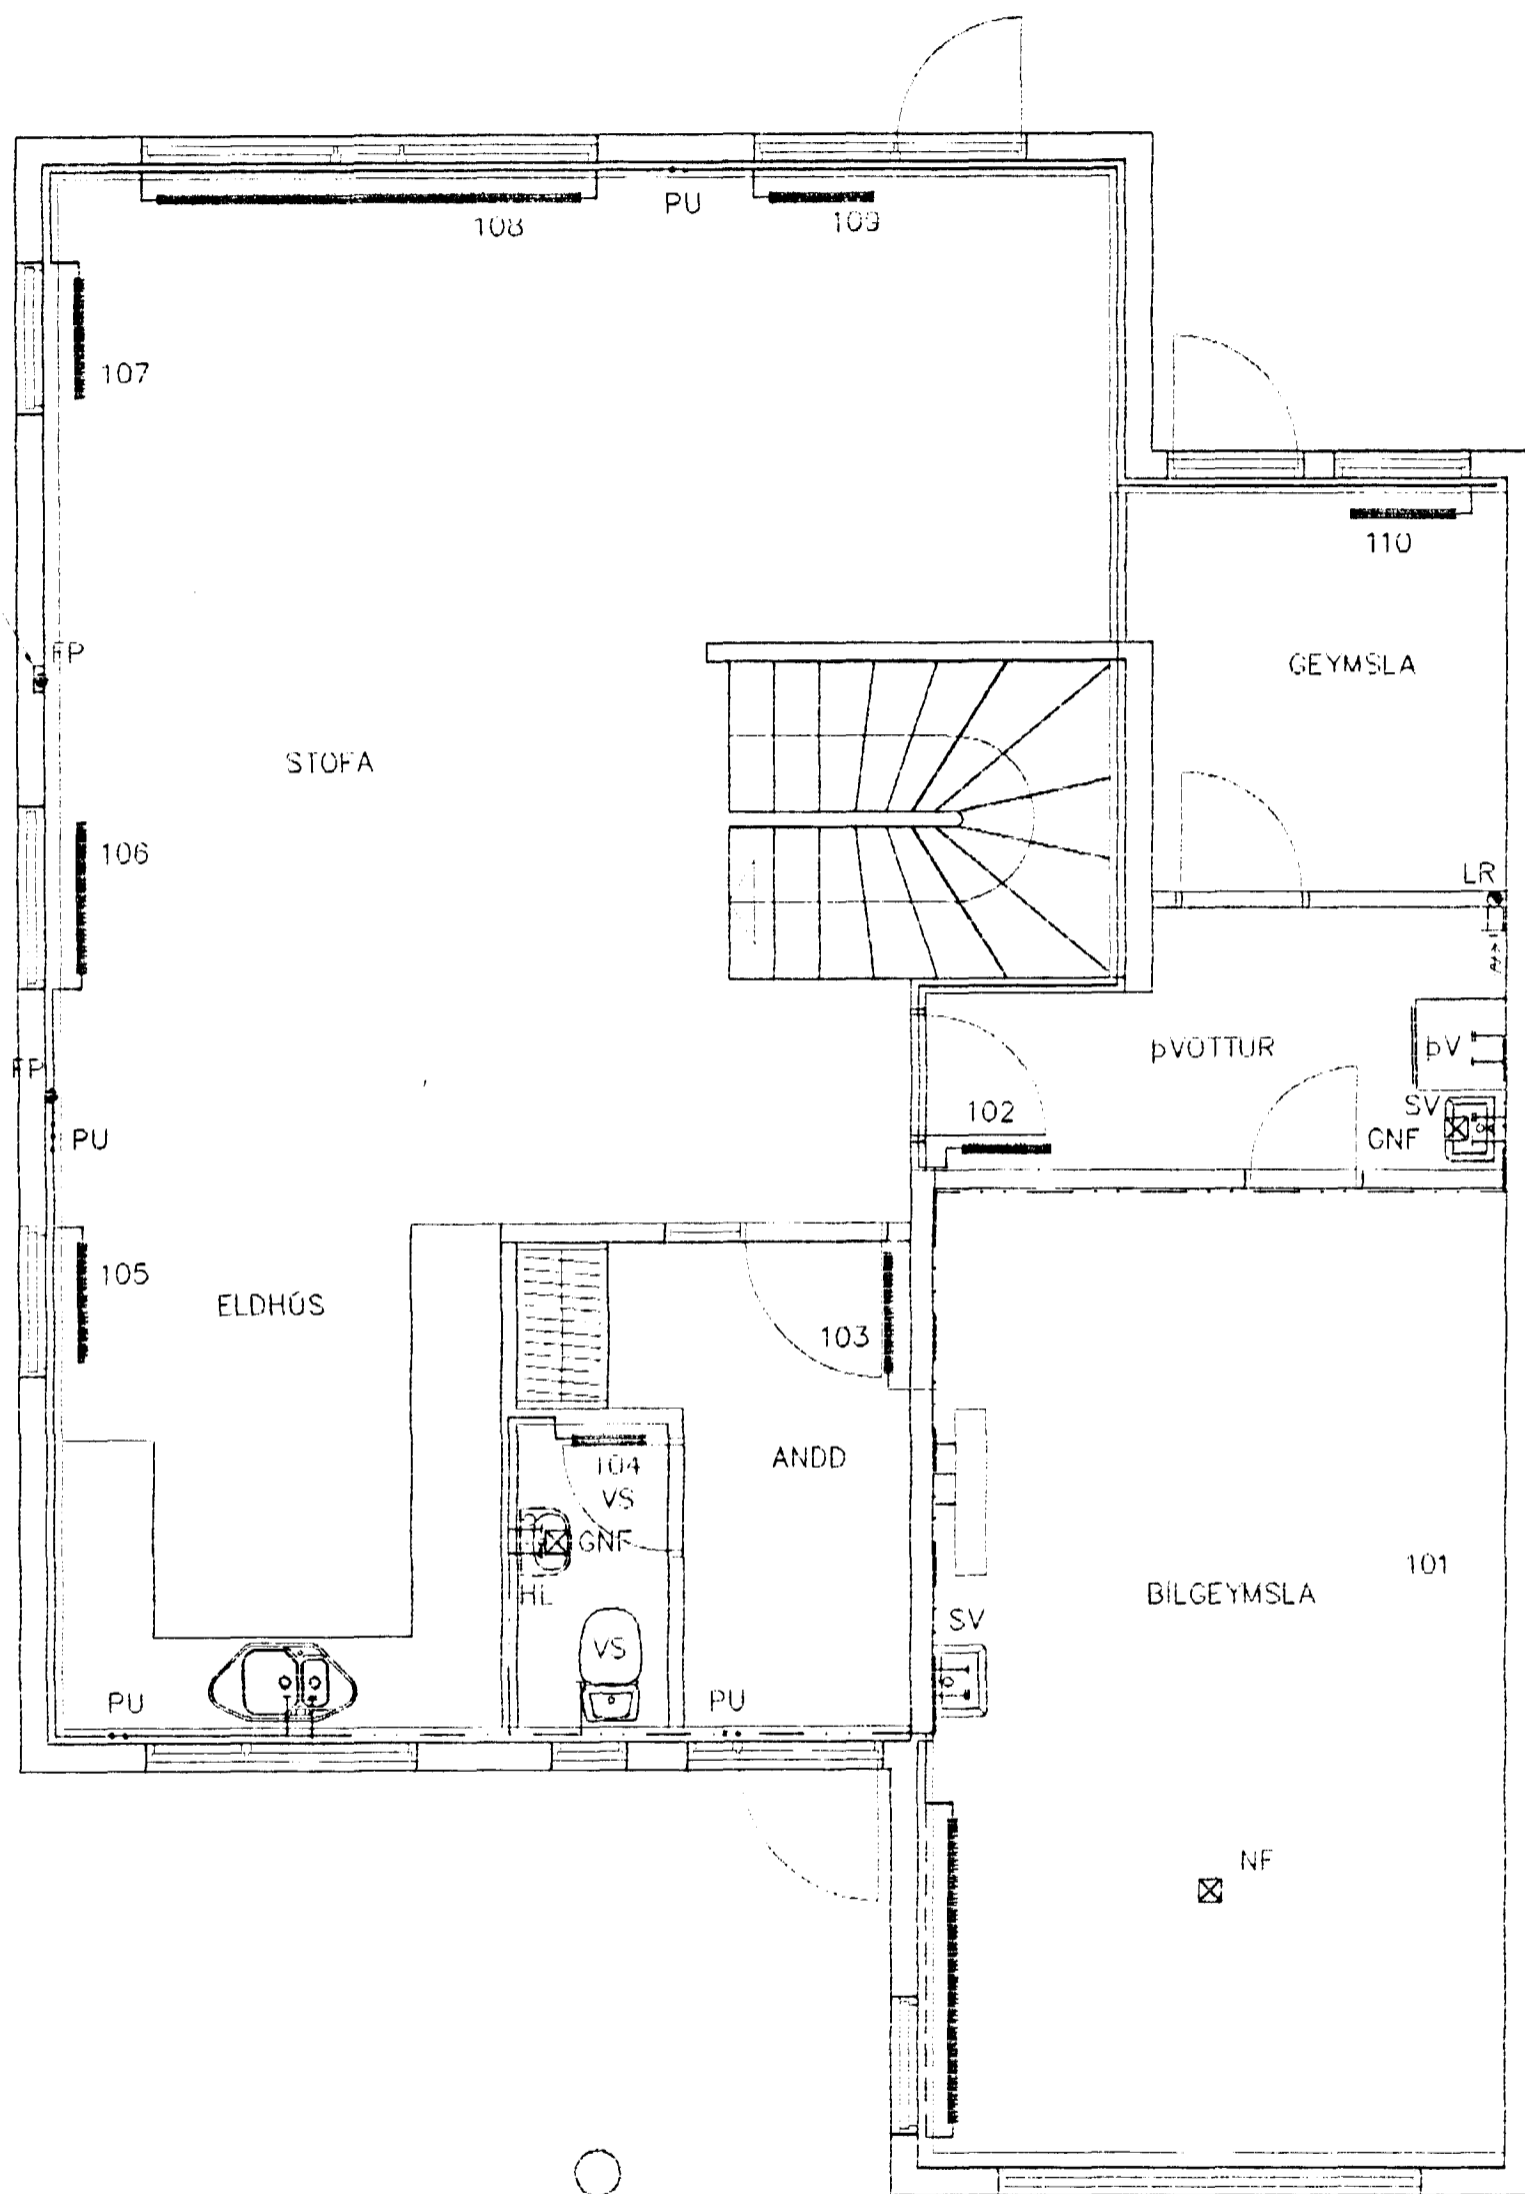

GRUNNMYND 1 HÆÐAR 1:50

OFN NR.	STAÐUR	HITAÐÖRF KCAL/H	MESTA LENGD	MESTA HÆÐ
101	BILGEYMSLA	2,270	2270	600
102	ÞVÖTTUR	410	600	600
103	ANDD	580	700	600
104	VS	310	500	600
105	ELDHÚS	810	800	600
106	STOFA	720	1000	400
107	STOFA	590	800	400
108	STOFA	1,970	2800	400
109	STOFA	510	700	400
110	GEYMSLA	670	700	600
201	HJÓN	1,510	1600	600
202	FJÖLSK	720	700	600
230	FJÖLSK	820	800	600
204	HANDKLOFN	670		
205	HERB	1,260	1600	600
206	HERB	1,150	1600	600
SAMTALS=		14,970		

Br.	Dags.	Eðri breytingu	Sign

## ERLUÁS 18 HAFNARFIRÐI

HITA-VATNS OG FRÆNNISLAGNIR  
1 HÆÐAR

MKV. 1:50

DAGS. JÚNÍ 2002

VERK NR. 2130

TEIKN. NR. 2-02

HANNAÐ SIG. ÞORLEIFSS. KT. 24114B-3009

TEIKNAR G.H.

XFIRFARÐ

**TÆKNIJÓNUSTA** SIGURDAR ÞORLEIFSSONAR ehf  
STRANDGÖTU 11 220 HAFNARFIRÐI  
SÍMI 555-4255 FAX 565-2875  
E-mail taeknihjonusta@islandia.is

20 JÚNÍ 2002  
VG

*1844  
20/6/02  
Sinh*