



Samþykkt þann
 11 JULÍ 2004
 Byggingafulltrúinn í Hafnarfirði
 F.h. Sigurbjartur Halldórsson

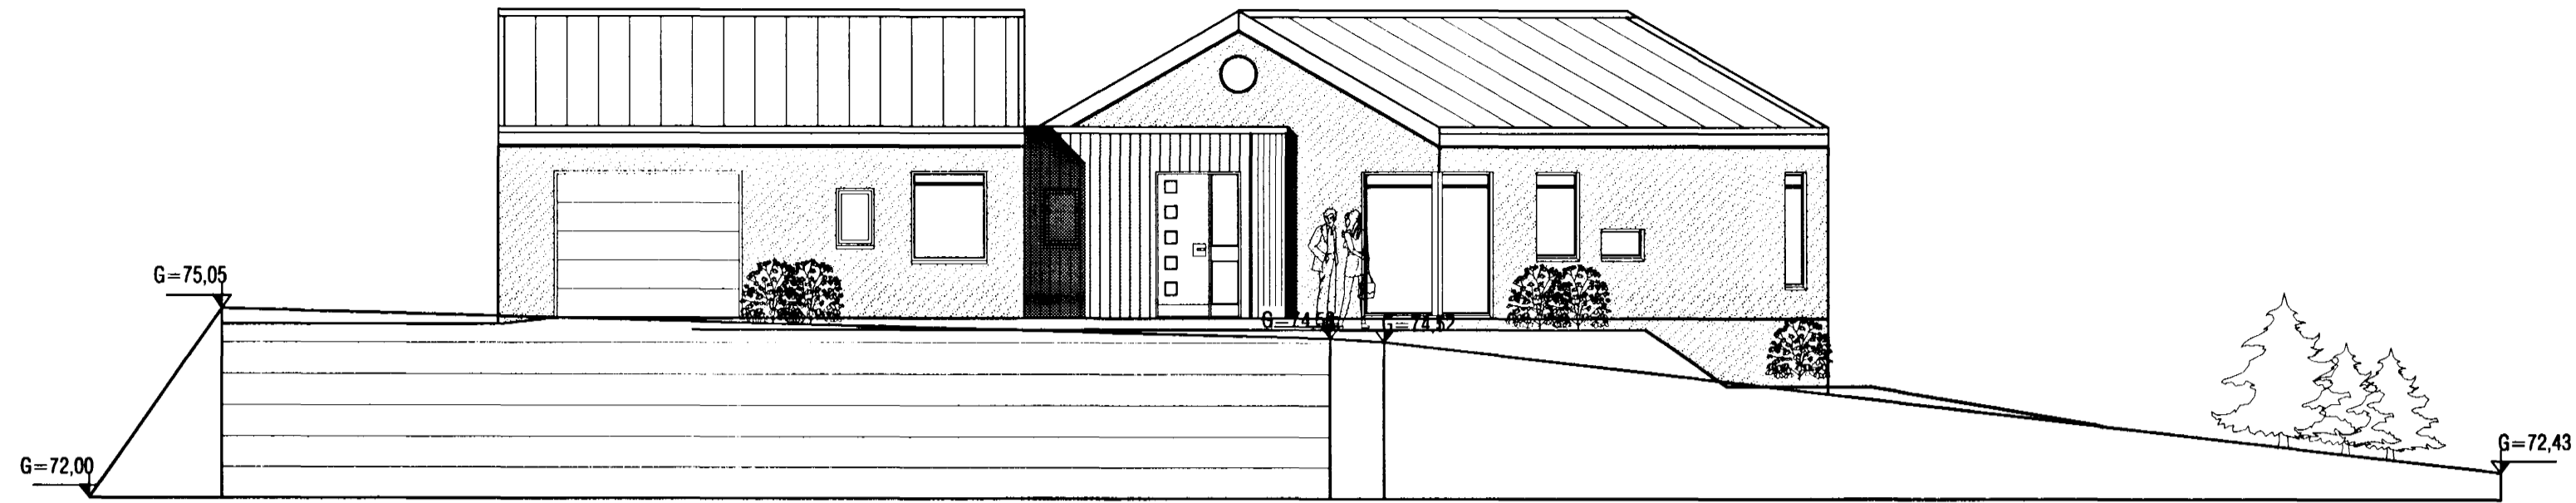


ÚTLIT AUSTUR HLIÐAR m.k.v 1:100




ÚTLIT SUÐUR HLIÐAR m.k.v 1:100

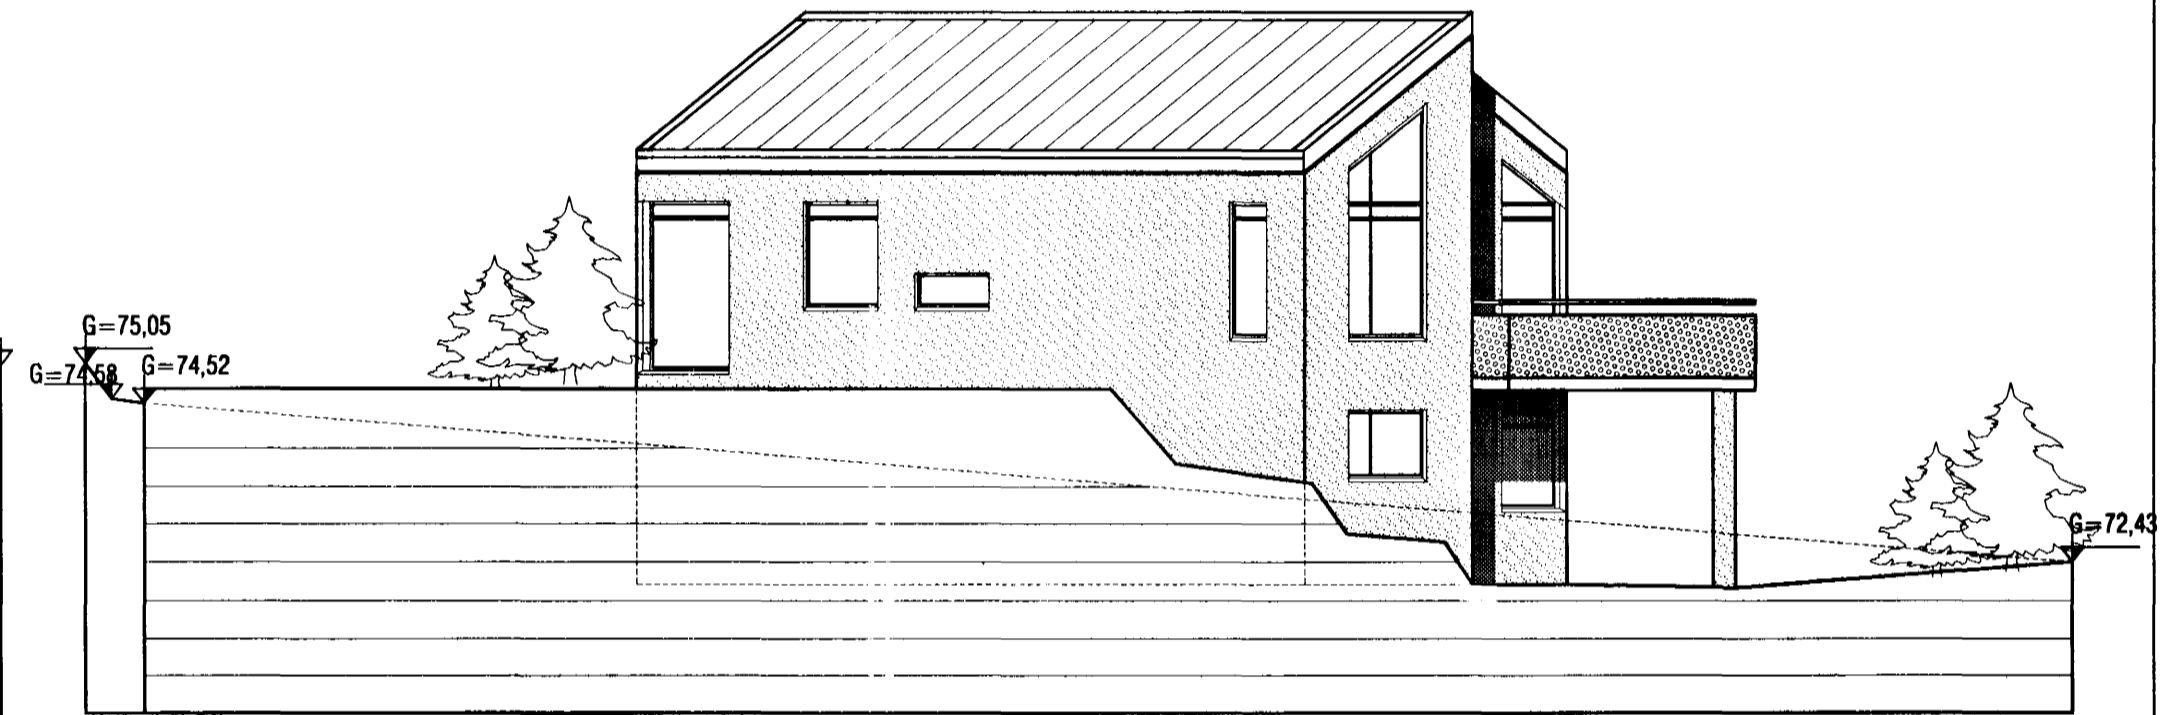

ÚTLIT NORÐUR HLIÐAR m.k.v 1:100

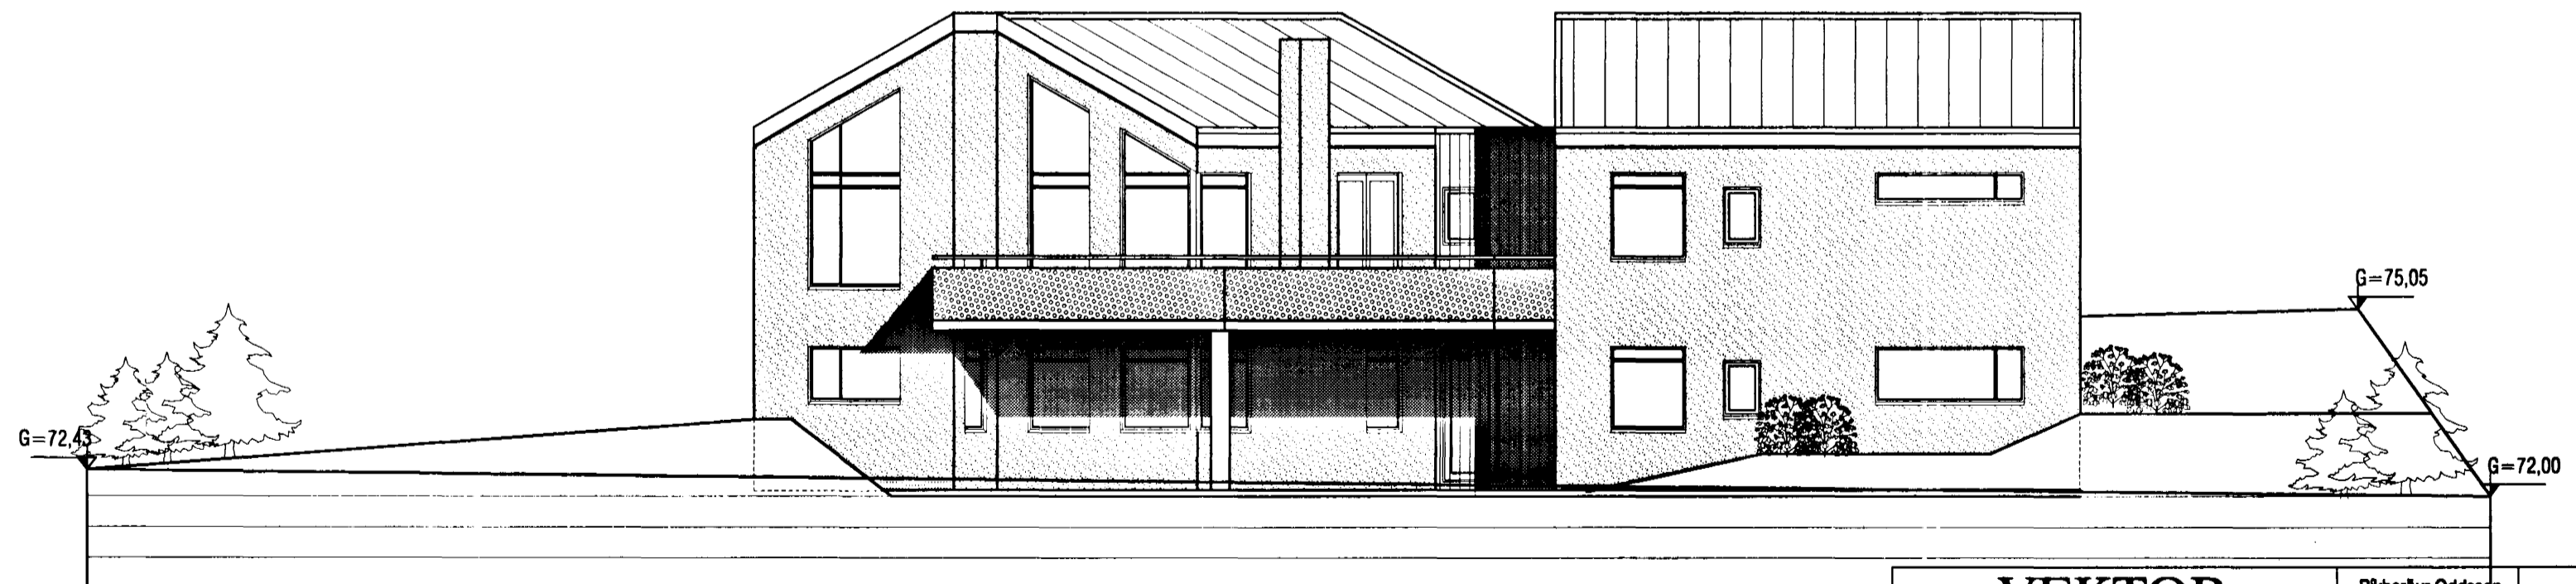

ÚTLIT VESTUR HLIÐAR m.k.v 1:100

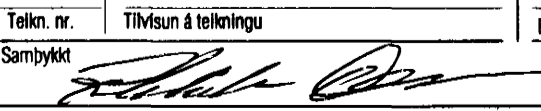VEKTOR - hönnun og ráðgjöf - Nýbýlavegi 6, 200 Kópavogi.		Pállharður Óðisson byggingafræðingur N. 270261-5159 sími: 554-8650 fax: 554-8688.	ERLUÁS 19, HAFNARFIRÐI ÚTLIT
Telkn. nr.	Tilvísun á teikningu	Br.	Dags.
Samþykkt 		Hannað RO	Teiknað RO
Dagsetning	Verk nr.	Mælikvarði	Telkn. nr.
09.07.'01	A-01-07-26	1:100	A-04