


# SNIÐ Í GÓLF


MKV.1.5

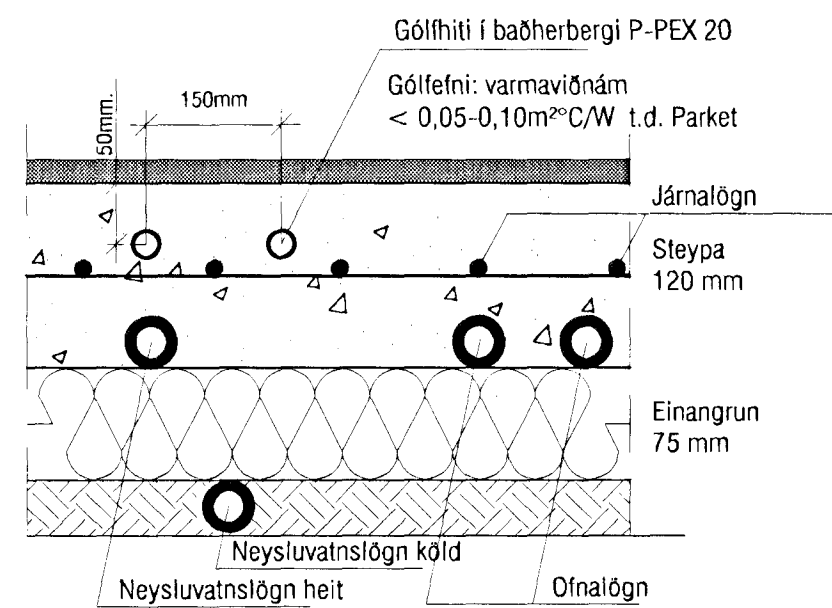

Lagnir eru rör í rör kerfi t.d. Wisbo-plex. sjá nánar skýringarblað L-01.

Ómerktar lagnir eru 15\*2,5.

- Kista 1 er í þvottaherbergi 1. hæðar Fæðing 18x2,5
- Kista 2 er í baðherbergi 2. hæðar Fæðing 22x3,0
- Kista 3 er í baðherbergi 1. hæðar Fæðing 22x3,0

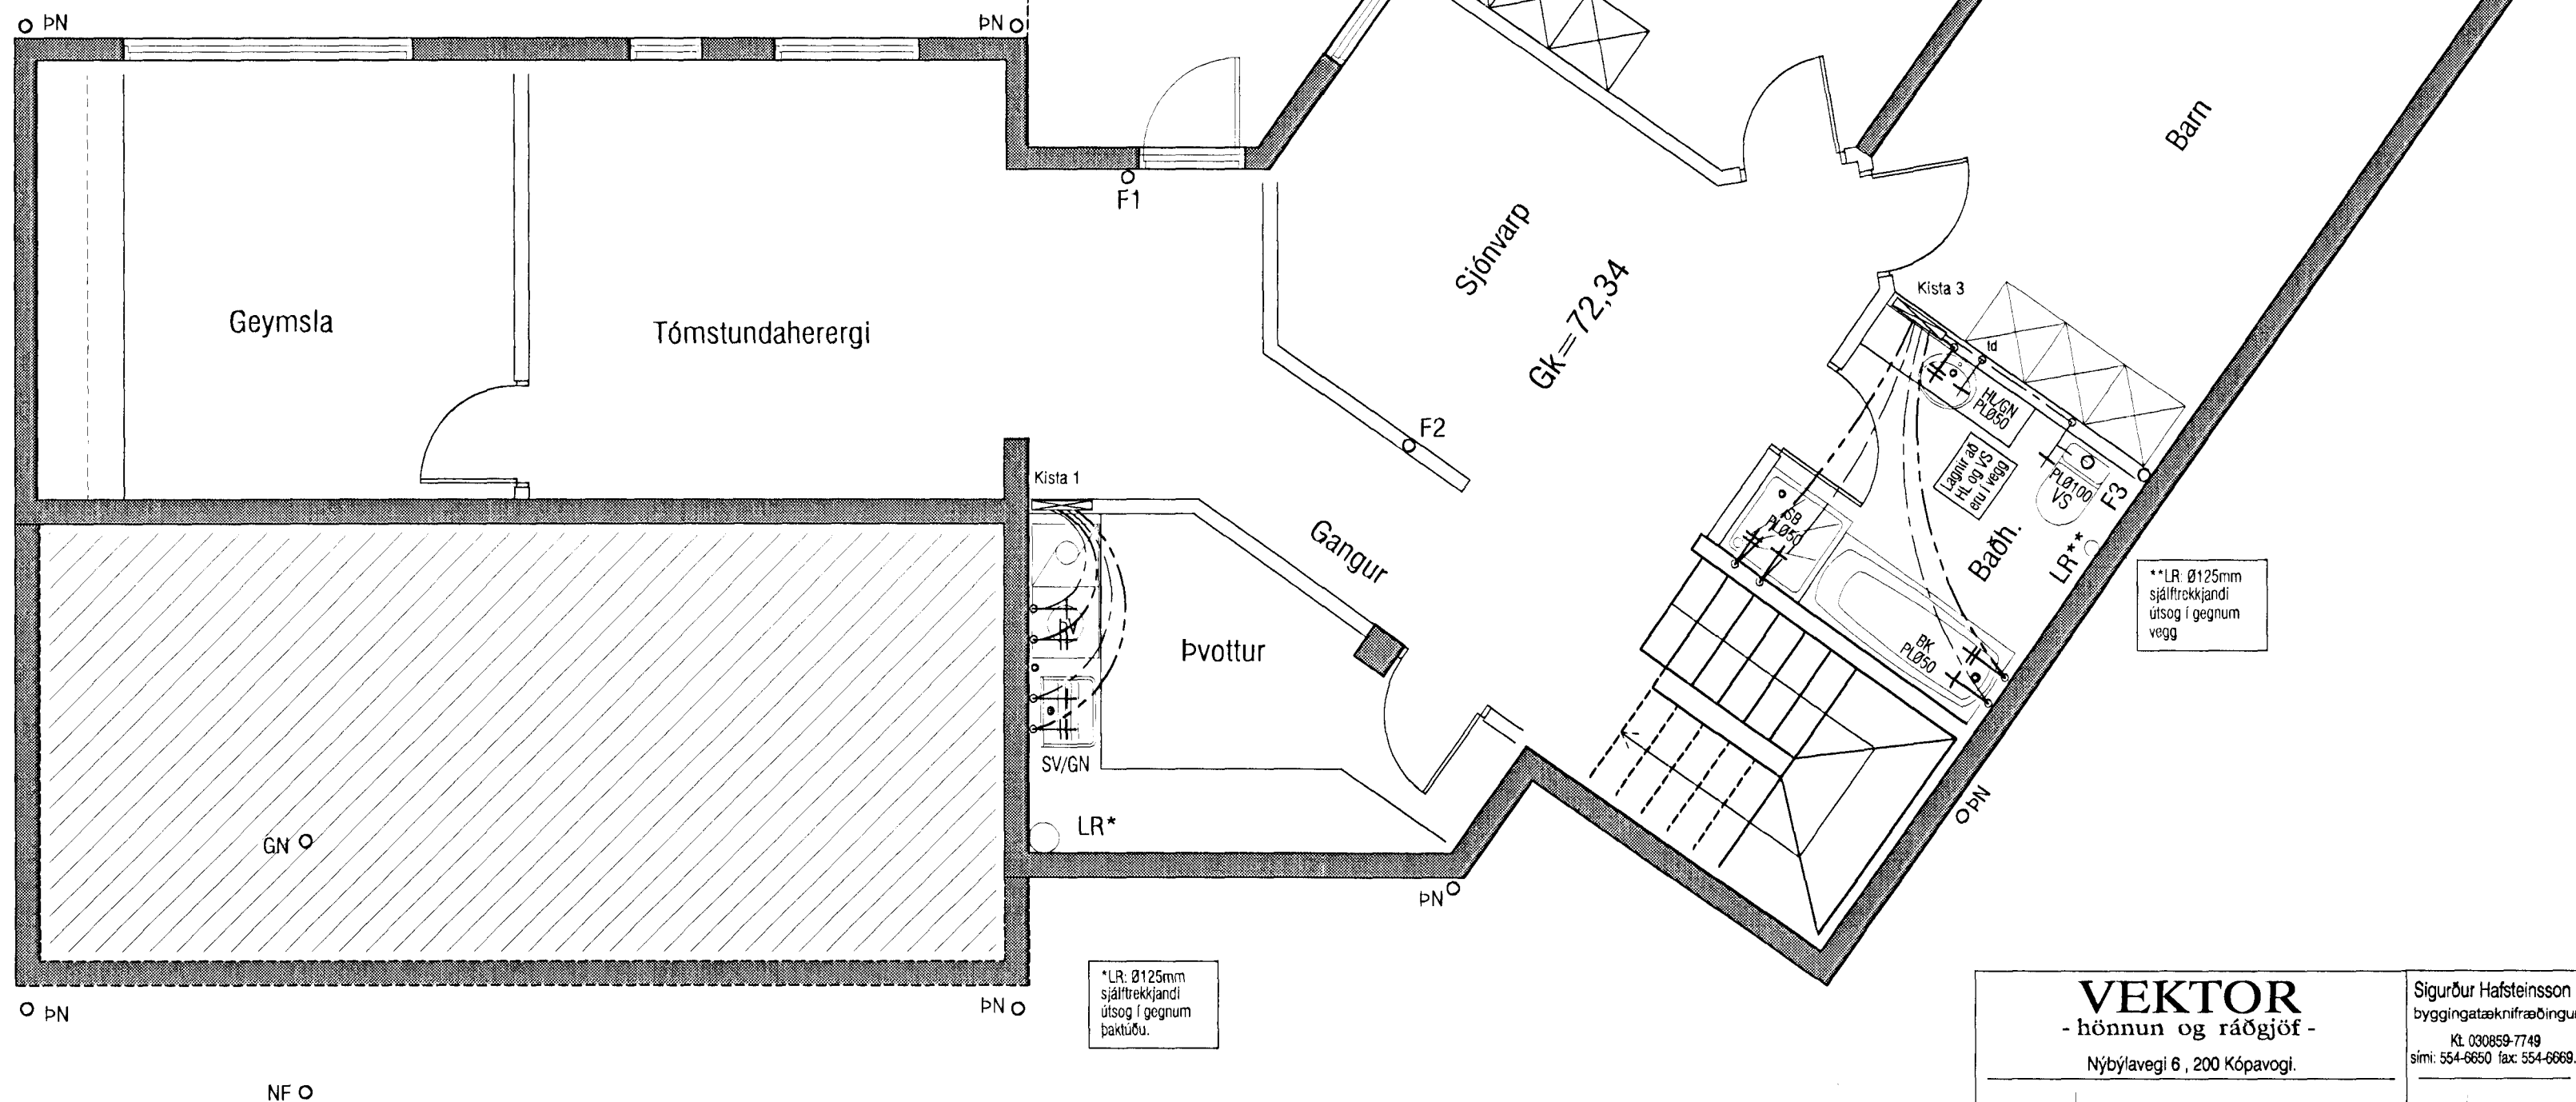

GRUNNMYND 1. HÆÐAR m.k.v 1:50

Samþykkt þann  
13 OKT. 2001  
Byggingarstjórnir í Hafnarfirði  
Efn. Sigurður Halldórsson

<b>VEKTOR</b> - hönnun og ráðgjöf - Nýbýlavegi 6, 200 Kópavogi.		Sigurður Hafsteinsson byggingatæknifræðingur Kl. 030659-7749 sími: 554-6660 fax: 554-6668.		<b>ERLUÁS 19, HAFNARFIRÐI</b> NEYSLUVATNS-OG ÞRIFALAGNIR GRUNNMYND 1. HÆÐAR	
Teikn. nr.	Filvisun á teikningu	Br.	Dags.	Hannað	Teiknað
Samþykkt	<i>Sigurður</i>	VB	SM	Dagsetning	Teikn. nr.
		12.10.01	A-01-04-26	Mælikvæði	L-05
				1:50	