



SNID A-A m.k.v 1:50

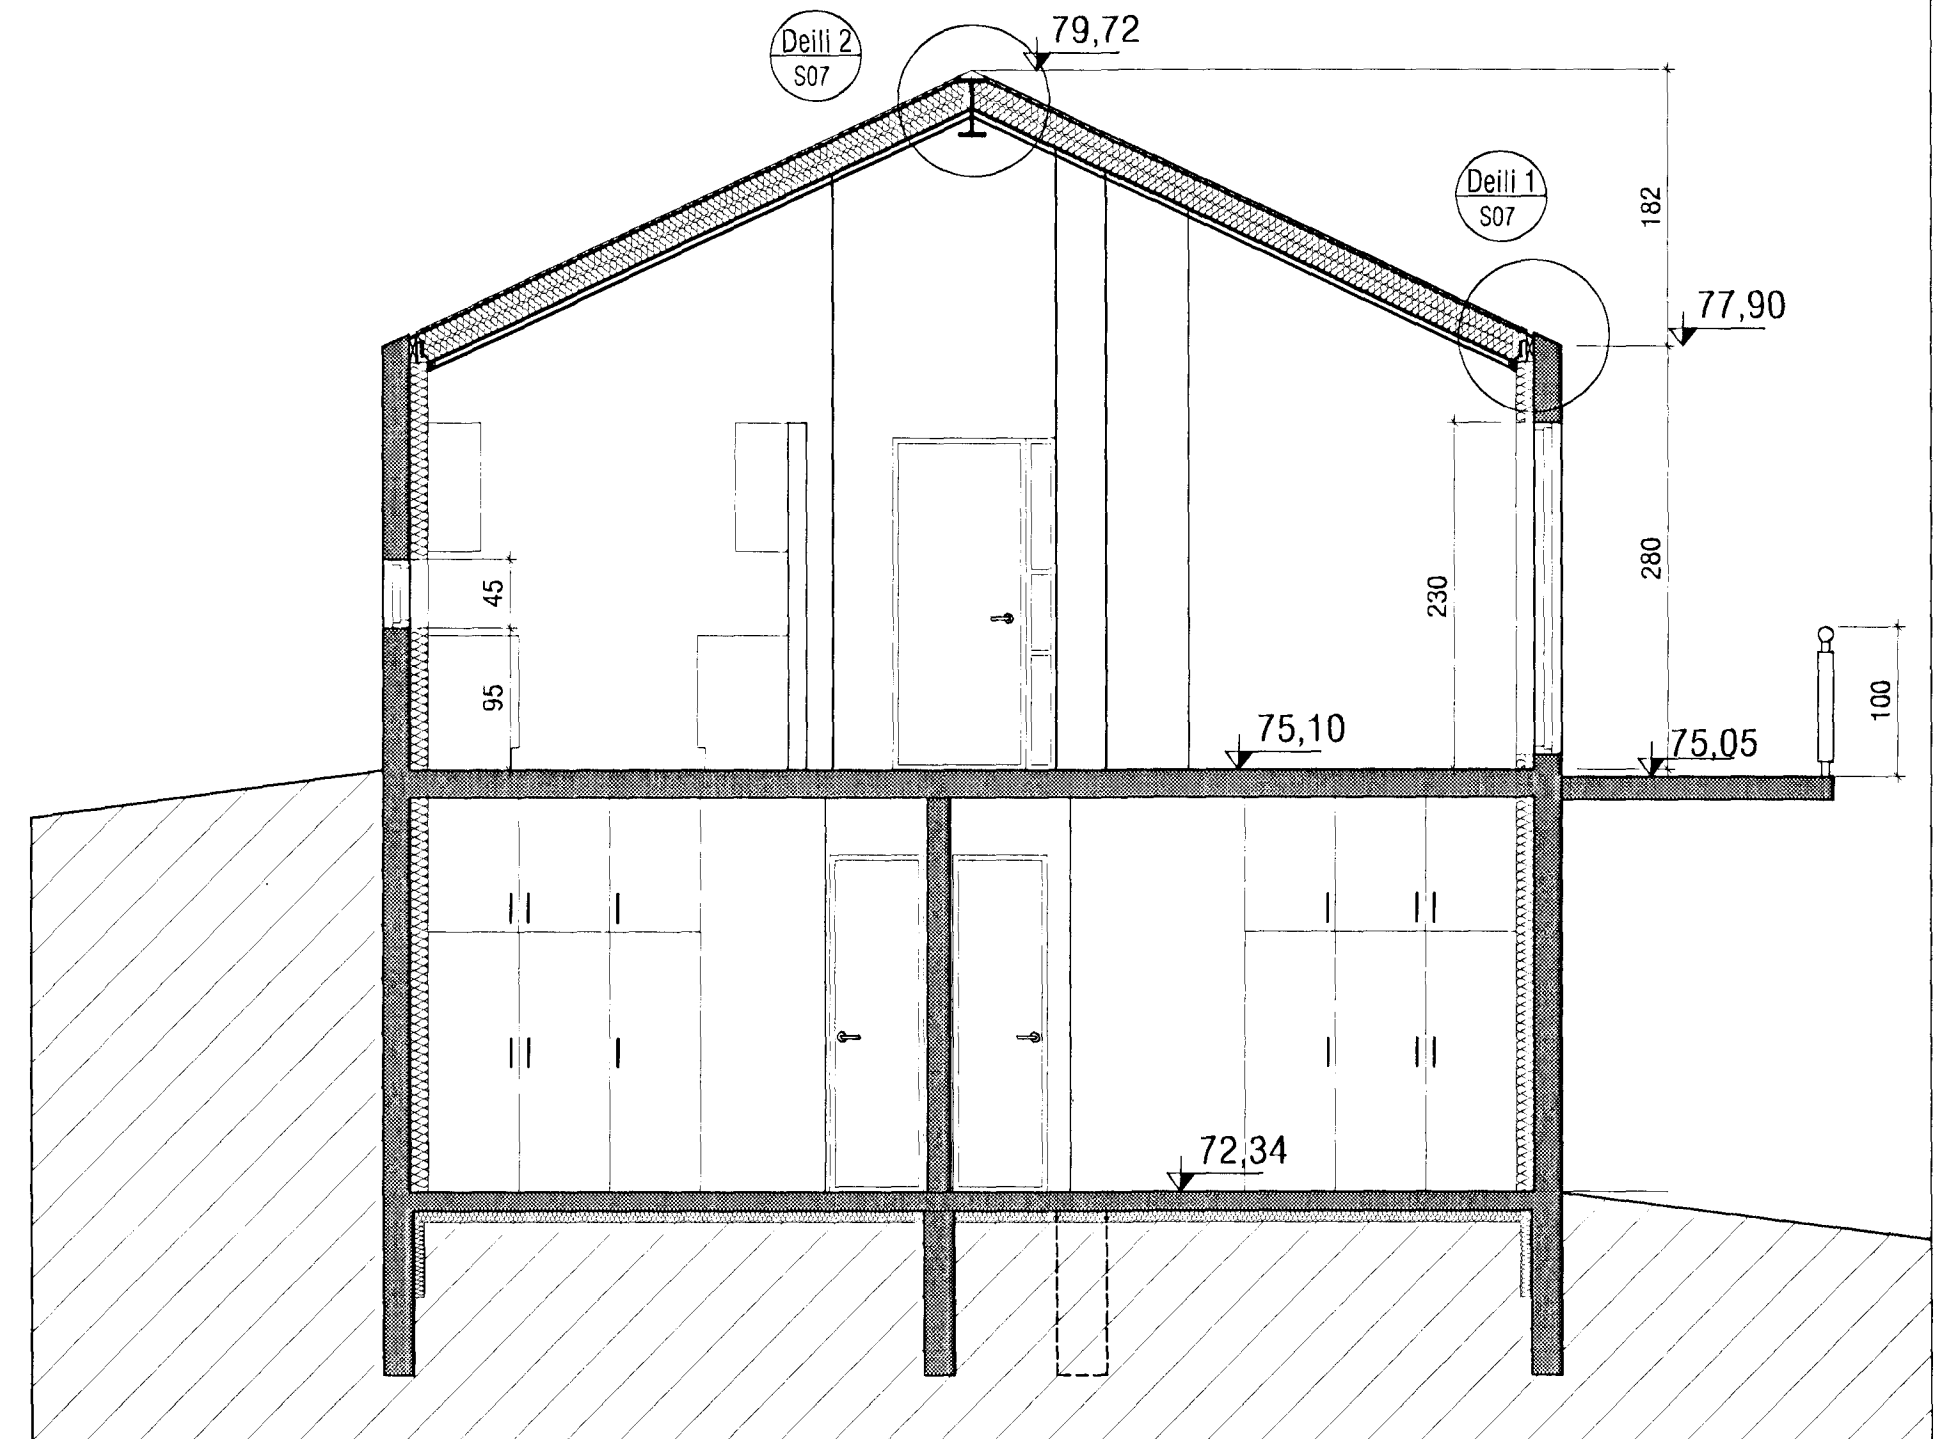

SNID C-C m.k.v 1:50

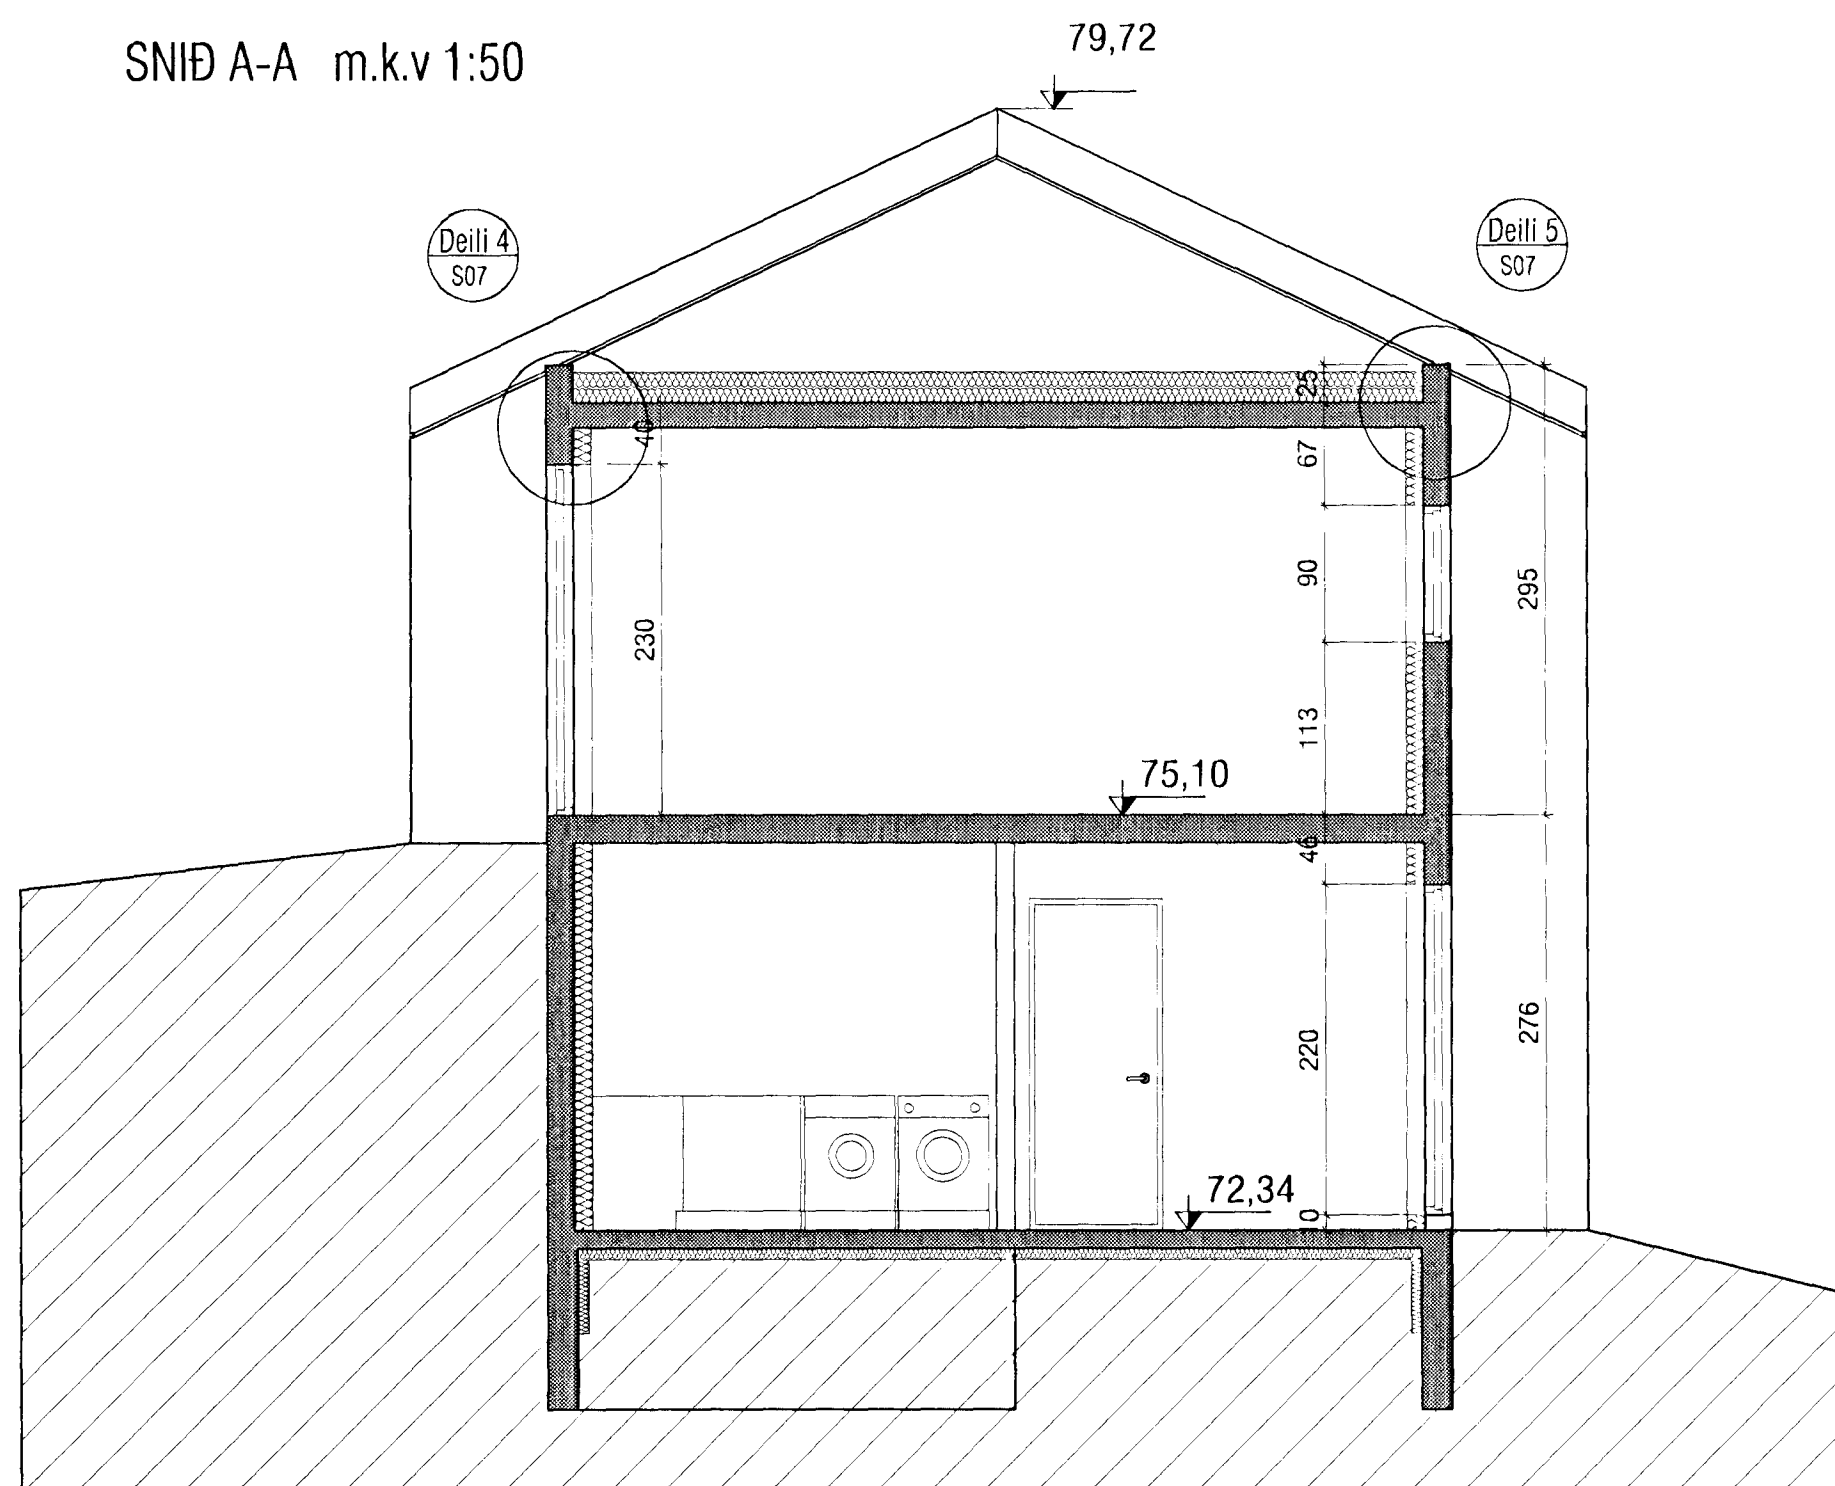

SNID B-B m.k.v 1:50

Samþykkt þann
13. OKT. 2007
Byggingakennitalinn í Hafnarfirði
F.h. Sigurður Halldórsson

| | | | | | |
|---|----------------------|--|------------|--|---------|
| VEKTOR - hönnun og ráðgjöf - Nýbýlavegi 6, 200 Kópavogi. | | Ríkhartur Oddsson byggingafræðingur KJ. 270261-5159 sími: 554-6650 fax: 554-6668. | | ERLUÁS 19, HAFNARFIRÐI SNID A-A, SNID B-B OG SNID C-C | |
| Teikn. nr. | Tilvisun á teikningu | Br. | Dags. | Hannað | Teiknað |
| Samþykkt | | | | RO | SM |
| Dagsetning | Verk nr. | Mælikvarði | Teikn. nr. | | |
| 04-10-01 | A-01-07-26 | 1:50 | S-03 | | |