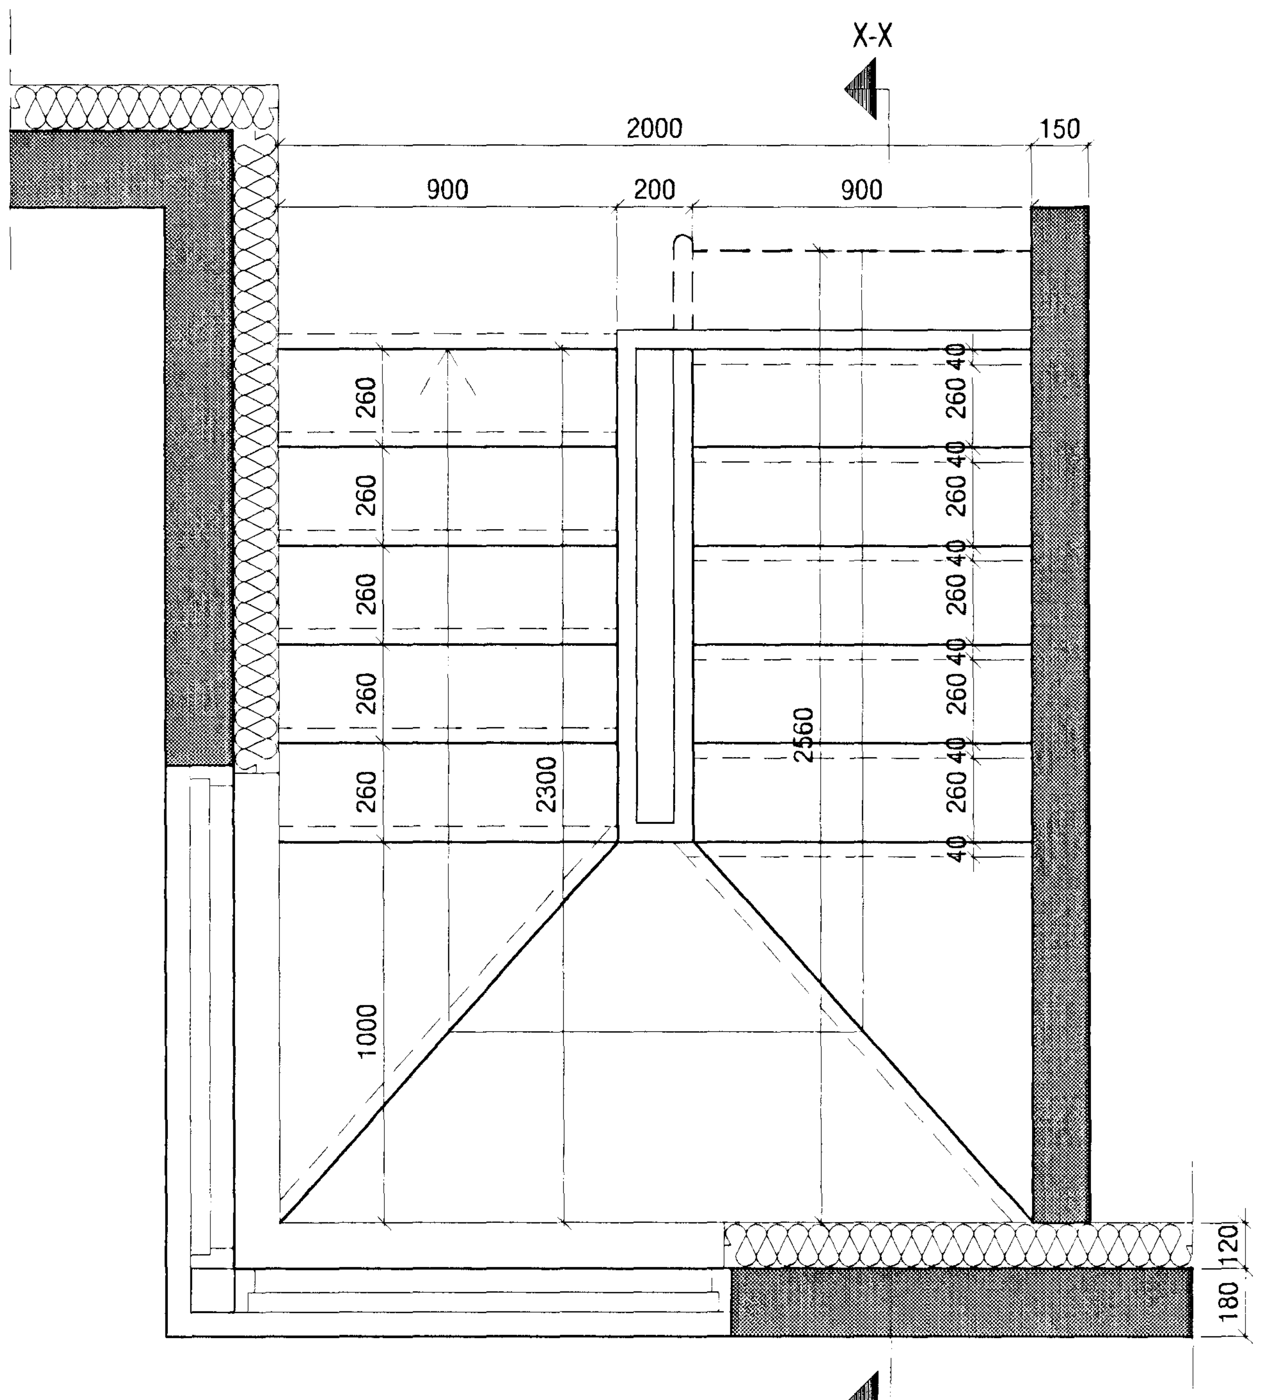

GRUNNMYND
Mkv. 1:20

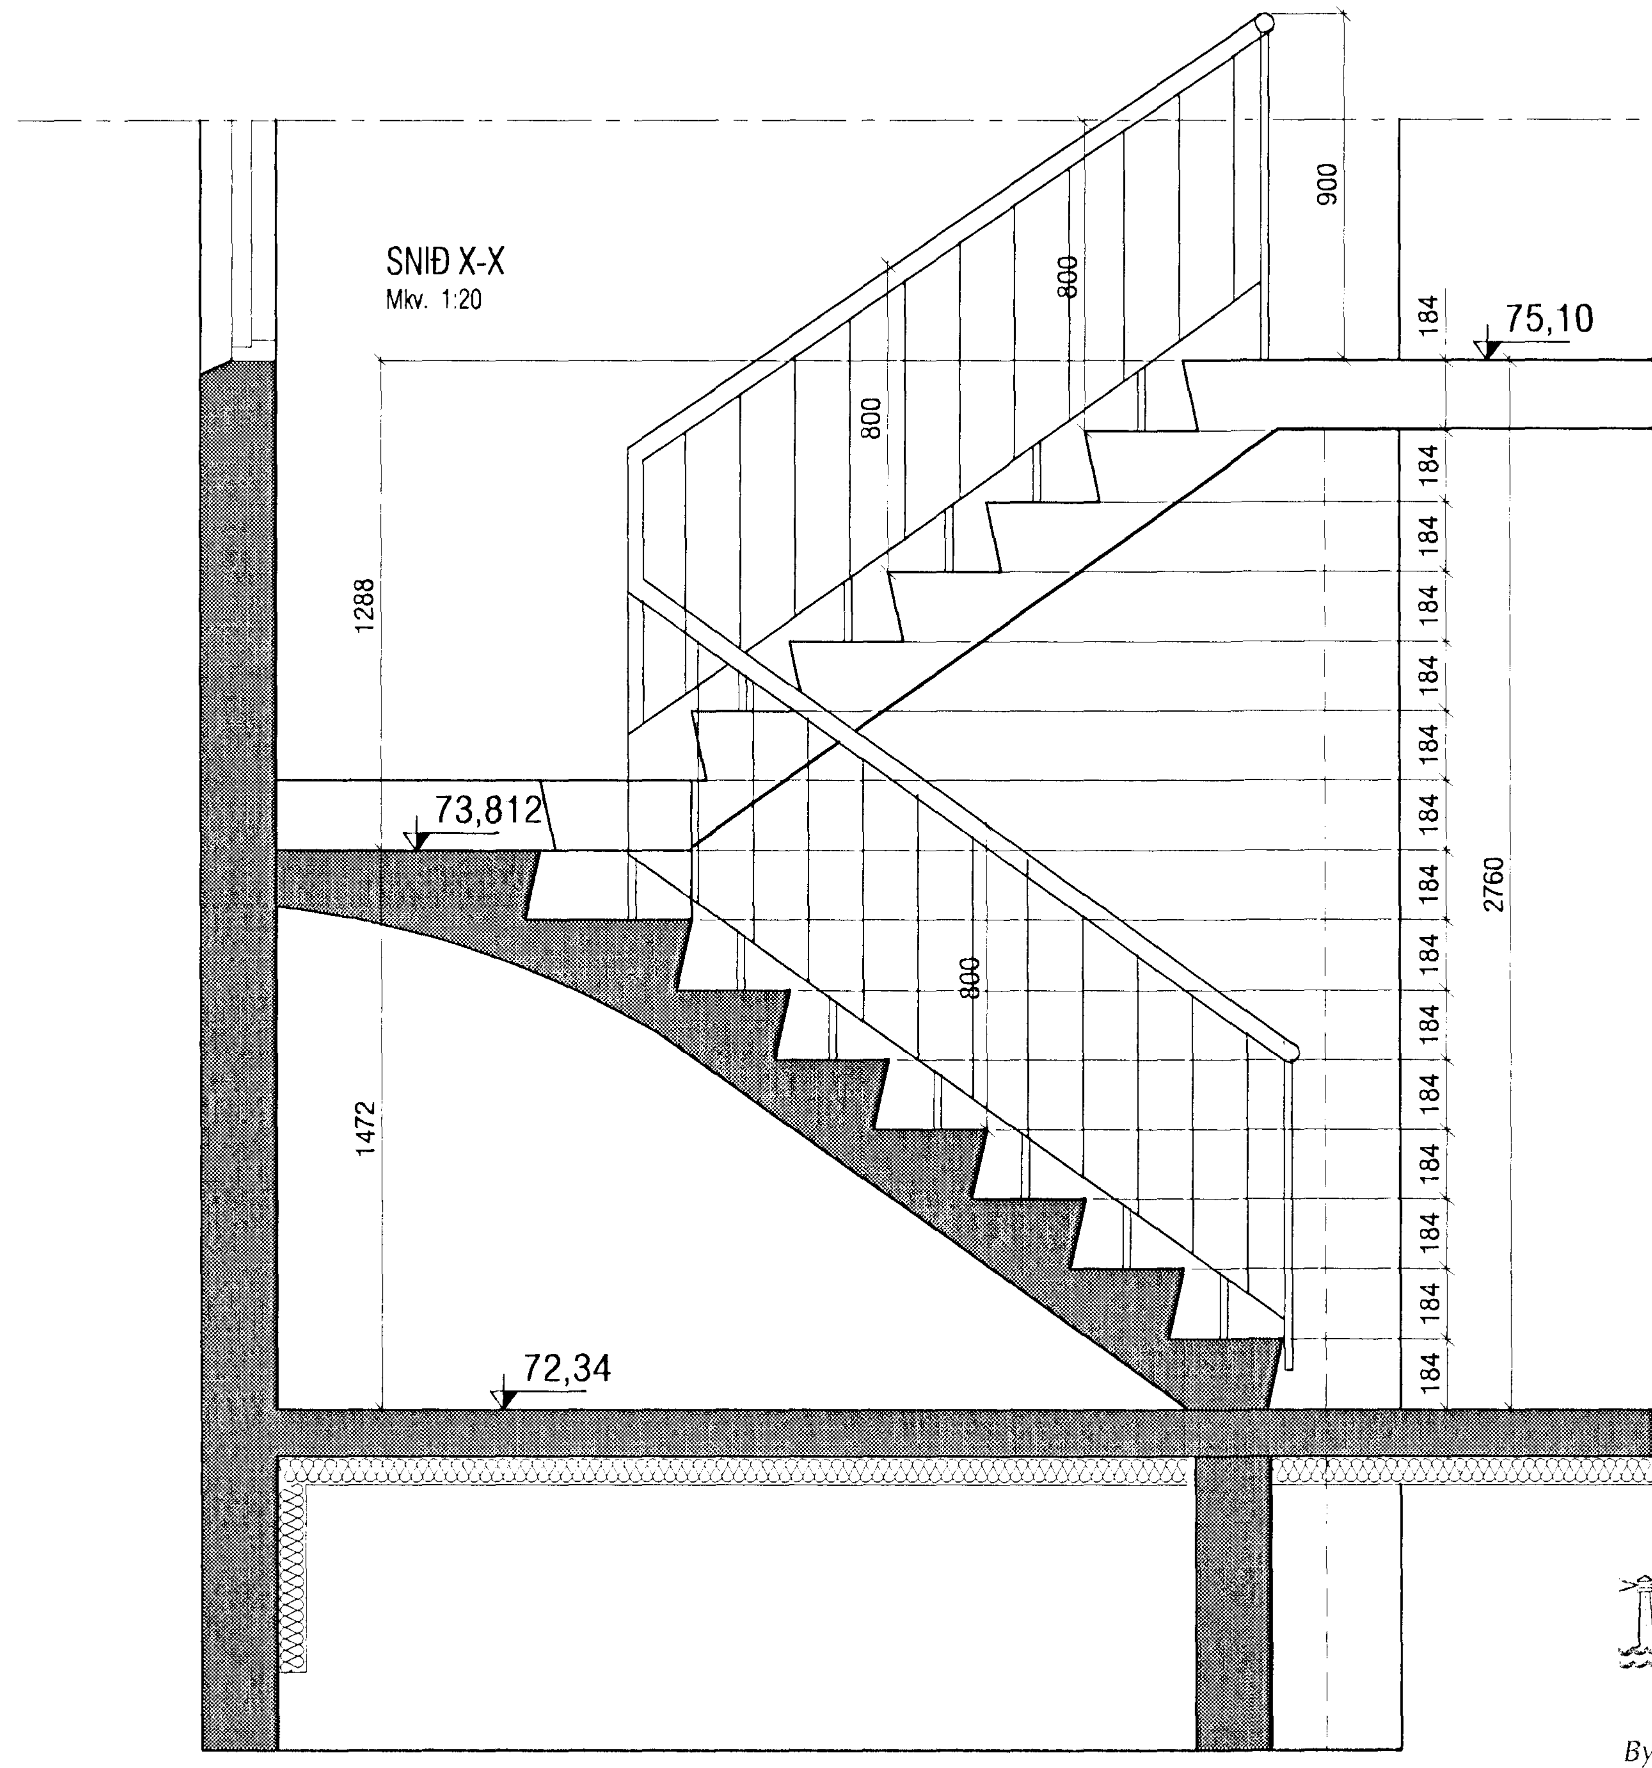

SNIÐ X-X
Mkv. 1:20

Samþykkt þann
18 OKT. 2001

Byggingafulltrúi ...
F.h. ...

VEKTOR
- hönnun og ráðgjöf -
Nýbýlavegi 6 , 200 Kópavogi.

Ríkharður Oddsson
byggingafræðingur
Kt. 270261-5159
sími: 554-6650 fax: 554-6669.

Teikn. nr.	Tilvísun á teikningu	Br.	Dags.

Samþykkt

ERLUÁS 19, HAFNARFIRÐI

STIGI
GRUNNMYND OG SNIÐ

Hannað	Teiknað
RO	SM

Dagsetning	Verk nr.	Mælikvarði	Teikn. nr.
04-10-01	A-01-07-26	1:20	S-06