
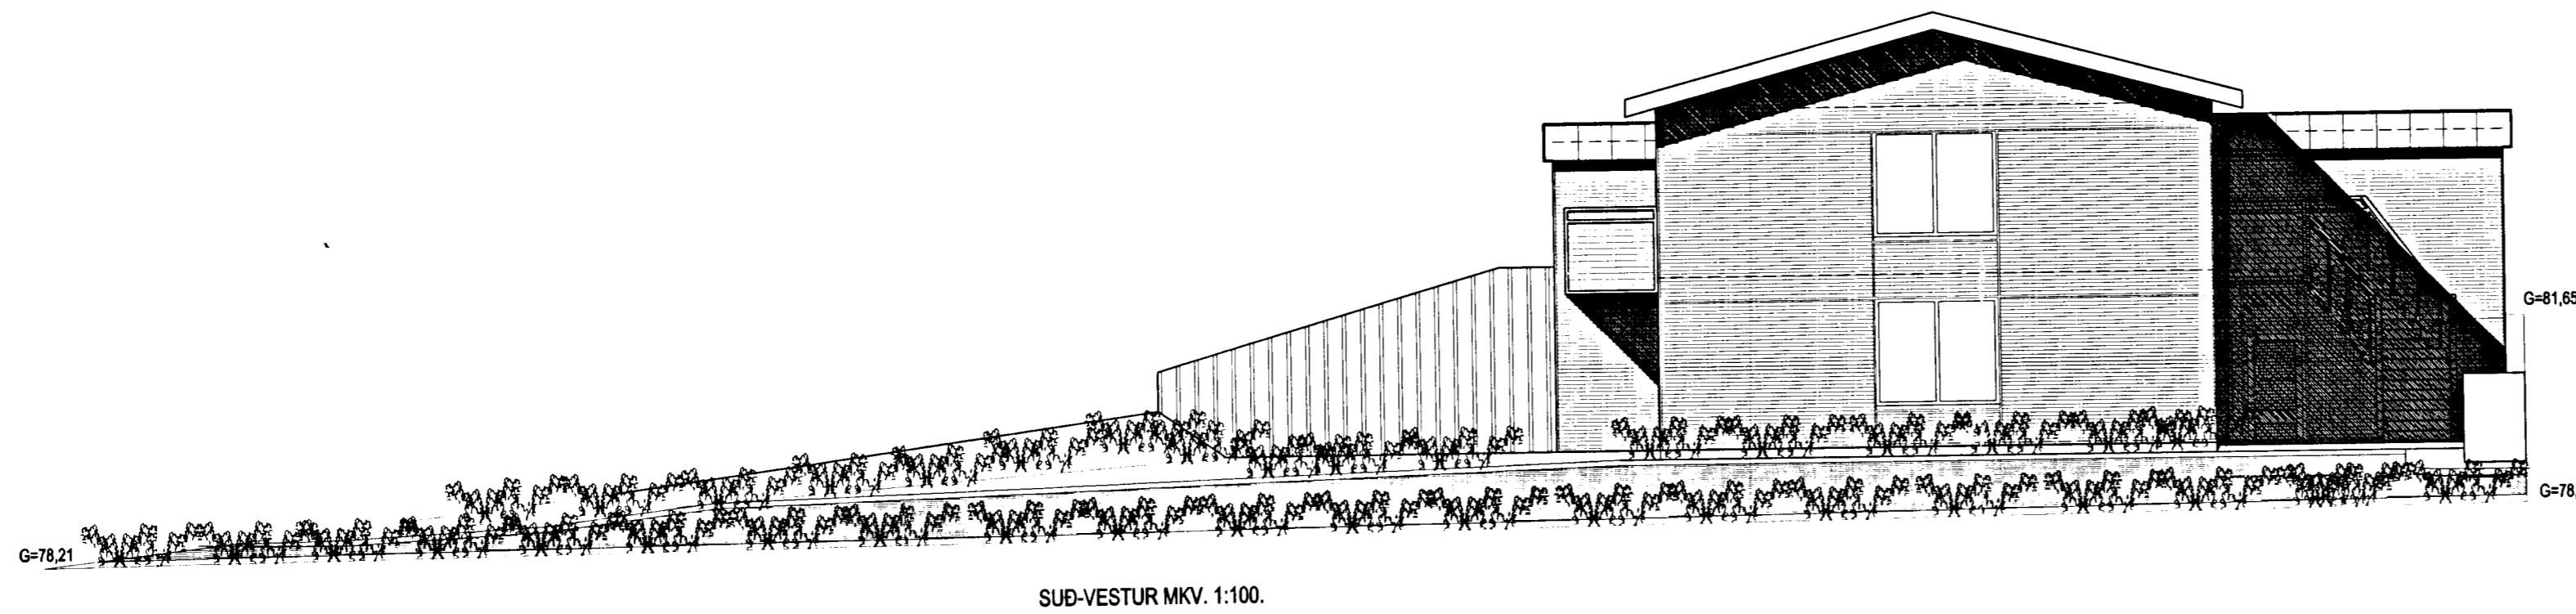
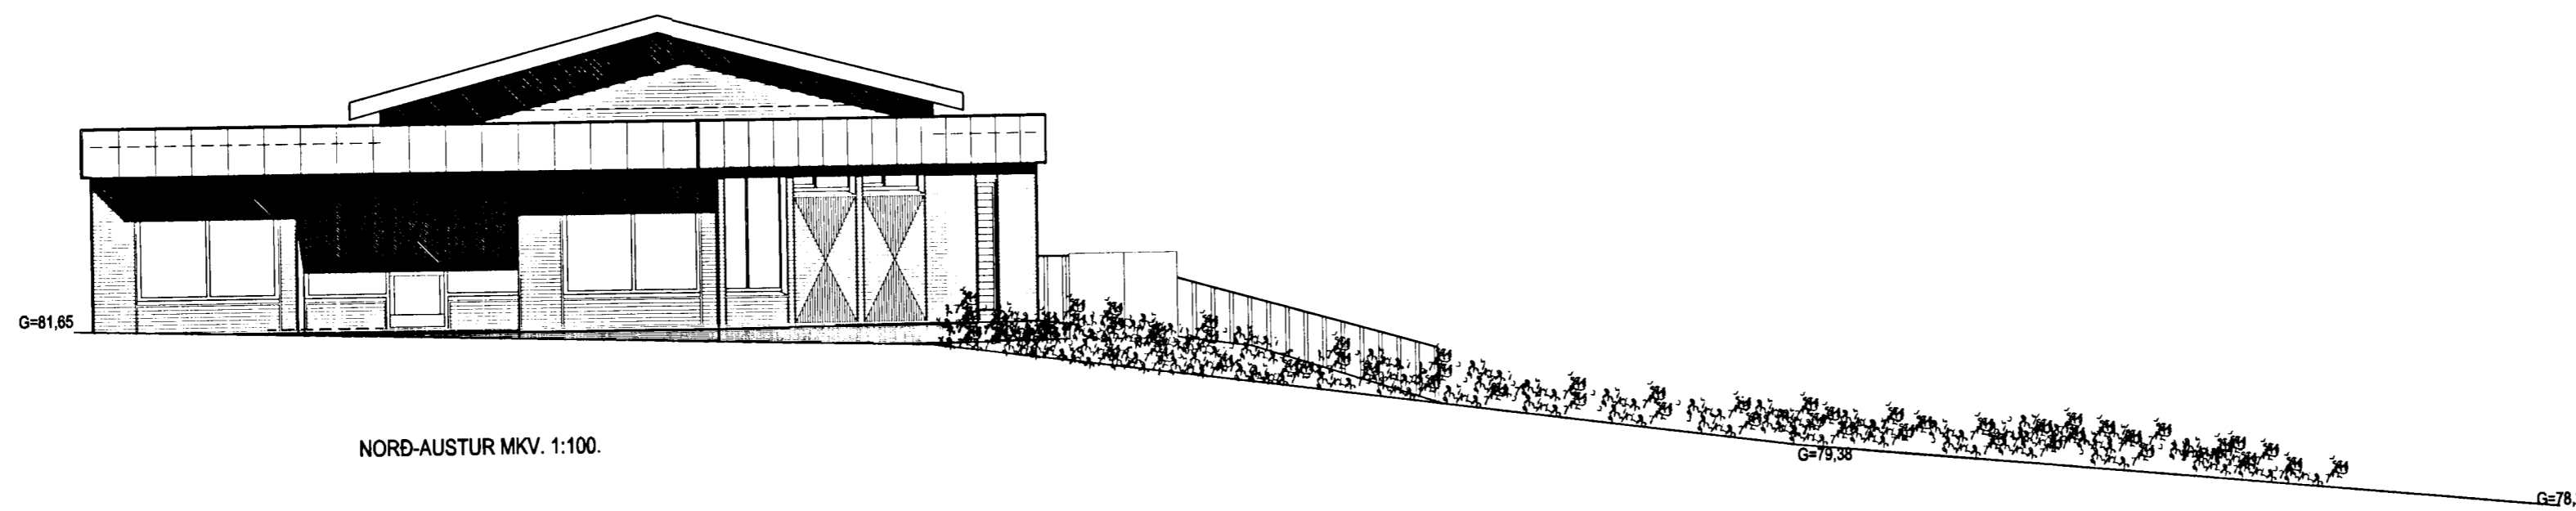
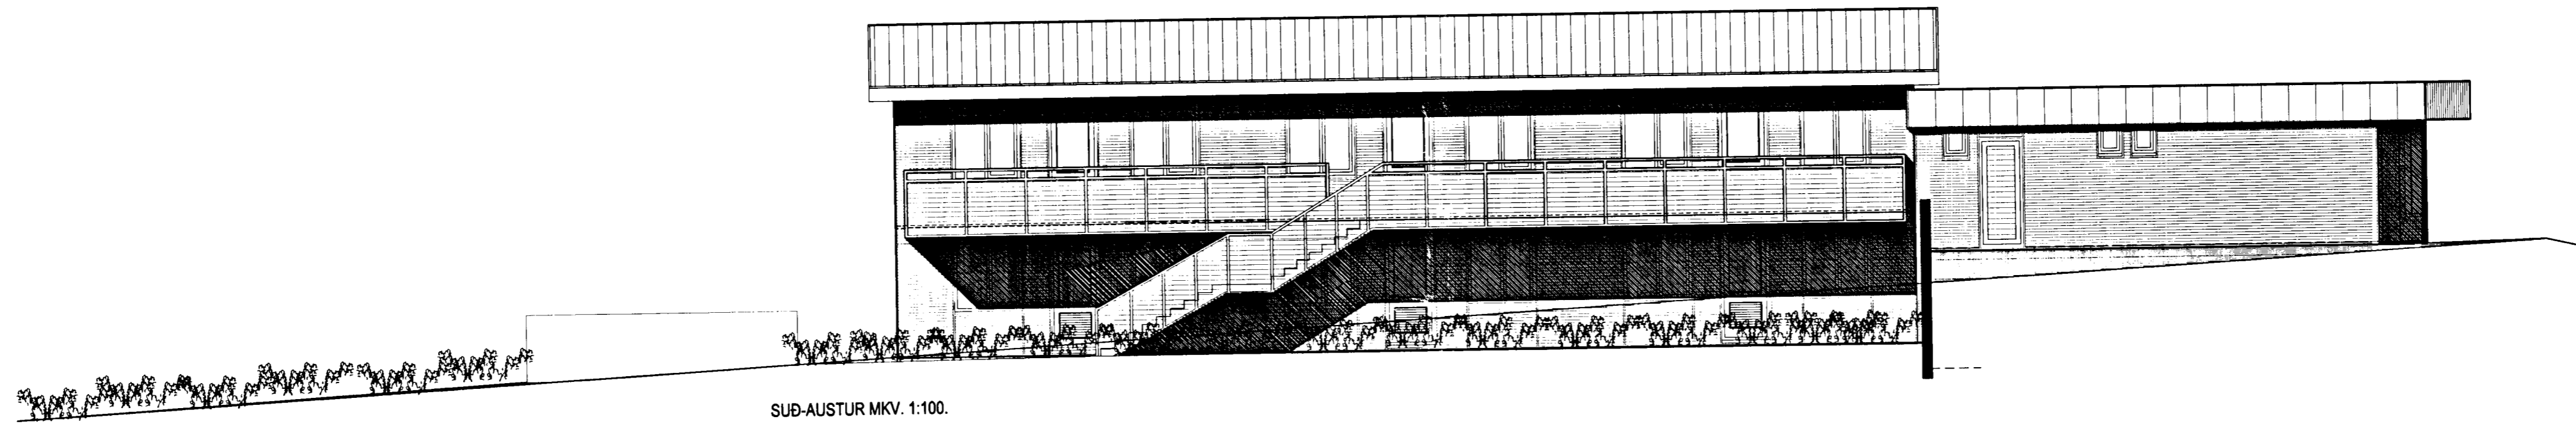


ERLUÁS 1 HAFNARFIRÐI.

Samþykkt þann  
30 MAÍ 2002  
Byggingafulltrúinn í Hafnarfirði  
F.h. Kristján Þorarinsson

KJP

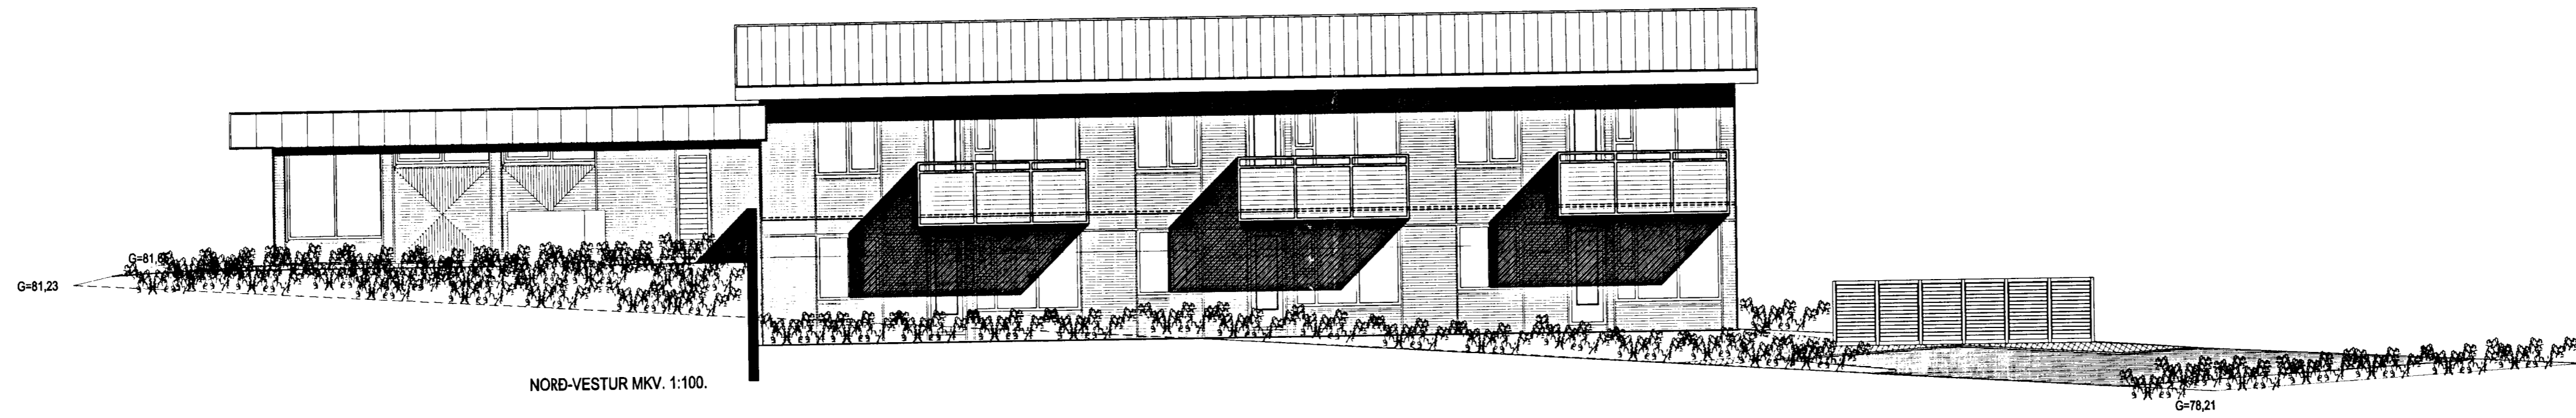

ERLUÁS 1 HAFNARFIRÐI.

Sigurður Þorvarðarson byggingafræðingur bfi.  
Teiknistofan Strandgötu 11 220 Hafnarfirði.  
STH, teiknistofan ehf. kt. 510298-2769. Kl. aðalhönnuðar: 141250-4189.  
Sími: 5651510. Netfang: teiknistofan@islandia.is

Skýringar:	Aðaluppdráttur.
Teikning:	ÚTLITSMYNDIR.
Mælikvarði:	1 : 100.
Undirskrift:	<i>Sigurður Þorvarðarson</i>
Blað nr: 3 af 4.	Dagsetning: 21 maí 2002.
Breytt.	