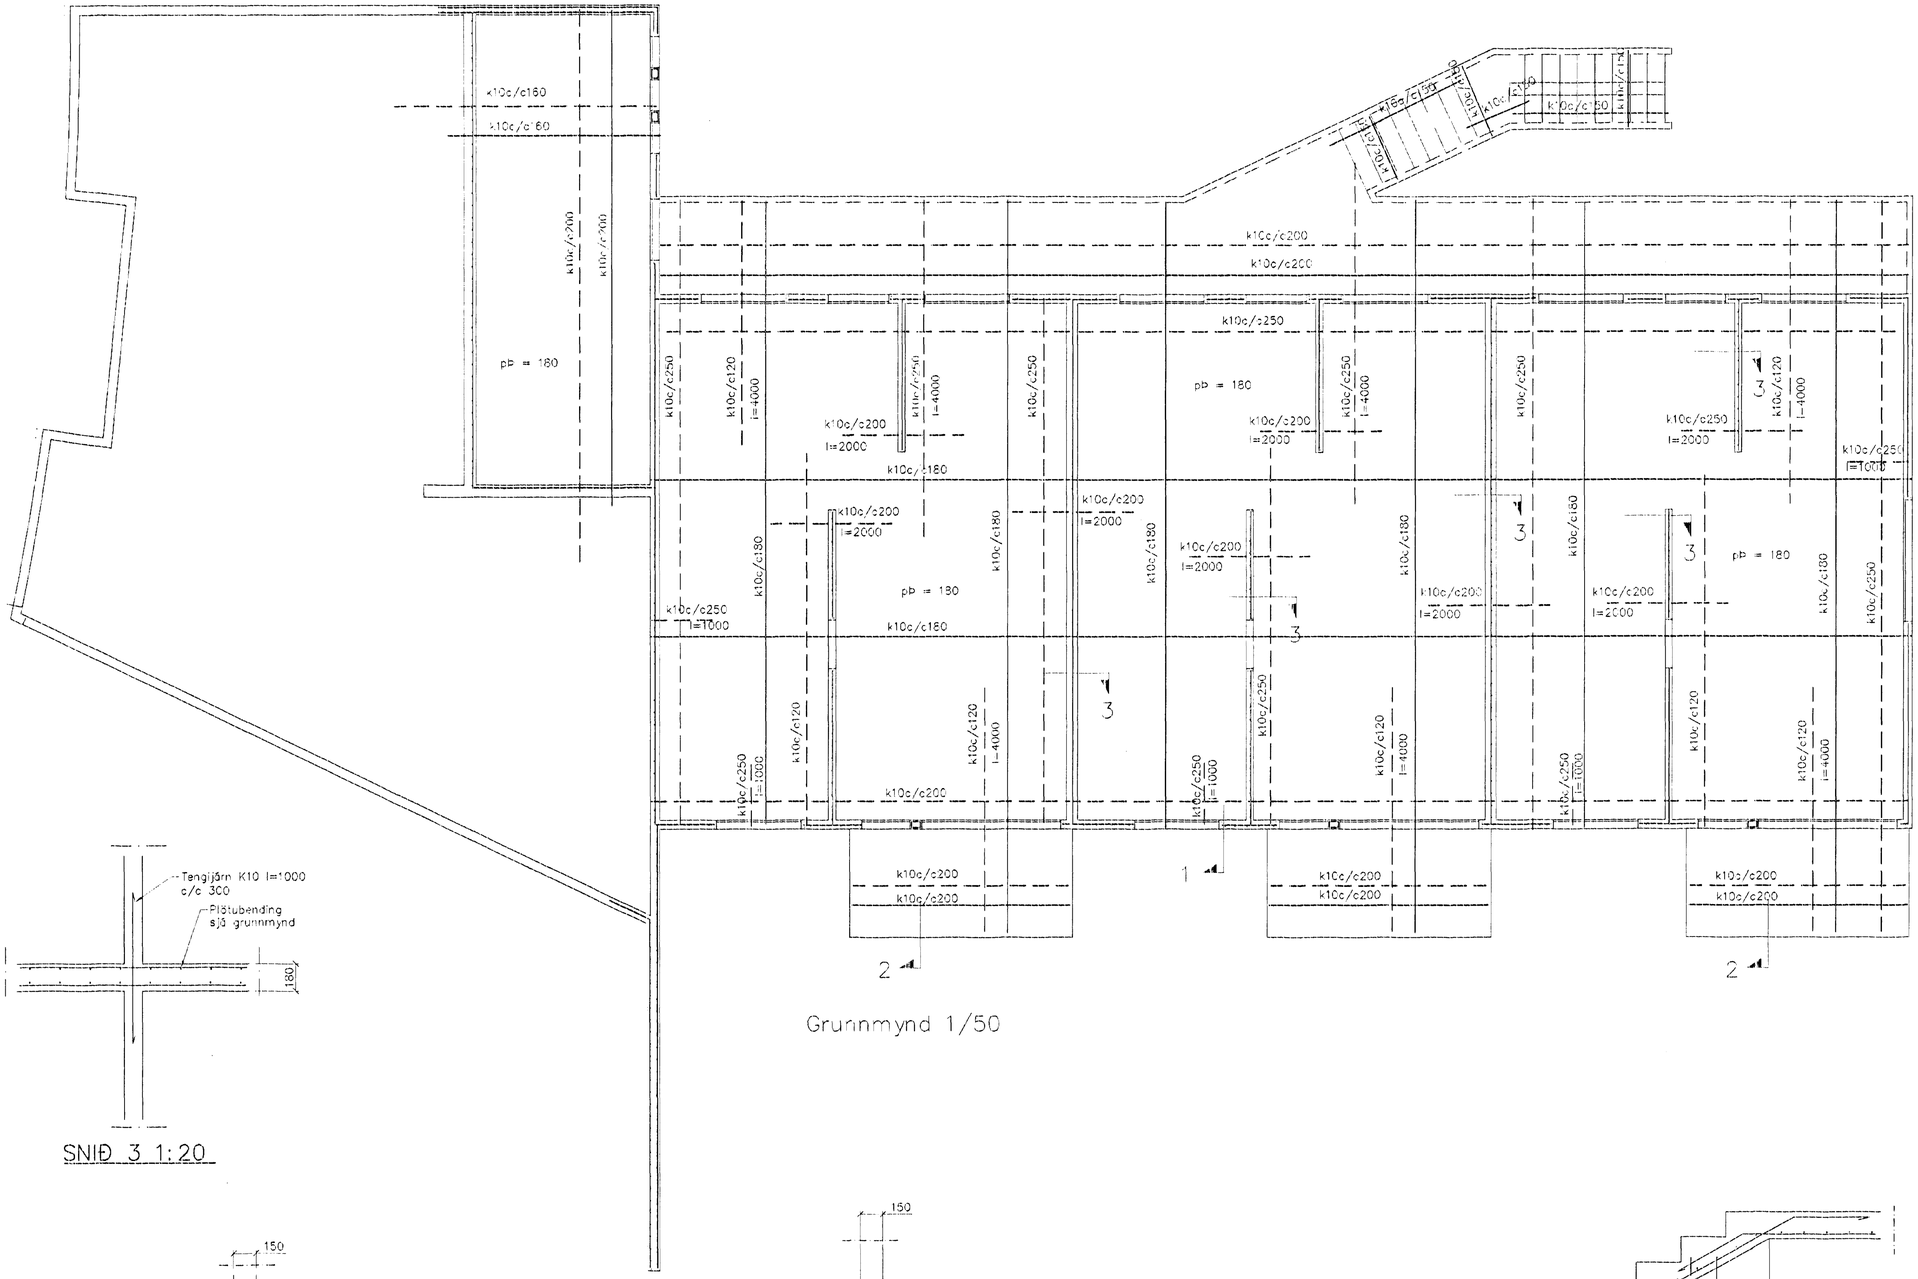

Grunnmynd 1/50

BENDING VEGGJA
Steyptir veggir einföld grind í miðjum vegg

Lóðrétt K10 c/c 250
Láðrétt K10 c/c 250

SKÝRINGAR

ALMENNAR SKÝRINGAR SJÁ BL. 1-01
STEYPA S-250, SEMENTINNIHALD > 300kg/M3
STEYPUHULA Í ÚTVEGGJUM = 30mm
STEYPUHULA Í PLÖTU = 20mm
BENDISTÁL Ks410

SNIÐ 3 1:20

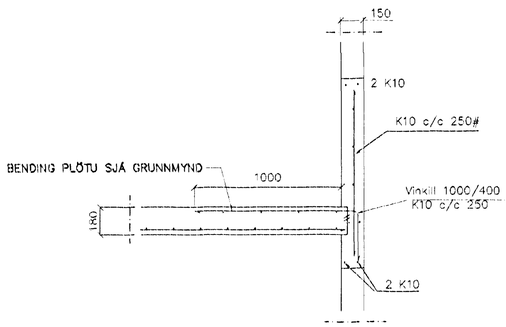

SNIÐ 1, 1:20

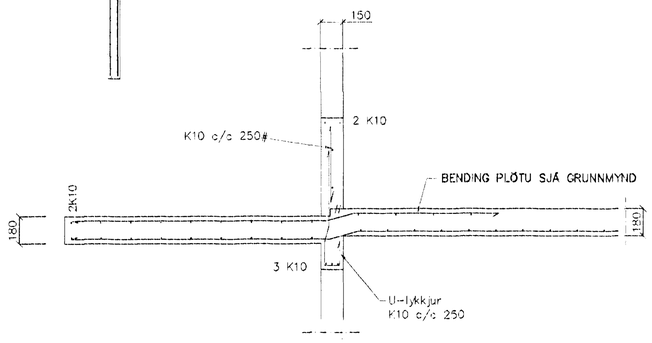

SNIÐ 2-2 1:20

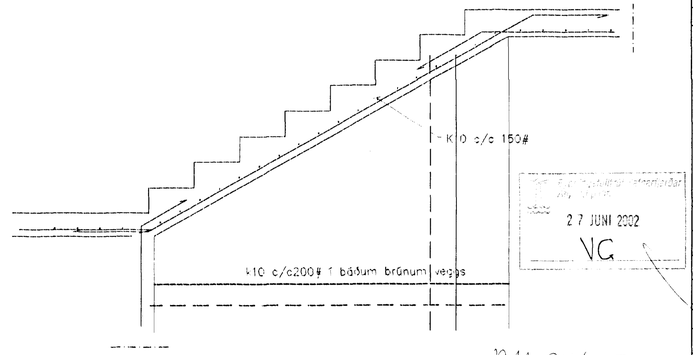

SNIÐ 6, 1:20

Br.	Dags.	Eðli breytinga	Sign

Erluás 1
HAFNARFIRÐI

veggir plata 1. hæð

MKV. 1:50 1:20
DAGS. júní 2002
VERK NR. 22-13
TEIKN. NR. 01-02
HANNAÐ SIG ÞORLEIFSS. KT. 241148-3009
TEIKNAÐ
YFIRFARIÐ

TÆKNIÞJÓNUSTA SIGURÐAR ÞORLEIFSSONAR ehf
STRANDGÖTU 11 220 HAFNARFIRÐI
SÍMI 555-4255 FAX 555-2875
E-mail taeknithjonusta@islandia.is
kt: 440693-2539

27 JÚNÍ 2002
VG

Afl 24/6 02