





# Úr Gildi

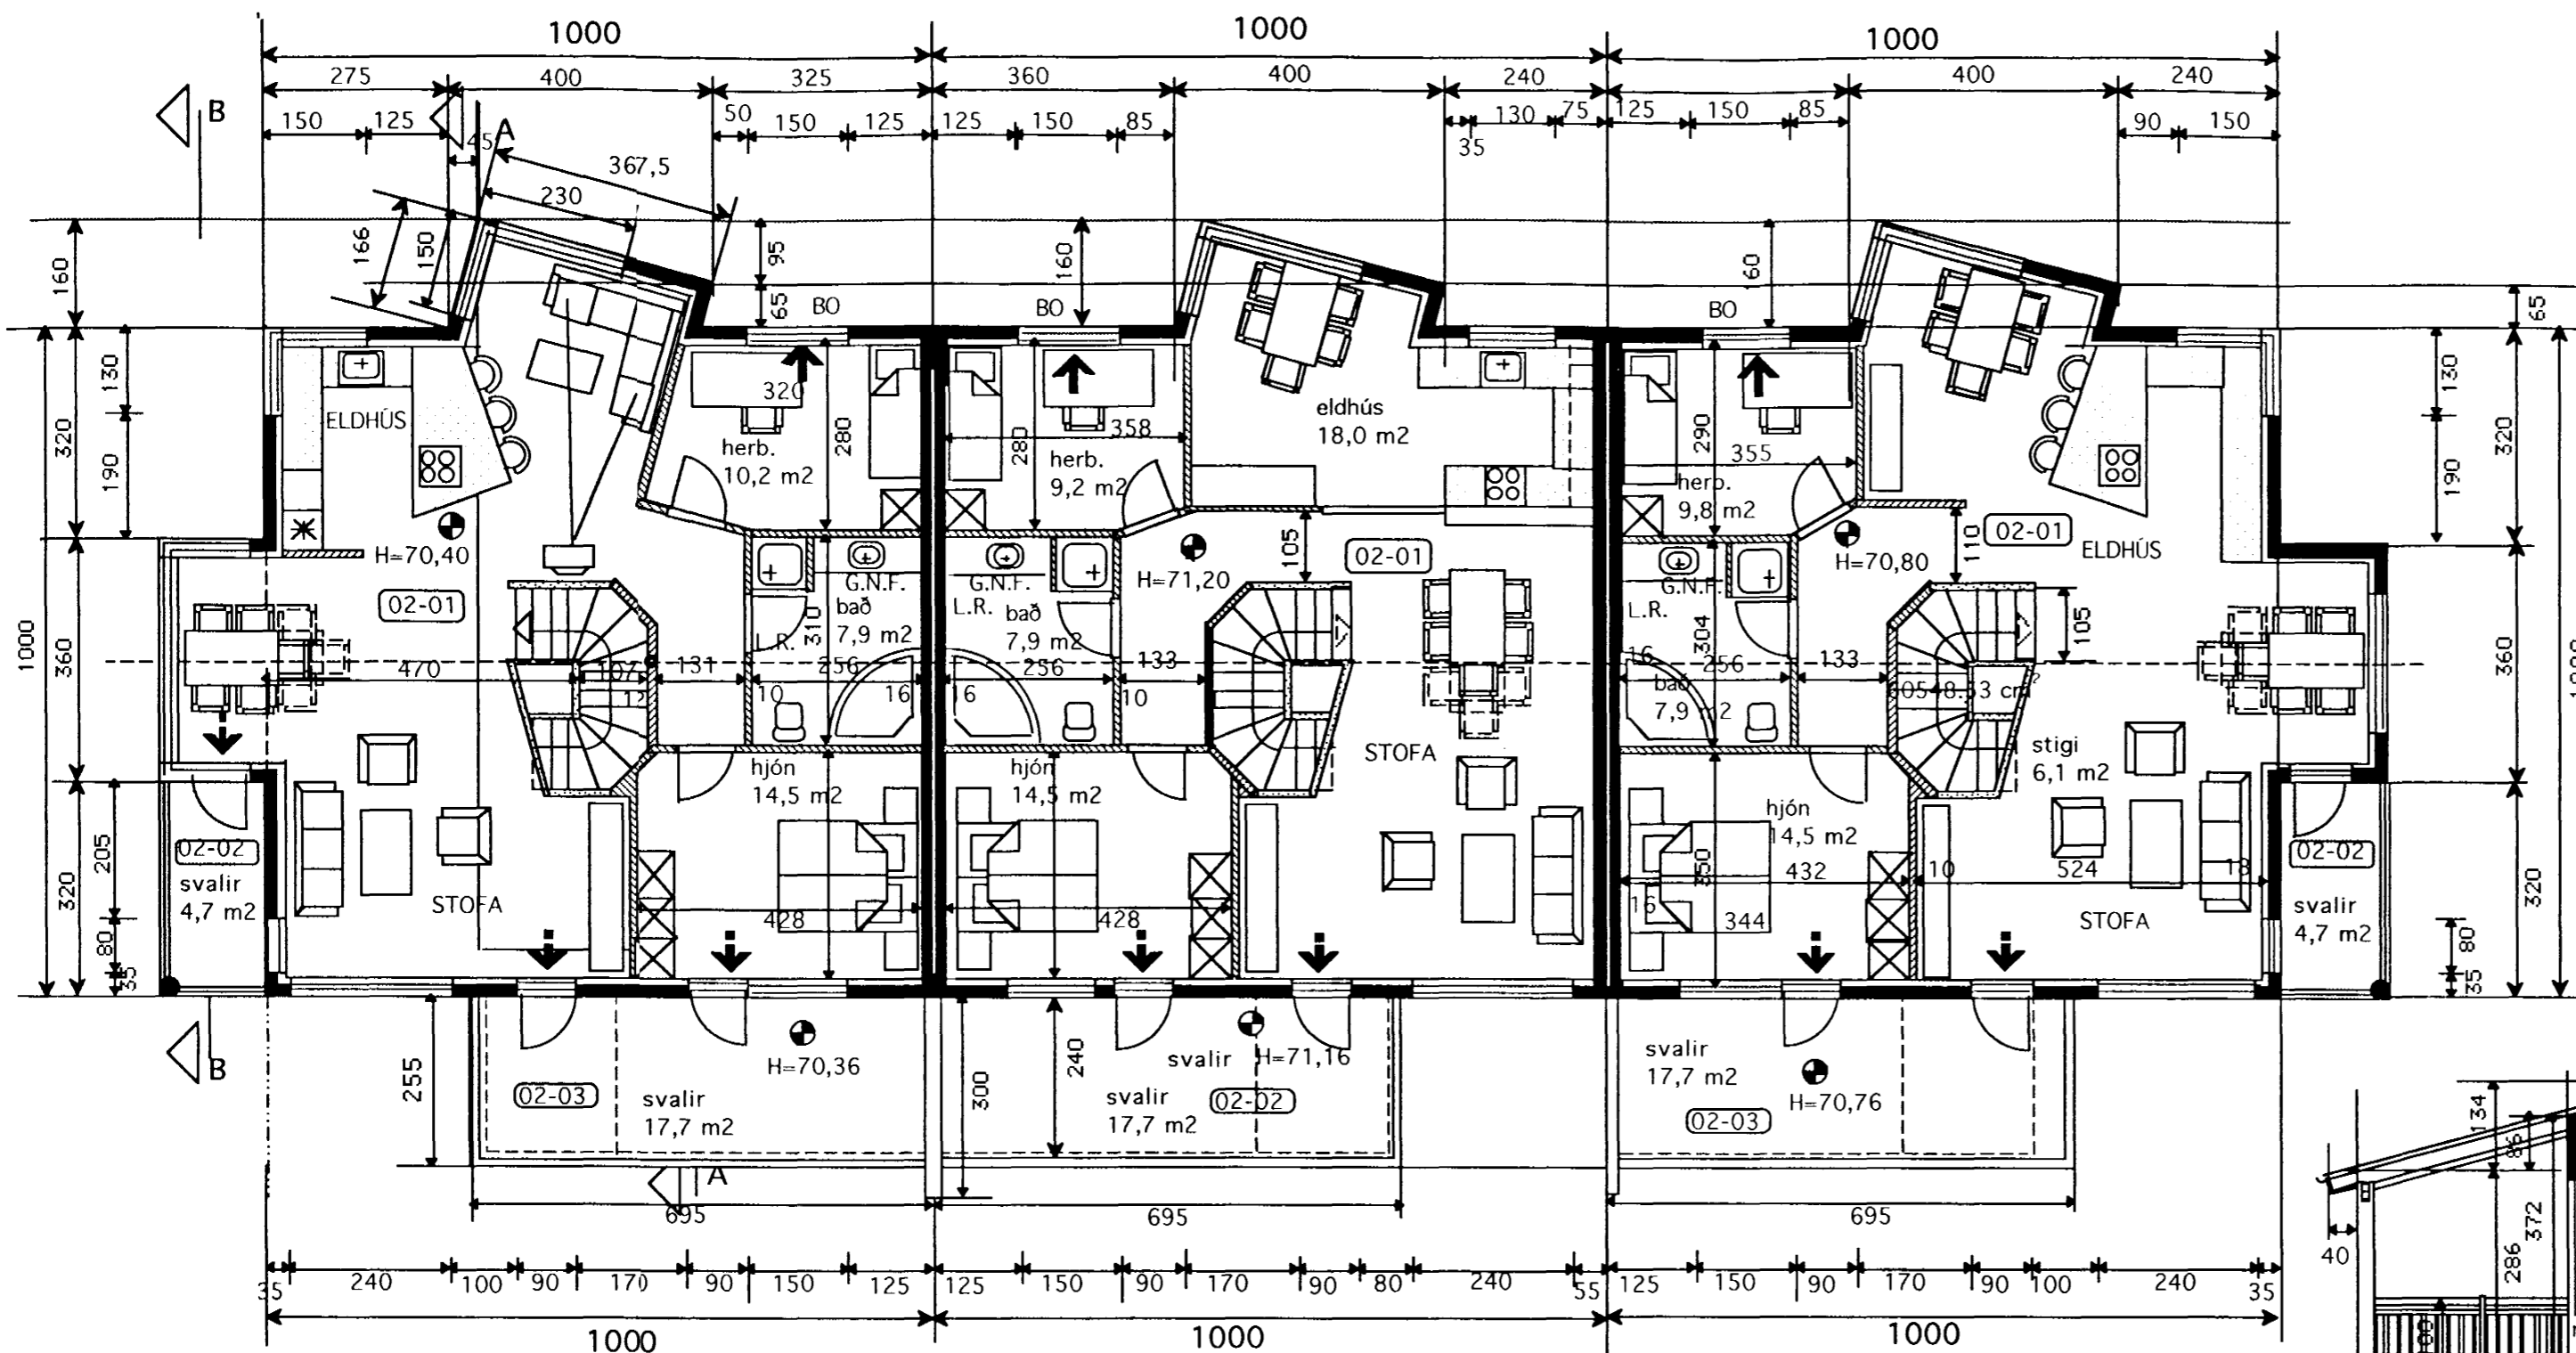

GRUNNMYND 2 HÆÐ  
NÁNARI MÁLSETNING SJÁ TEIGN. V-2 1:50

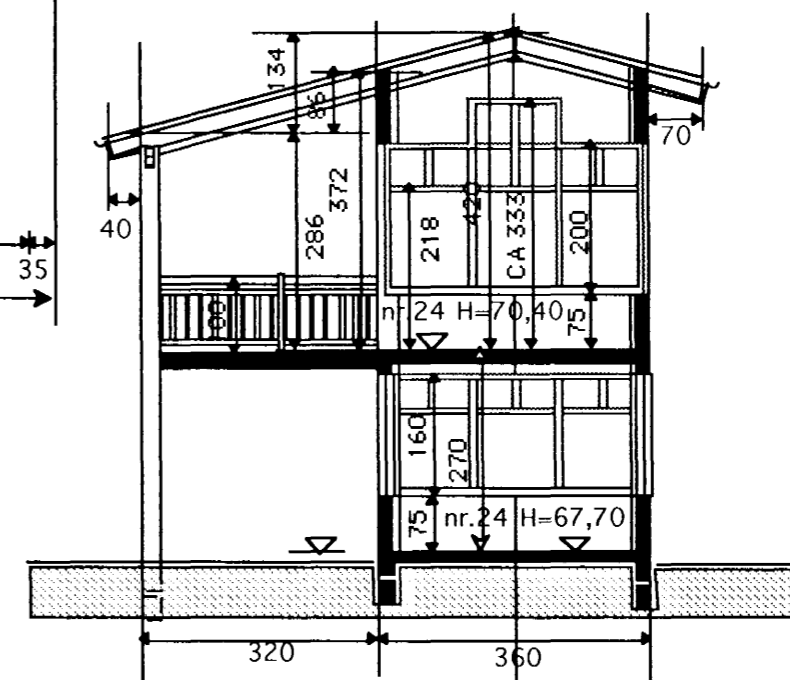

SNID B-B

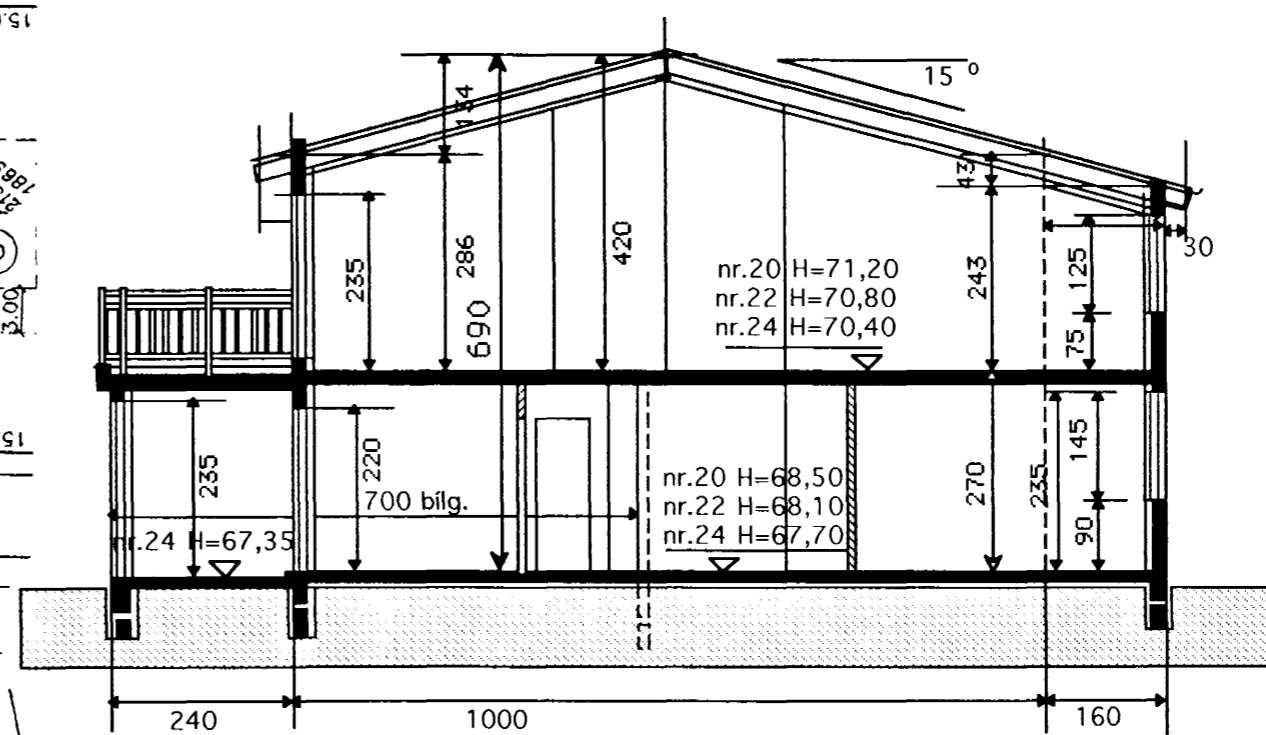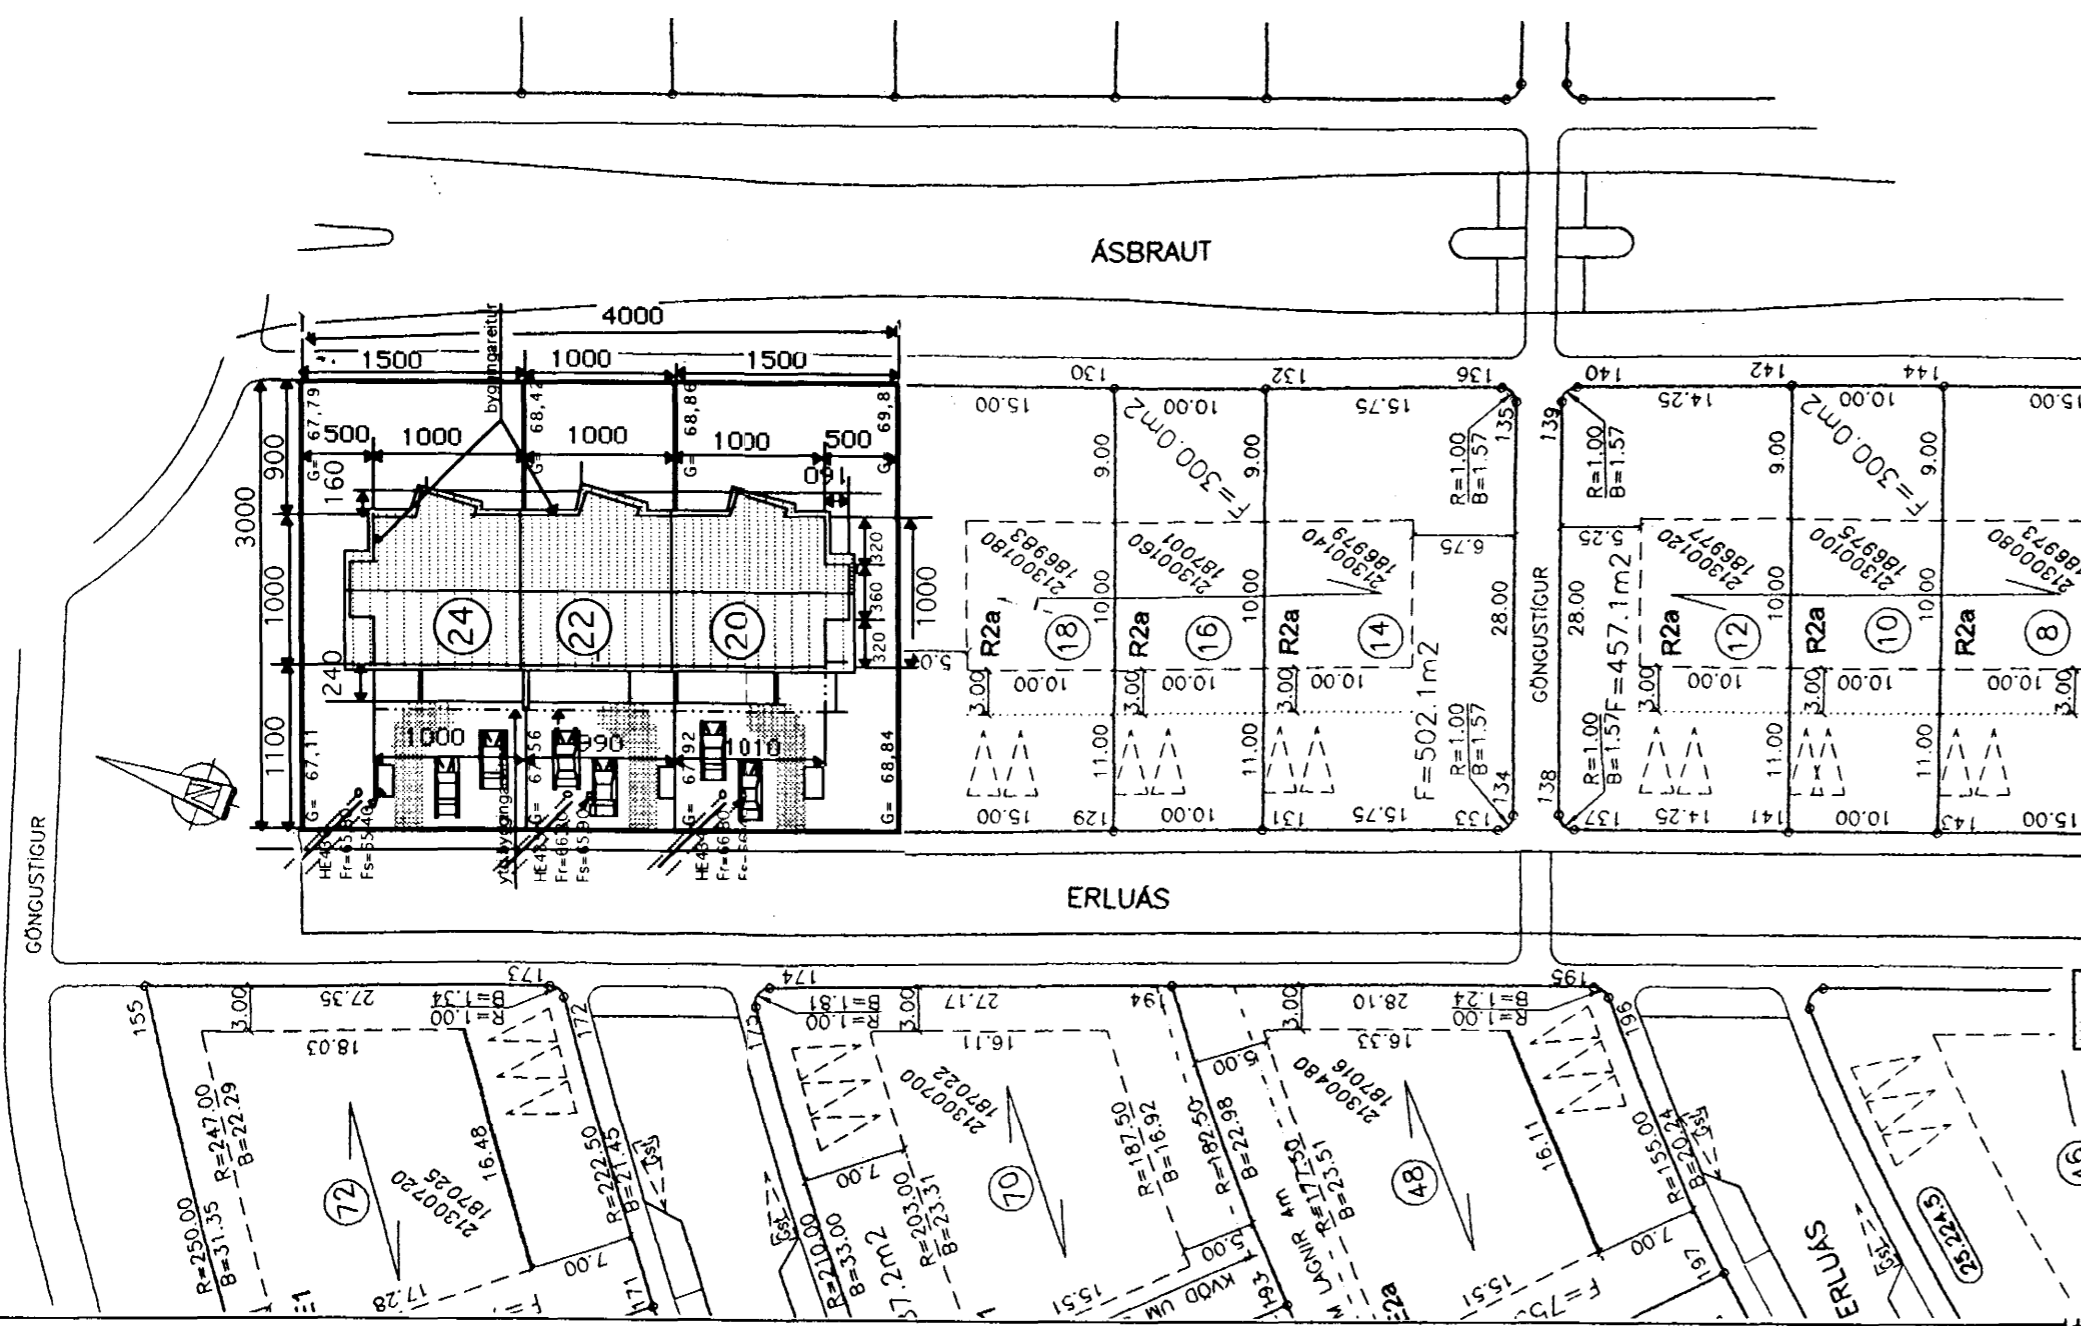

SNID A-A

### Hljóðvist

Milli íbúðar og rýmis utan íbúðar 55dB

### Nýtingarhlutfall

LÖÐIR NR. 20 OG 24 = 450,0 m<sup>2</sup>  
GRUNNFLÓTUR HÚSA = 226, m<sup>2</sup>  
NÝTINGARHLUTFALL = 0,50  
LÖÐIR NR. 22 = 300,0 m<sup>2</sup>  
GRUNNFLÓTUR HÚSA = 214,4 m<sup>2</sup>  
NÝTINGARHLUTFALL = 0,71

### Kónunartölur

U-gildi (W/m<sup>2</sup> K) T<sub>i</sub> = >18 C°  
Þak 0,2  
Útveggir 0,4  
léttir útveggir einangraðir í grind 0,3  
Gluggar(karmar, gler, vegið m.t K-gler) 2,0  
Hurðir 3,0  
Gólf á fyllingu 0,3  
Útveggir vegið meðaltal 0,85  
Allt gler er K-gler

### TEIKNISTOFAN



Verkefni: ERLUÁS 20-22-24 HAFNARFIRÐI  
Heiti: GRUNNMYND 2 HÆÐ SNID AFSTÖÐUMYND

kvarði 1:100	erk.nr 200034
dags. 9 JÚLÍ.2001	sags br.
hönnun G. G.	eikn nr
teikn G. G.	<b>A-2</b>

Hringbraut 17 220 Hafnarfirði  
s. 555-2020 FAX 555-2021  
Gisli G. Gunnarsson BFÍ kt. 020649-2409

*Gisli Gunnarsson*