


Úr Gildi

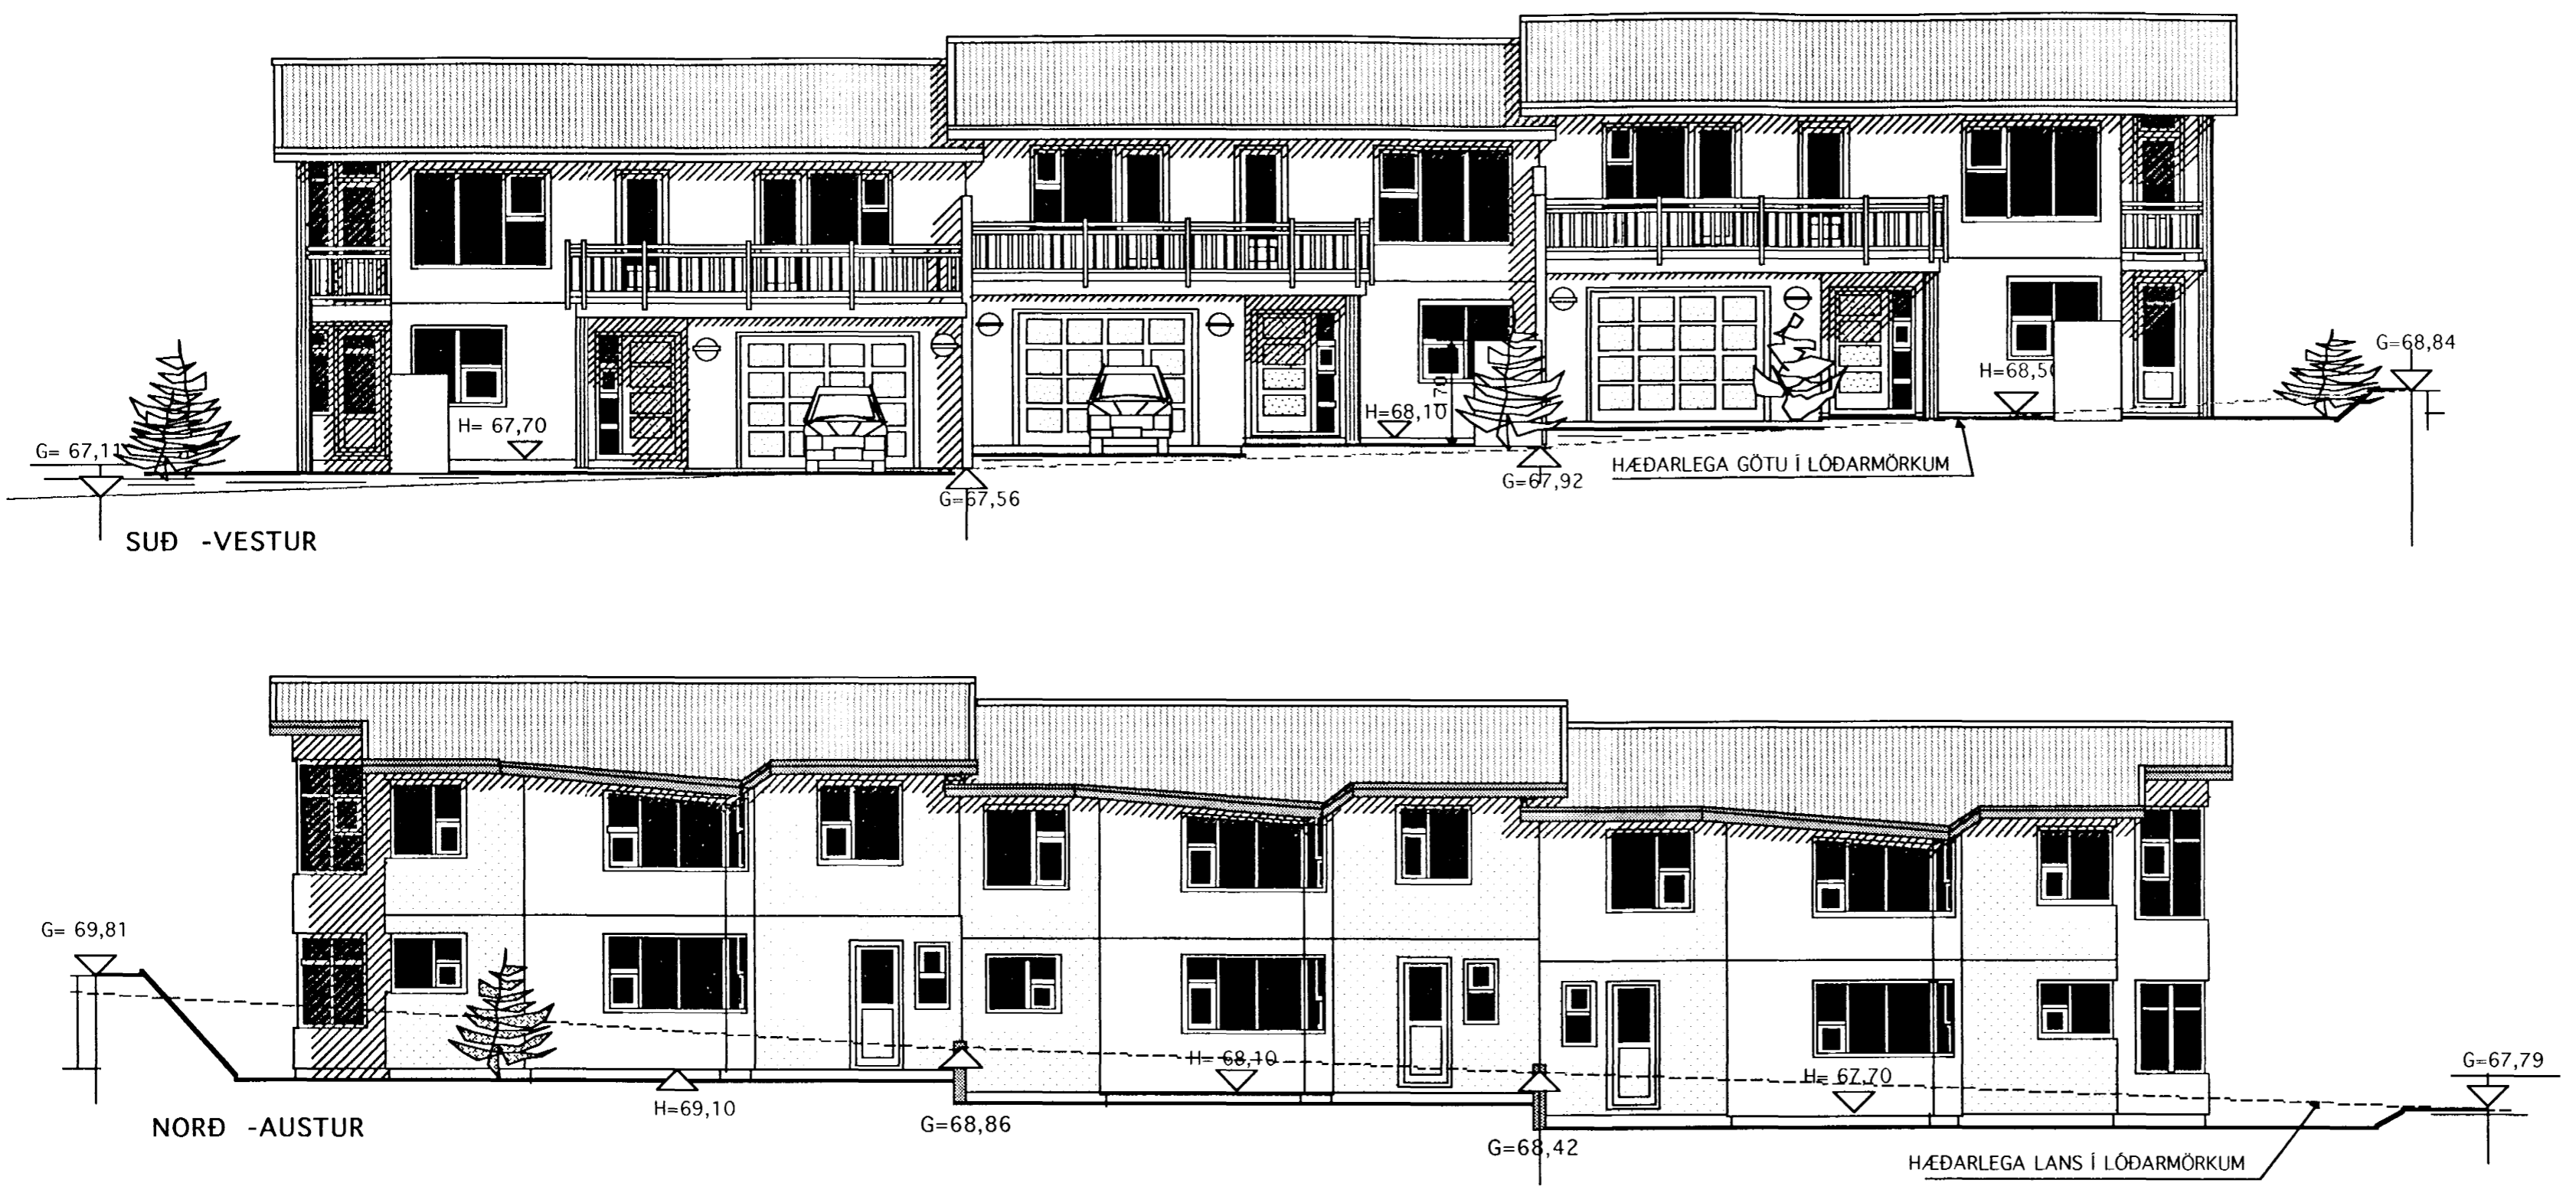

Skráningartala: Erluás 24, Hafnarfirði Landnúmer: 186989 Matshlutanúmer: 01				Skrásetjari: Konráð Karl Baldvinsson Kennitala: 15 04 46-7169 Útgáfa: 4.01 Dags: 30.7.2001													
Uppskipting og lýsing				Stærðir													
D0 Lokun	D1 Rými hæð-röð	D2 Notkun texti	D3 Höfuð-flokkun	D4 Eignar-hald	D5 Botnröður m²	D5M Miðröður m²	D6 Stigir m²	D7 Op m²	D8 Brútröður m²	D9 Brútröður sh < 1,8	D10a Salarhæð min	D10b Salarhæð max	D11 Brúttó rúmmál m³	D12 Nettó rúmmál m³	D16 Birt flatarmál m²	Rekintala skiptarúmmáls	D17 Skipta-rúmmál m³
		Matshluti			232,1	0,0	6,1	6,1	226,0	0,0			746,4	189,4	226,0		607,170
		Botn											24,4				
A	0101	1. hæð íbúð	N	0201	121,8	0,0	6,1	0,0	121,8	0,0			334,0	99,9	121,8		189,810
A	0102	Bilgeymsla	B	0102	87,8		6,1		87,8		2,70	2,70	231,7	70,3	87,8	2,70	189,810
					34,0				34,0		2,70	2,70	102,3	29,6	34,0	2,70	79,920
A	0201	2. hæð íbúð	N	0201	110,3	0,0	0,0	6,1	104,2	0,0			388,0	89,5	104,2		315,040
B	0202	Svalir	S	0201	110,3			6,1	104,2		2,43	4,20	388,0	89,5	104,2	3,52	315,040
C	0203	Svalir	S	0201	4,7				4,7							1,00	4,700
					17,7				17,7							1,00	17,700
Athugasemdir																	
Sameignir sumra																	
Eignarhald																	
	Eignar-hald	Notkun texti	Birt flatarmál m²	Skiptarúmmál Séreign og sameign m³													
	0102	Bilgeymsla	34,0	79,920													
	0201	Íbúð	192,0	527,250													
		Allt	226,0	607,170													

TEIKNISTOFAN Verkefni: ERLUÁS 20-22-24 HAFNARF RÐI

KVARÐI Heiti: ÚTLITSMYNDIR SKRÁNINCARTÖFLUR

kvarði 1:100 verk.nr

dags- 9 JÚLÍ..2001 dags br.

hönnun G. G. teikn nr

teikn G. G. **A-3**

Hringbraut 17 220 Hafnarfirði
 s. 555-2020 FAX 555-2021
 Gísli G. Gunnarsson BFL kt. 020649-2409
 kvarði@vortex.is