


ERLUÁS 20

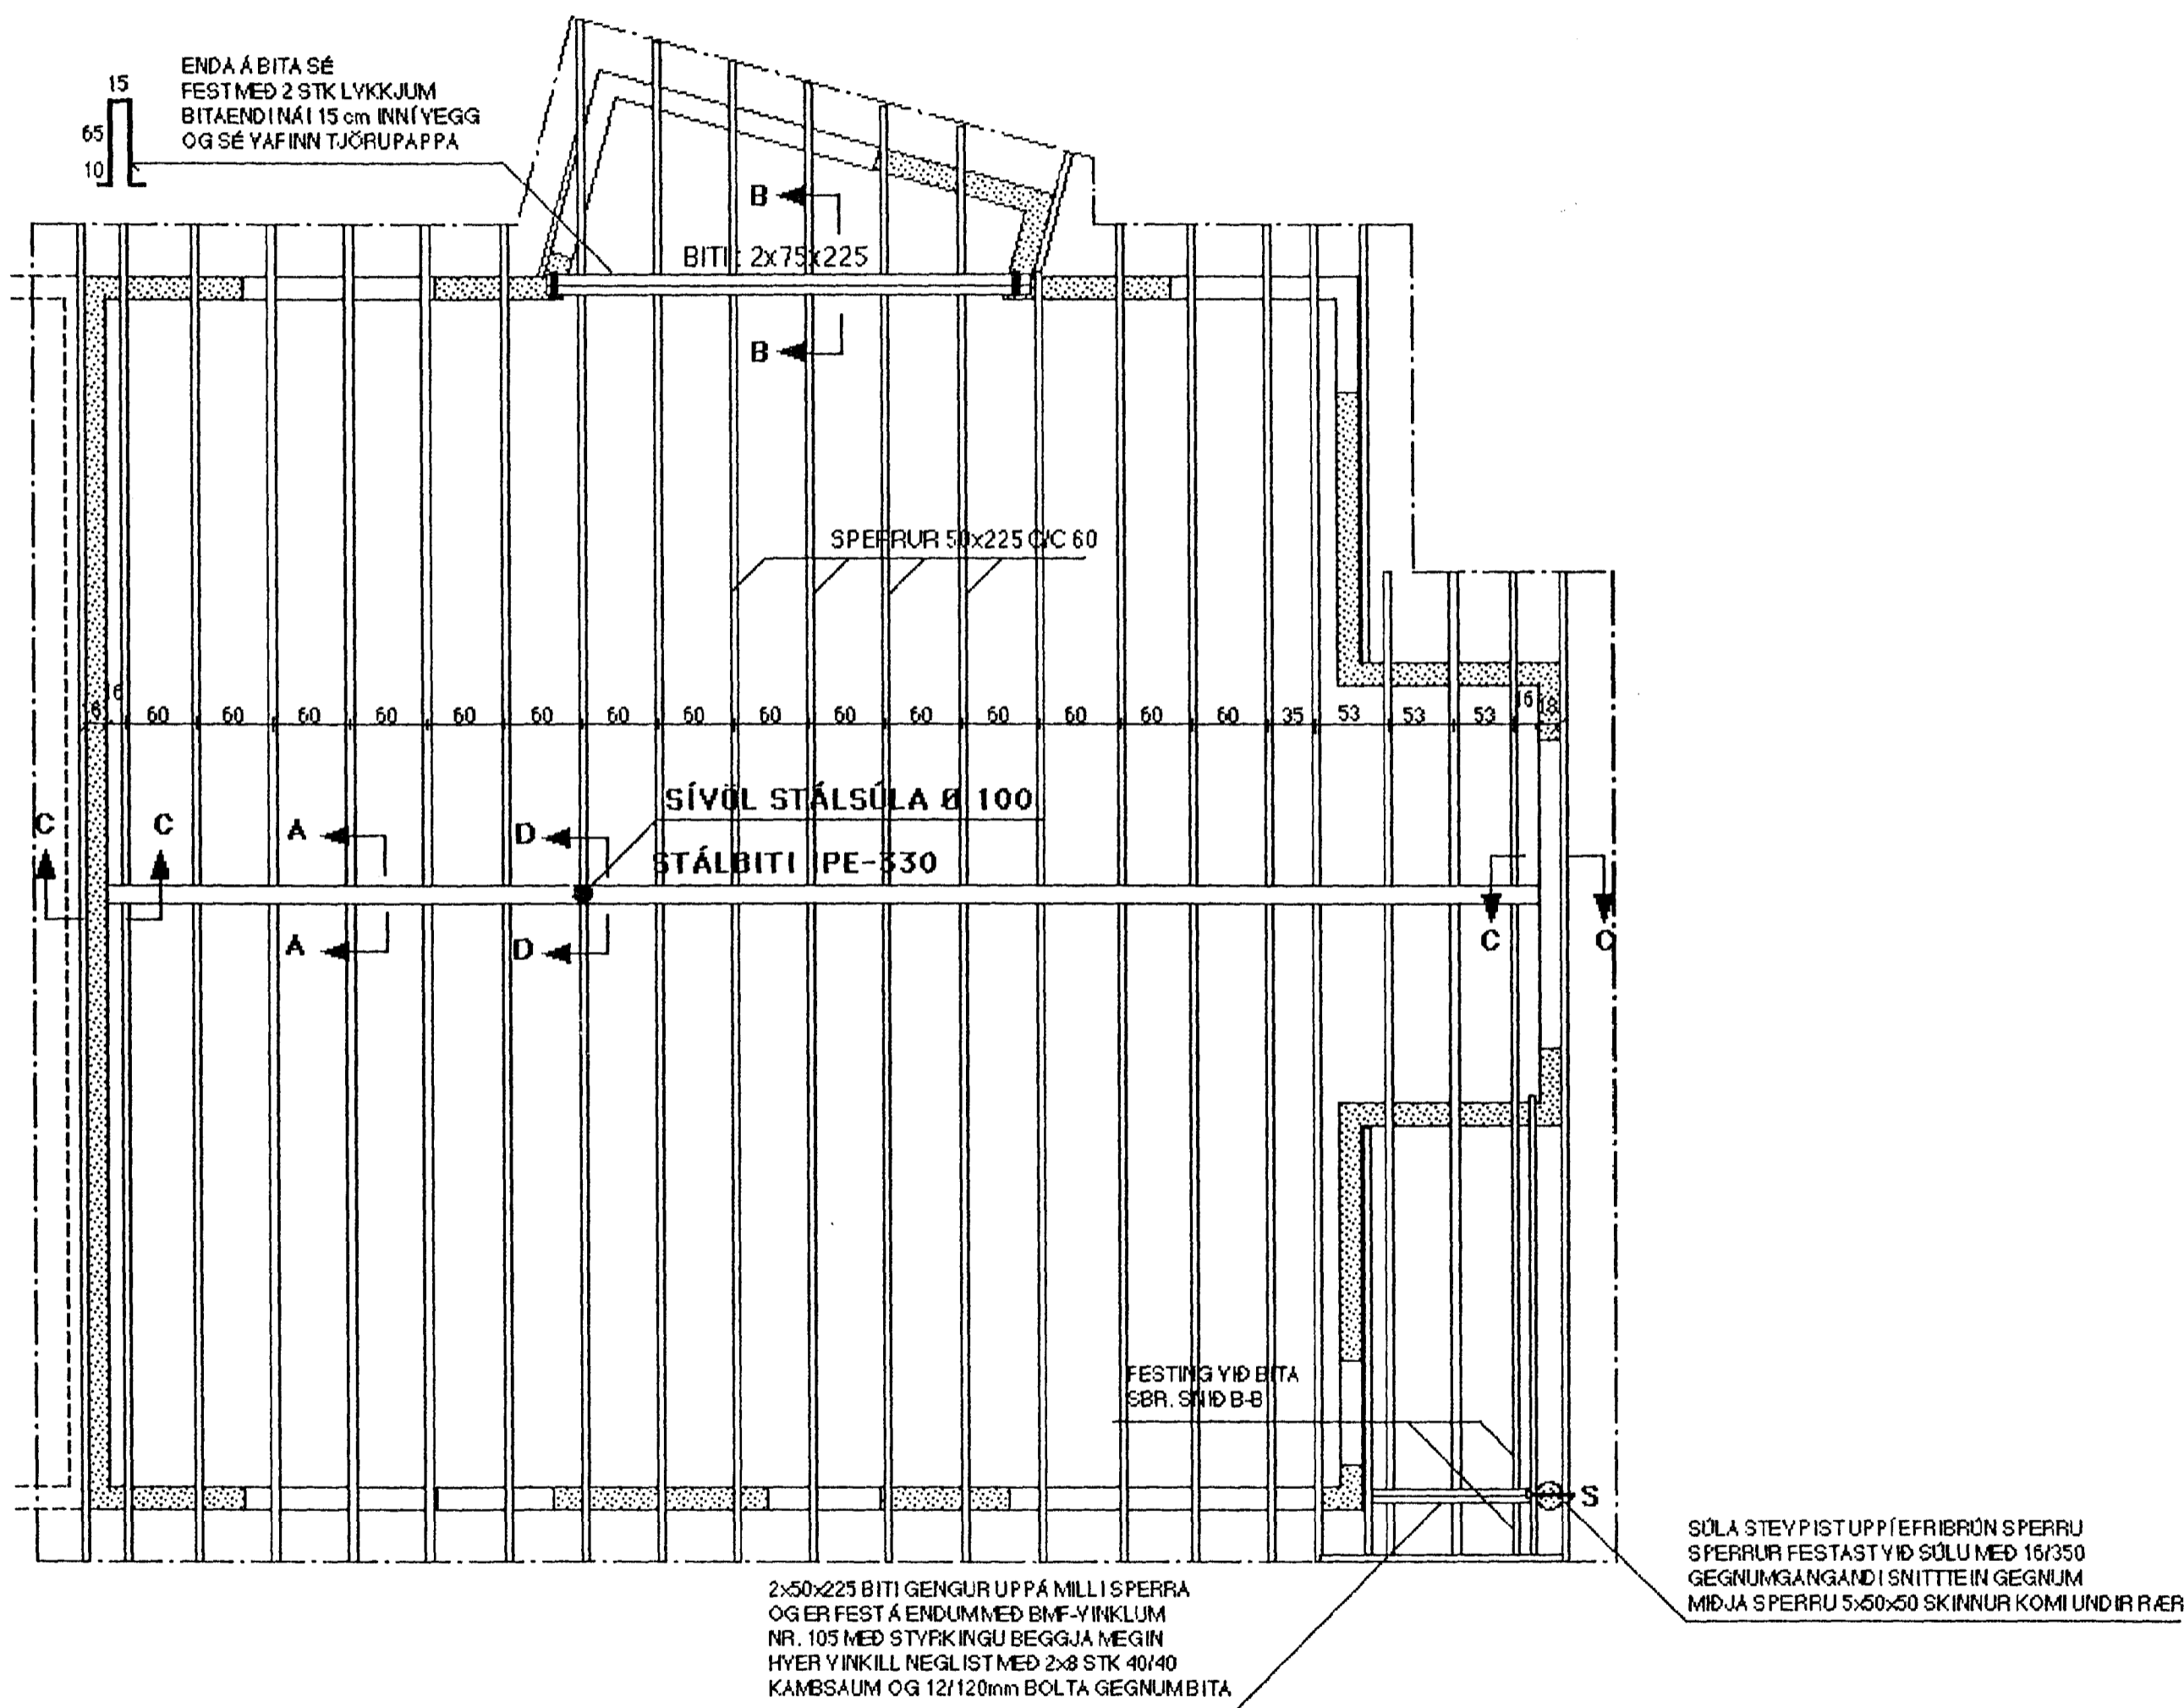

SKÝRINGAR :

ALLAR SPERRUR ERU 50x225 , TIMBURGÆÐI T-24
 FÚAYERJA SKAL INNSTEYPTA SPERRUENDA
 SETJA SKAL TÖRUPAPPA MILLI TIMBURS OG STEYPU
 ÞARSEM SPERRUR BOLTAST Á VEGG

ALLUR SAUMUR , BOLTAR OG STÖÐLUD FESTITENGI SKULU
 YERA GALVANISERUD

SÉRSMÍÐAÐAR STÁLFESTINGAR , STÁLBITA OG
 STÁLSÓLUR SKAL MÁLA MEÐ
 RYÐVARNARGRUNNI STÁLGÆÐI ST-37

ALLAR SUDUR ERU a=6mm

TIMBURSTÆRDIR , BOLTAR OG SAUMUR ERU Í MILLIMETRUM

HÆDIR KÓTA ERU Í METRUM

ALLARMÁLSETNINGAR ERU Í SENTIMETRUM

SJÁ EINNIG SKÝRINGAR Á TEIKNINGU NR. 1.06

Bygginguáskiluráð Hálfarfarðar
 Afgreitt þann
 27.11.2002

TEKN.NR. 1.17	TV	TÆKNIANGUR
KYAFÐI: 1:50		TEKNIÐJÓNUSTA
DAGS: MARS 2002		HLÍÐASMÁRI 17Í KÓPAVOGI
HANNAD: M.G	YERKERNI:	ERLUÁS 20-24 , HAFNARFIRÐI
TEIKNAD: M.G	BURDARVIRKI:	ÞAK NR. 20 , GRUNNMYND OG SKÝRINGAR
YFIRFARIÐ:		MAGNÚS GYLFASON F.T.F.Í
		KT. 201251-4199