


ERLUÁS 20

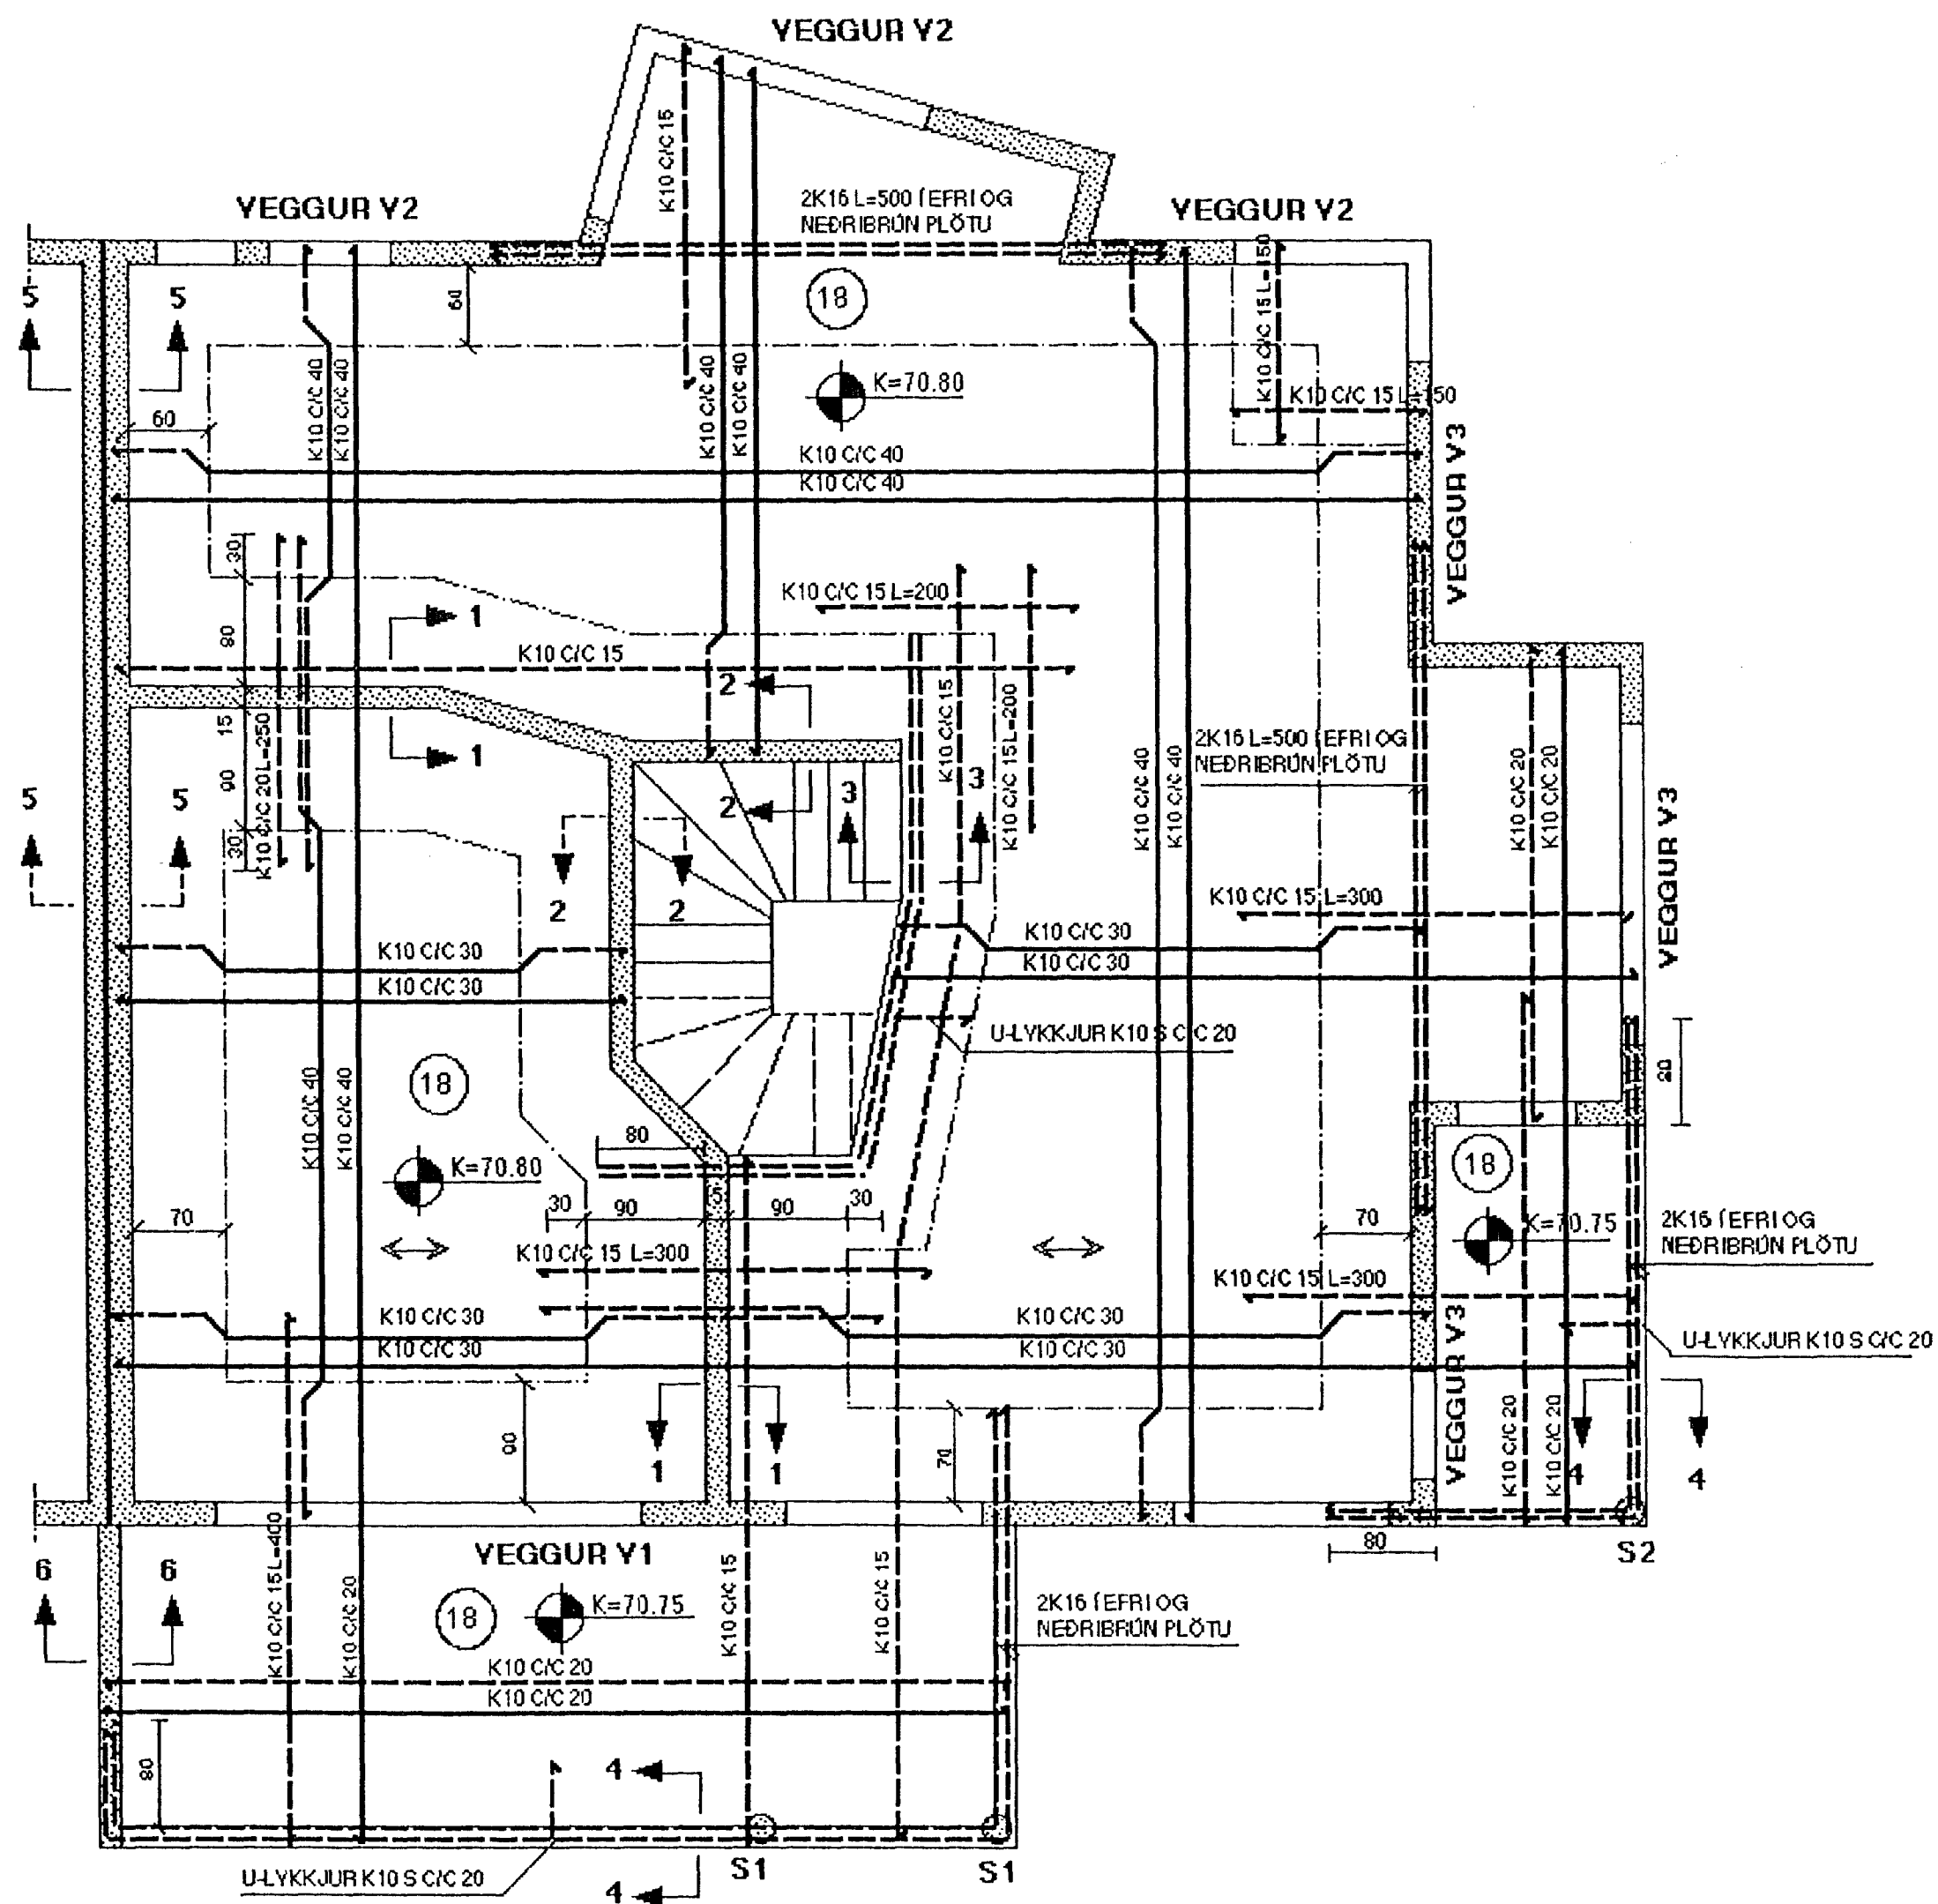

SKÝRINGAR

STEYPUGÆÐI S 250

LÁGMARKS SEMENTSMAGN STEYPU Í ÚTVEGGJUM Í SÉ 300 KG/m³

VATNSSEMENTSTALA STEYPU (V/S) SÉ < EDA = 0.55

LOFTMAGN Í STEYPU SÉ 5% - 6%

STEYPUSTYRKARSTÁL : KS 40 OG KS 40S (SÚDUHÆFT KAMBSTÁL)

ÚTVEGGIR ERU 18 cm Á PYKKT OG SÉ ANNAD EKKI SÝNT Á TEIKNINGUM
PÁ SKAL JÁRN BENDA ÚTVEGGI MED EINFALDRI JÁRNAGRIND K10 C/C 20 LÁRÉTT
OG K10 C/C 25 LÓDRÉTT

JÁRNAGRIND SÉ STAÐSETT Í YTRI VEGGBRÚN

STEYPTIR INNVEGGIR ERU 15 cm Á PYKKT OG SÉ ANNAD EKKI SÝNT Á TEIKNINGUM
SKAL JÁRN BINDA PÁ MED MED EINFALDRI JÁRNAGRIND K10 C/C 25 # Í MIÐJUM VEGG

UMHYRFIS ÖLL OP KOMI 2K12, NEMA ANNAD SÉ SÝNT Á TEIKNINGUM
JÁRN ÞESSI NÁI MINNST 60 cm ÚTFYRIR ÖPÍÐ EDA SÉU SAMFELLD YFIR FLEIRI ÖP

↔ JÁRN Í PLÖTU SEM LIGGJA SAMSÍÐA ÞESSU TÁKNI SKAL LEGGJA
EFST Í EFRI BRÚN OG NEDST Í NEDRI BRÚN

HÆÐIR KOTA ERU Í METRUM

ÞYERMÁL JÁRNA ERU Í MILLIMETRUM

ÖLL ÖNEFND MÁL ERU Í SENTIMETRUM

SJÁ EINNIG SKÝRINGAR Á TEIKNINGU NR. 1.17

Byggingafulltrúi mat. og þ. v. g.
Algreitt þann
27 MARS 2002
[Signature]

TEIKN.NR. 106	TV	TÆKNIYANGUR TÆKNIÞJÓNUSTA HLÍÐASMÁRI 17 Í KÓPAVOGI SÍMI: 564 22 44
KYRÐI: 1:50		
DAGS.: MARS 2002	VERKEFNI: ERLUÁS 20-24, HAFNARFIRÐI	
HANNAÐ: M.G	BURÐARVIRKI: PLATA, GRUNNMYND NR. 20 OG SKÝRINGAR	
TEIKNAD: M.G	YFIRFARID: <i>[Signature]</i> MAGNÚS GYLFASON F.T.F.I KT. 2012514199	