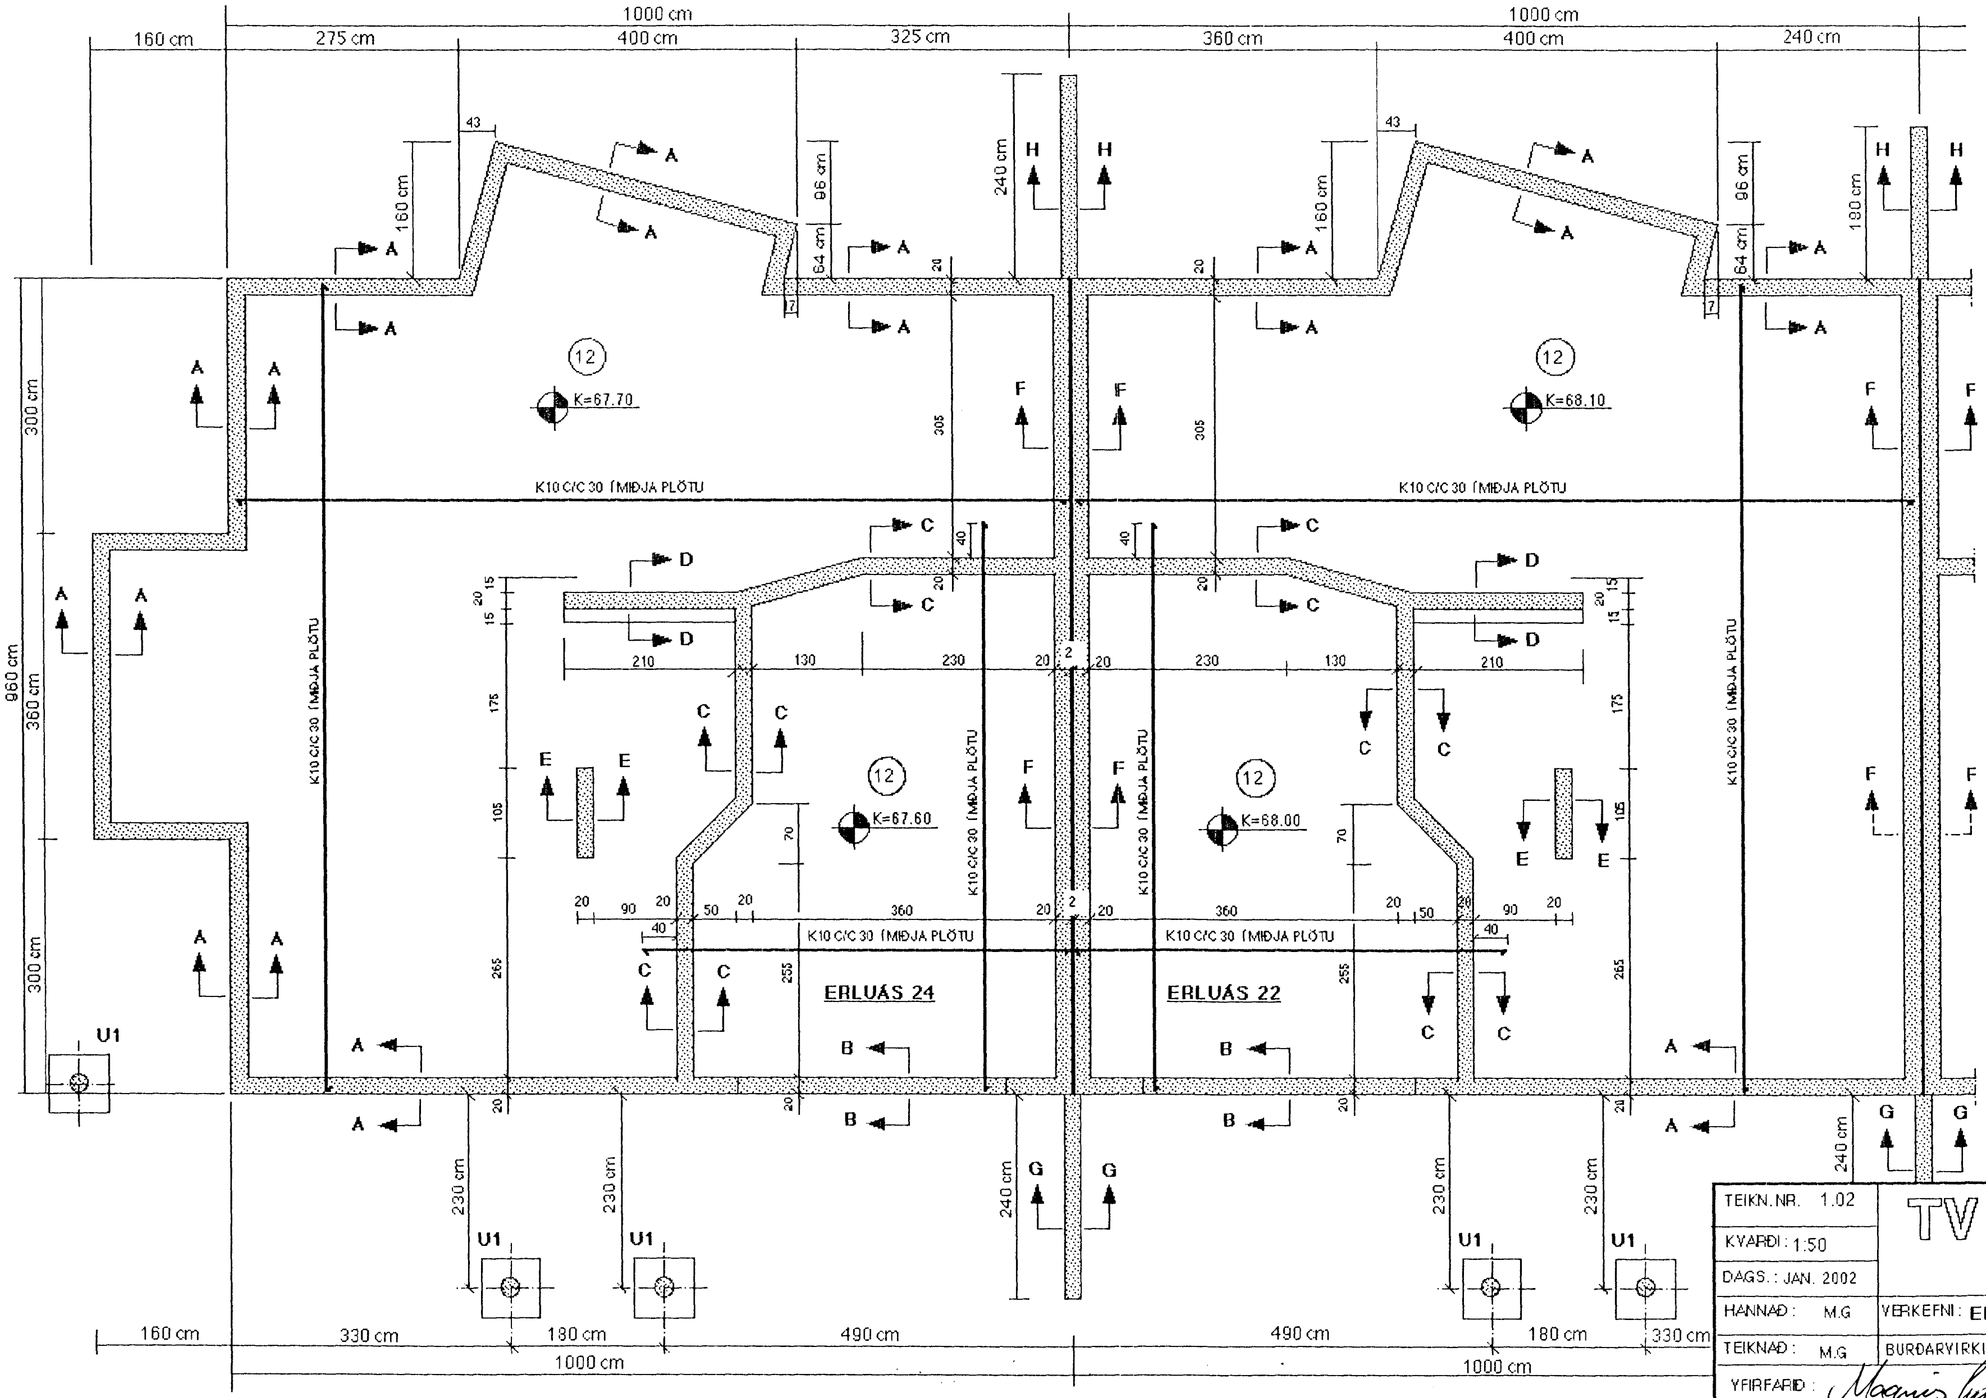

Samþykkt þann
18 JAN. 2002
Byggingafulltrúinn í Hafnarfirði
F.h. Sigurbjartur Halldórsson

SJÁ SKÝRINGAR Á TEIKNINGU NR. 1.01

TEIKN.NR. 1.02	TV TÆKNIVANGUR TÆKNIÞJÓNUSTA HLÍÐASMÁRI 17 Í KÓPAVOGI SÍMI: 564 2244
K.VARÐI: 1:50	
DAGS.: JAN. 2002	
HANNAÐ: M.G	VERKEFNI: ERLUÁS 20-24 , HAFNARFIRÐI
TEIKNAÐ: M.G	BURÐARVIRKI: UNDIRSTÖÐUR - GRUNNMYND, HÚS NR. 22 OG 24
YFIRFARIÐ:	MAGNÚS GYLFASON F.T.F KT. 201251-4199