



SNID 1-1 MKY. 1:10

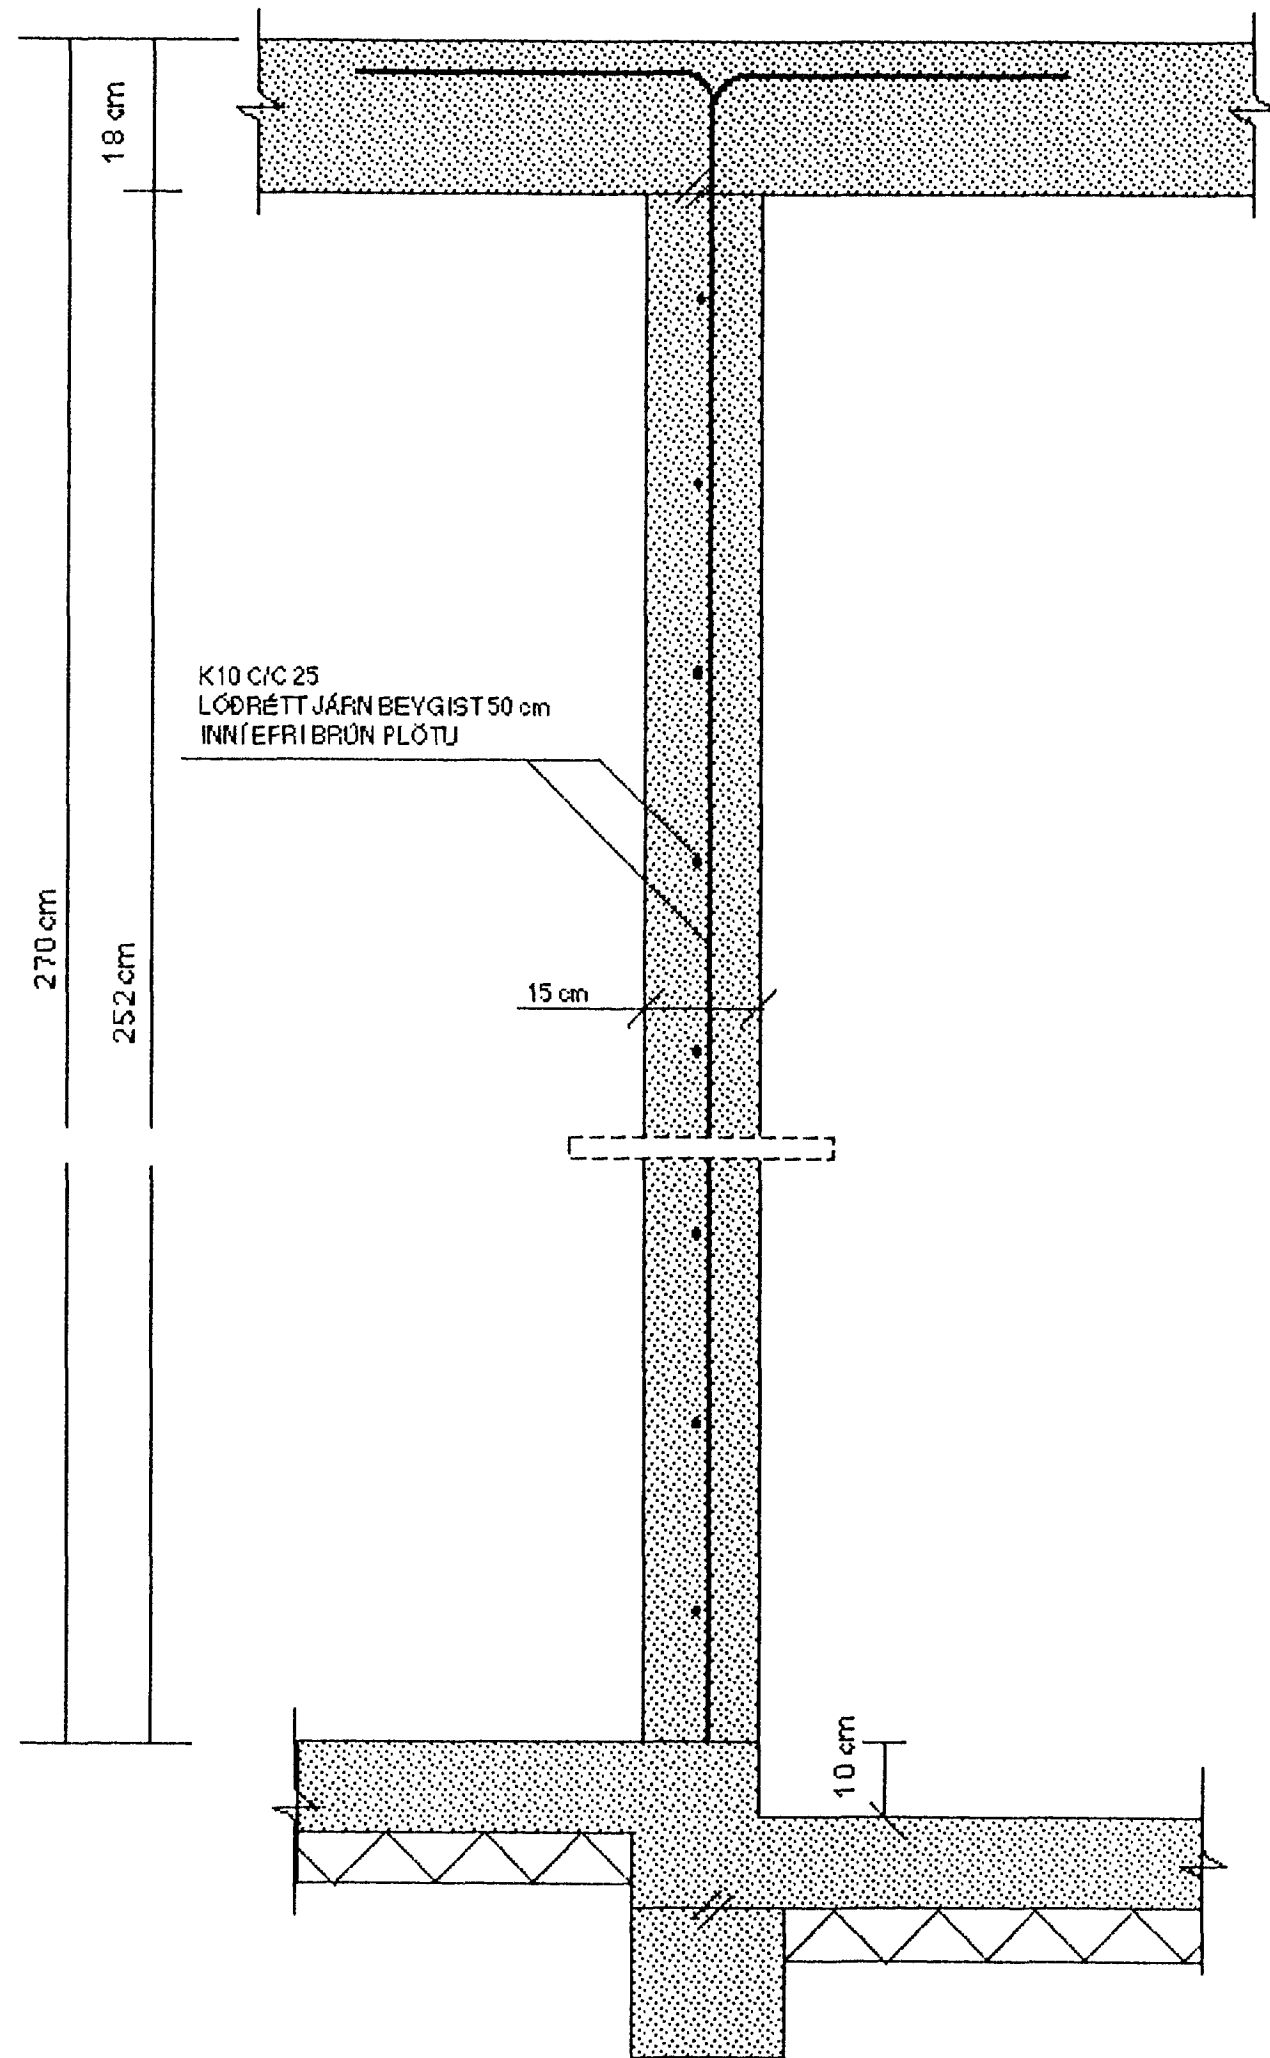


SNID 2-2 MKY. 1:10

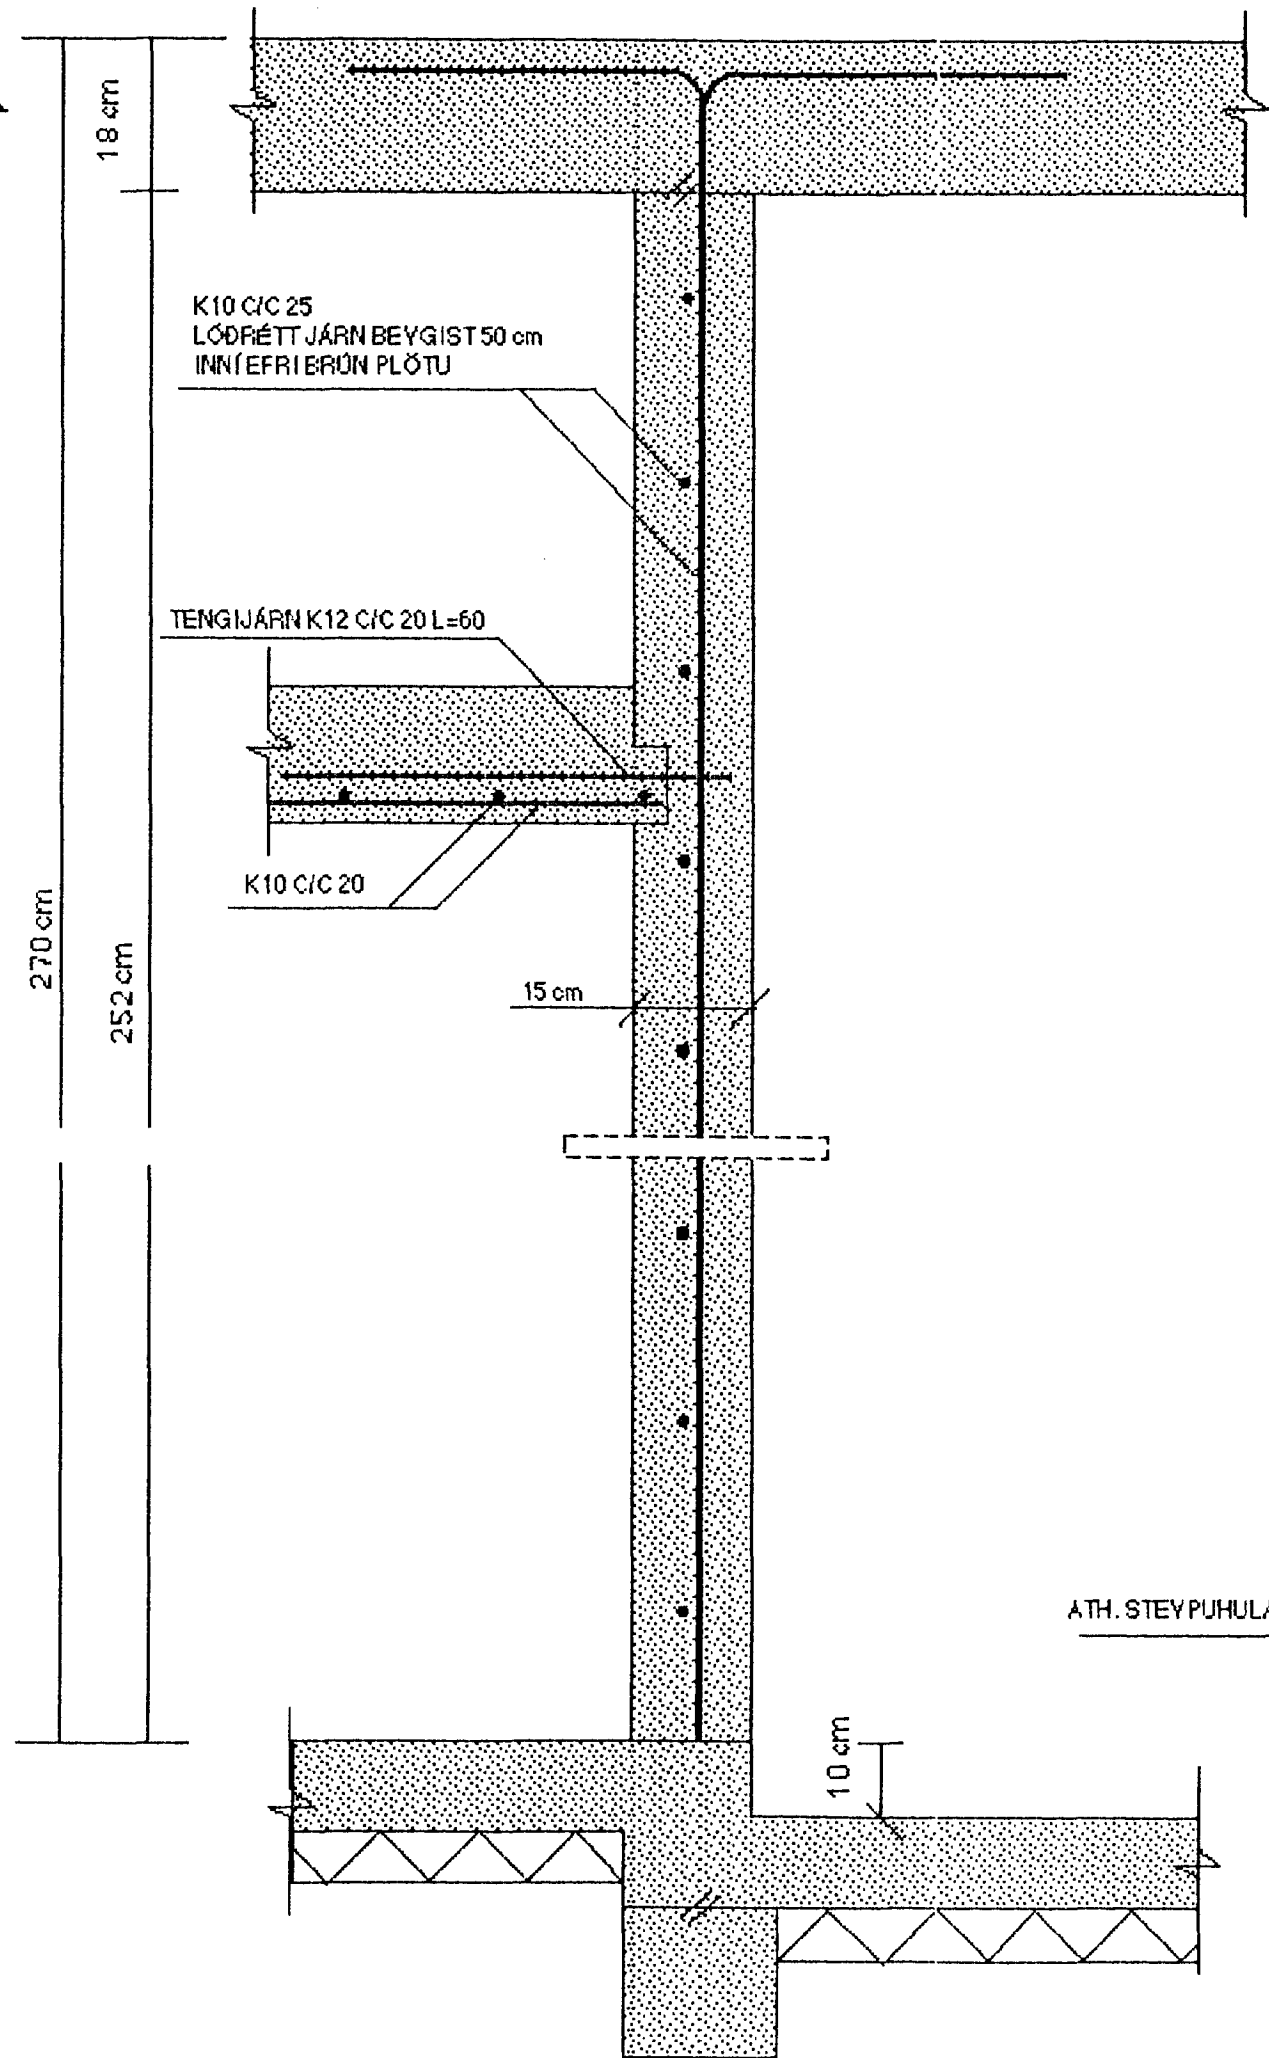


SNID 3-3 MKY. 1:10

JÁRN I PLOTU SJÁ GRUNNMYND

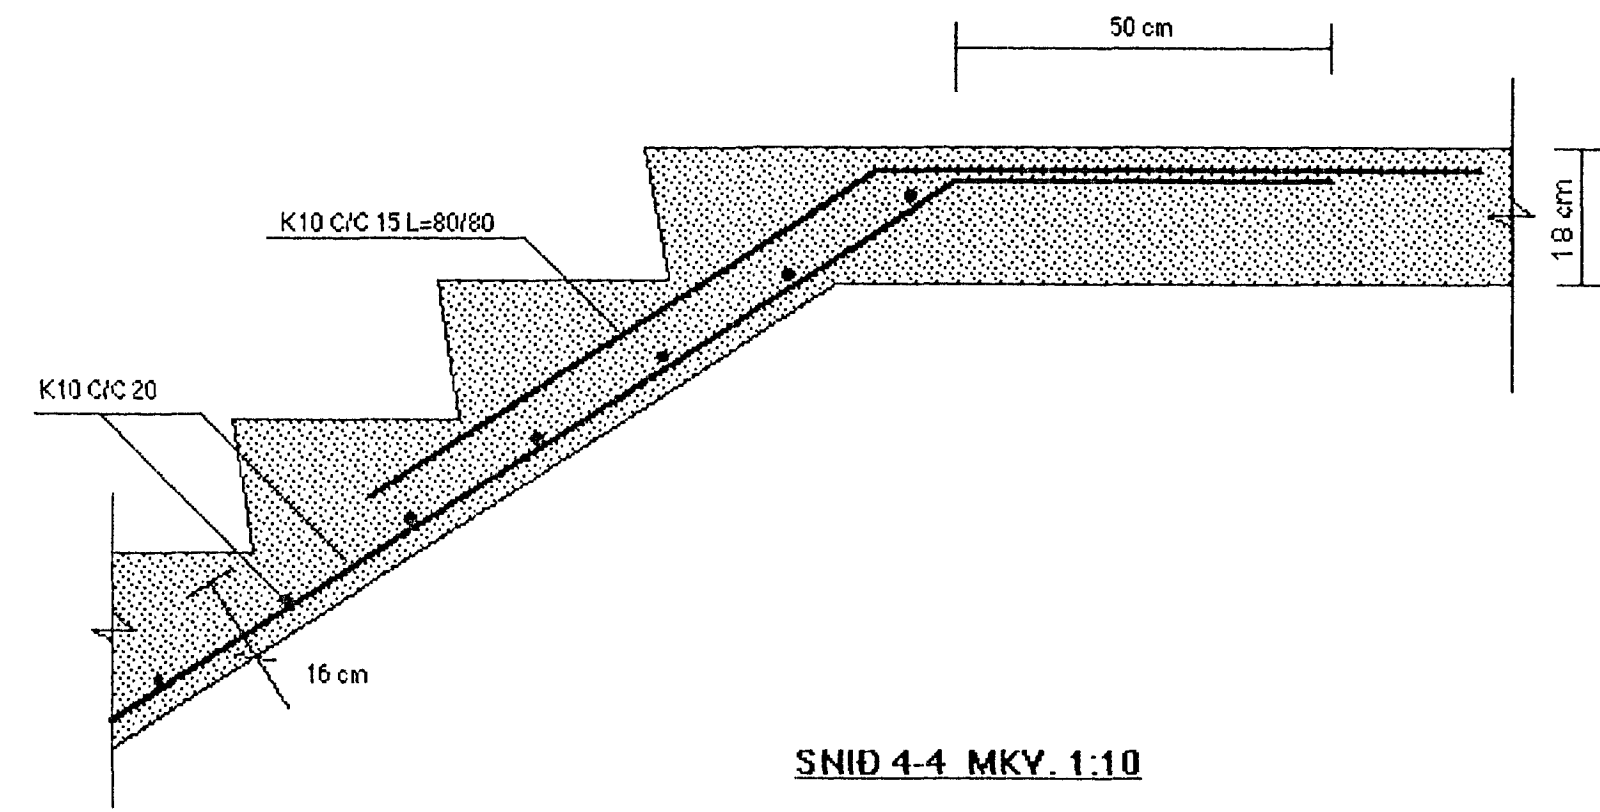

SNID 4-4 MKY. 1:10

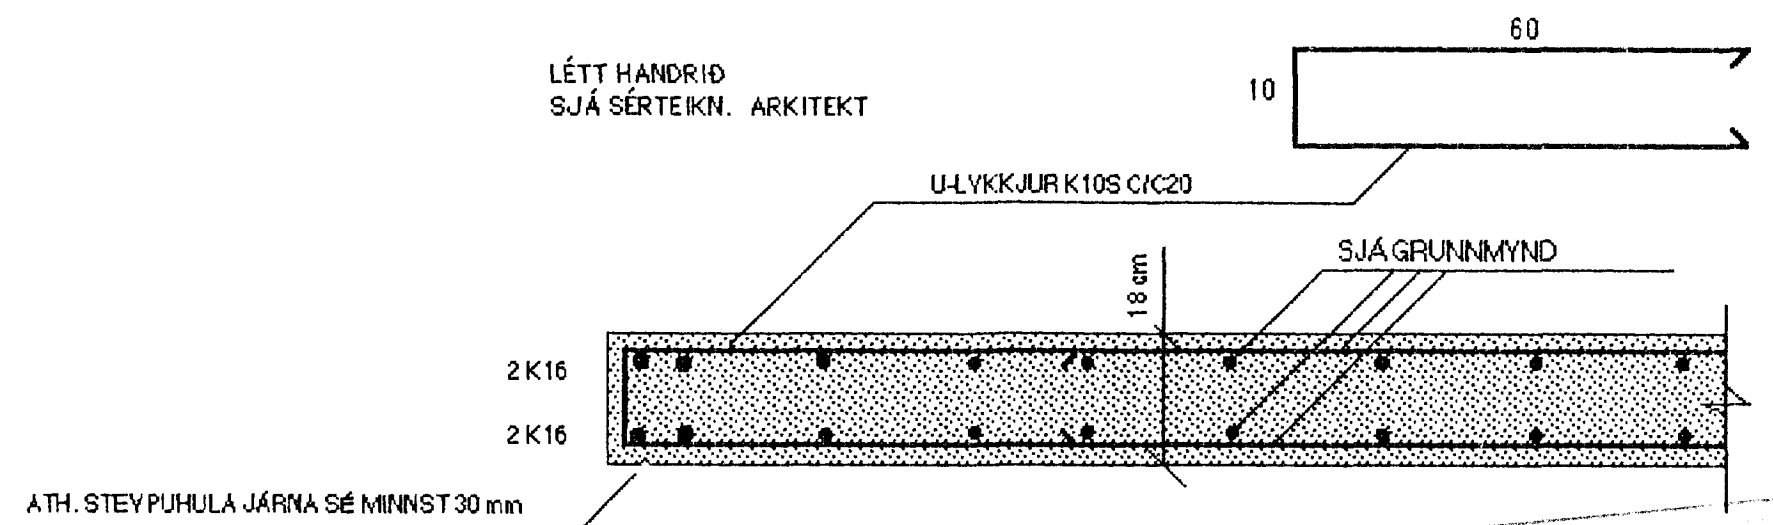

SJÁ SKÝRINGAR Á TEIKNINGU NR. 1.06

BREYTT: 18.04.2002 (SNID 4-4)

13 MAI 2002

TEIKN.NR. 1.15	TV	TÆKNIYANGUR HLÍÐASMÁRI 17 Í KÓPAVOGI SÍMI : 564 22 44
KYARÐI : 1:10		
DAGS. : MARS 2002	TEKNIÐJÓNUSTA	
HANNAÐ : M.G	VERKEFNI : ERLUÁS 20-24 , HAFNARFIRÐI	
TEIKNAD : M.G	BURÐARVIRKI : SNID 1-1,2-2,3-3 OG 4-4	
YFIRFARIÐ : <i>Magnús Gylfason</i>	MAGNÚS GYLFASON F.T.F.I KT. 201251-4199	