


ERLUÁS 20 Í HAFNARFIRÐI - OFNASKRÁ

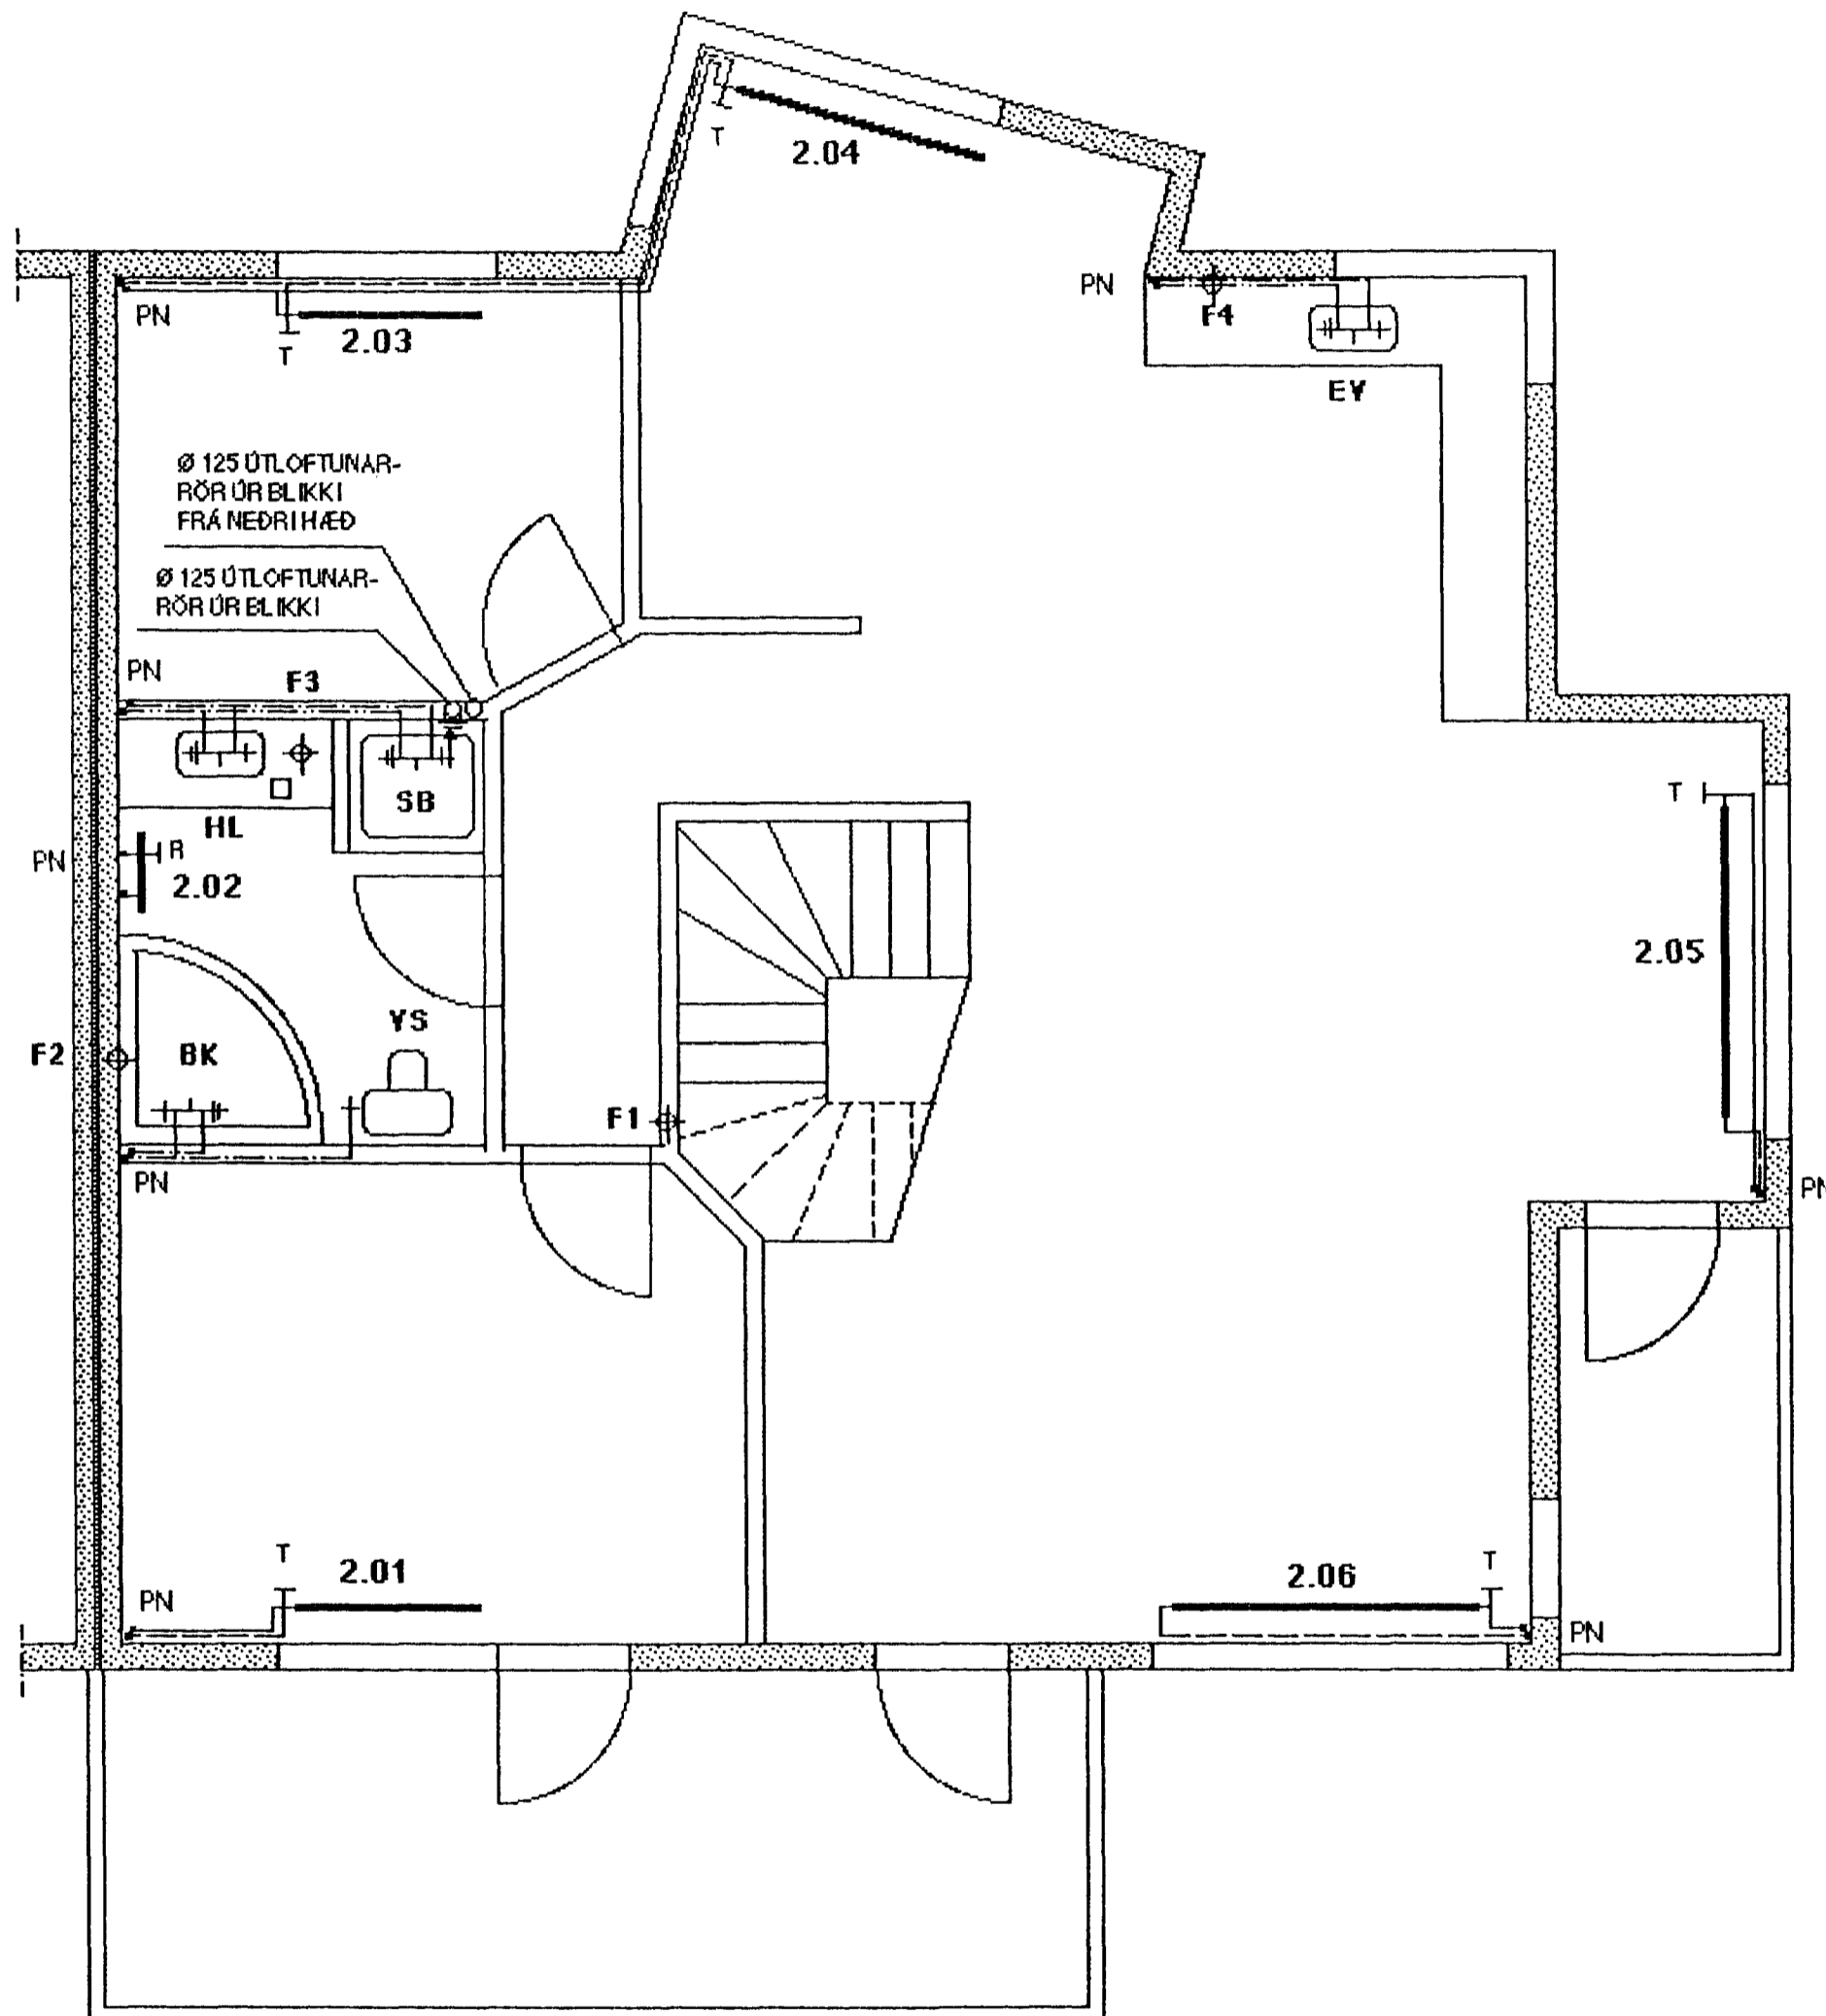

NR. OFNS	STAÐSETNING	GJÖF WÖTTI t	GERÐ OFNA	LENGD (cm)	STÝRING DANFOSS	BAK-STILLING
1.01	ANDDYRI	428	A-60	64	FJVR 10	
1.02	BÍLSKÚR	3245	C-60	259	FJVR 10	
1.03	GEYMSLA	812	C-60	64	FJVR 10	
1.04	PVÖTTUR	608	C-60	48	FJVR 10	
1.05	HERBERGI	1705	C-50	162	RA 2000	3.5
1.06	BADHERBERGI	812	C-60	64	FJVR 10	
1.07	SKÁLI	2839	C-60	226	RA 2000	5.5
1.08	HERBERGI	1363	C-50	129	RA 2000	3.0
2.01	HJÓNAHERBERGI	1622	C-60	129	RA 2000	3.5
2.02	BADHERBERGI	800	HANDKL.OFN	50x180	FJVR 10	
2.03	HERBERGI	1363	C-50	129	RA 2000	3.0
2.04	ELDHÚS	2028	C-60	162	RA 2000	4.0
2.05	BORÐSTOFA	2385	C-50	226	RA 2000	4.5
2.06	STOFA	2857	E-40	226	RA 2000	5.5

OFNASTÆRDIR SKAL STAÐFESTA MEÐ MÆLINGU Á BYGGINGARSTAD ÁÐUR EN ÞEIR ERU PANTAÐIR

HEILDARORKUGJÖF OFNA ER ÞVÍ 22.867- WÖTT / t

MÍÐAD ER VIÐ VORYL-OFNA FRÁ OFNASMÍÐJU SUÐURNESJA hf

27 MARS 2002

TEIKN.NR. 2.03	TV	TÆKNIYANGUR TÆKNIDJÓNUSTA HLÍÐASMÁRI 17 Í KÓPAVOGI SÍMI: 564 22 44
KYFÐI: 1:50		
DAGS.: FEB. 2002		
HANNAÐ: M.G	VERKEFNI: ERLUÁS 20, HAFNARFIRÐI	
TEIKNAD: M.G	LAGNIR: EFRI HÆÐ - GRUNNMYND OG OFNASKRÁ	
YFIRFARIÐ: <i>Magnús Gylfason</i>	<i>Ólafur Gunnarsson</i>	MAGNÚS GYLFASON F.T.F.I KT.201251-4199