




Samþykkt þann

12 JULI 2001

Byggingafulltrúinn í Hámarfirði  
E.h. Sigurbjartur Halldórsson



ÚTLIT TIL SUÐURS

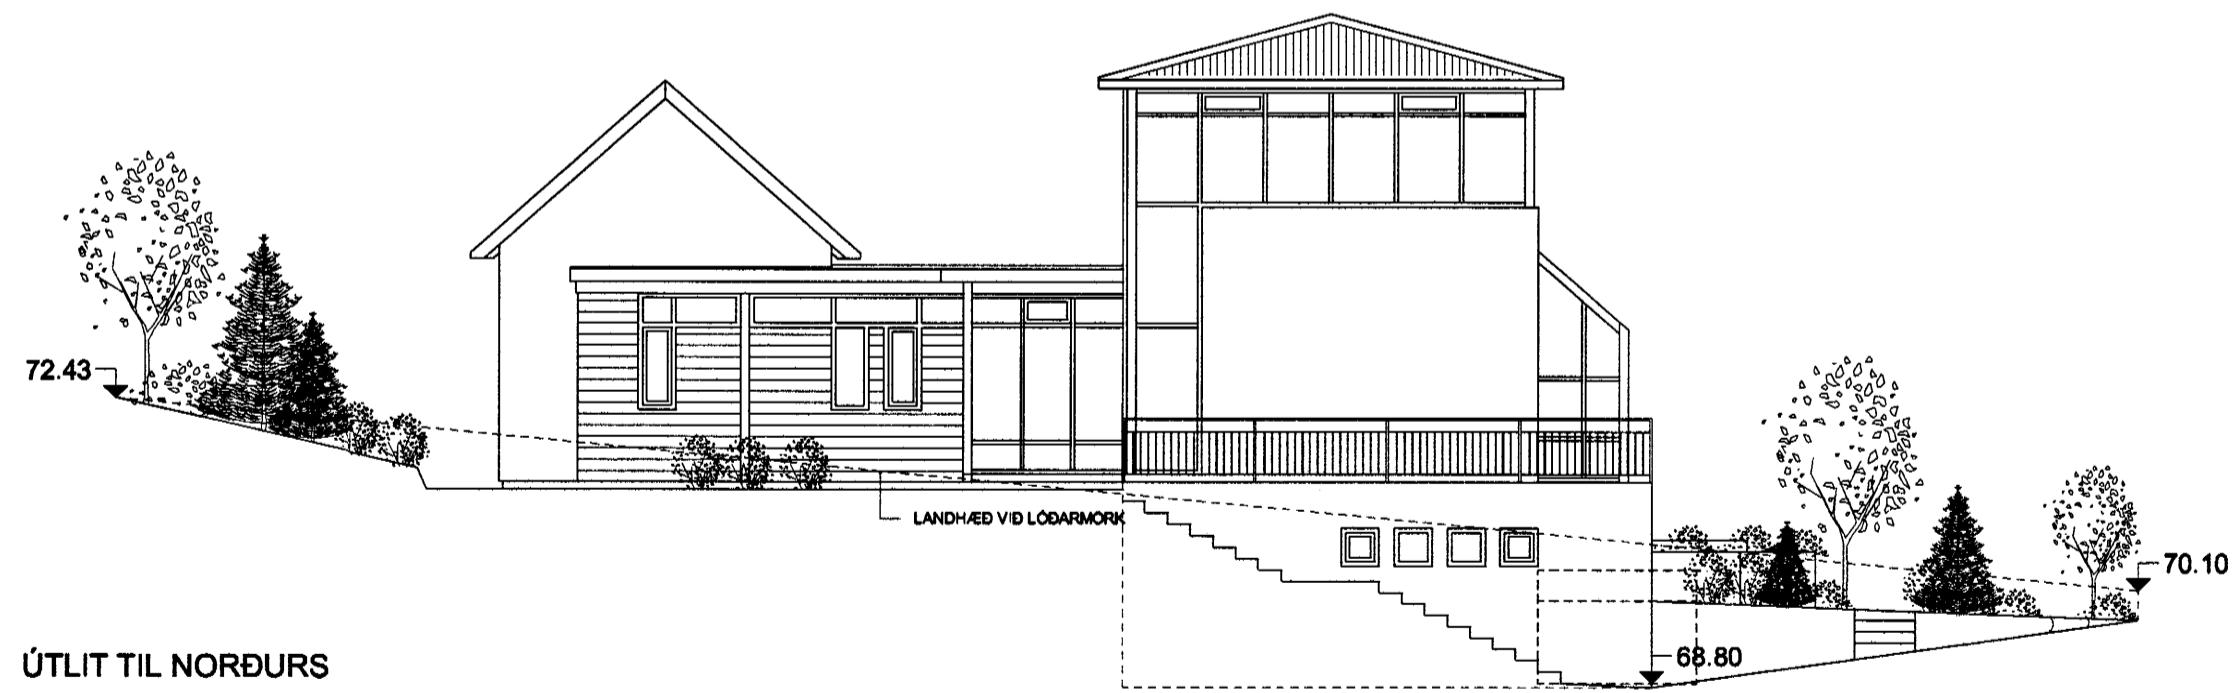

ÚTLIT TIL NORÐURS

*Sigríður Ólafsdóttir* 011070-5069

**ERLUÁS 21, HFJ.**  
ÚTLIT TIL NORÐURS & SUÐURS

MÆLIKVÆÐI: 1:100  
DAGS: 29.06.2001

TEIKNING NR. 1.04

SIGRÍÐUR ÓLAFSDÓTTIR  
ARKITEKT FAÍ  
RÁNARGÖTU 42  
101 RÚK  
SÍM: 591-3780  
e-mail: arkitekt@shot.is