




E. Gunnarsson & S. Gunnarsson
 Arkitektfirma
 23 MAI 2002
 VG

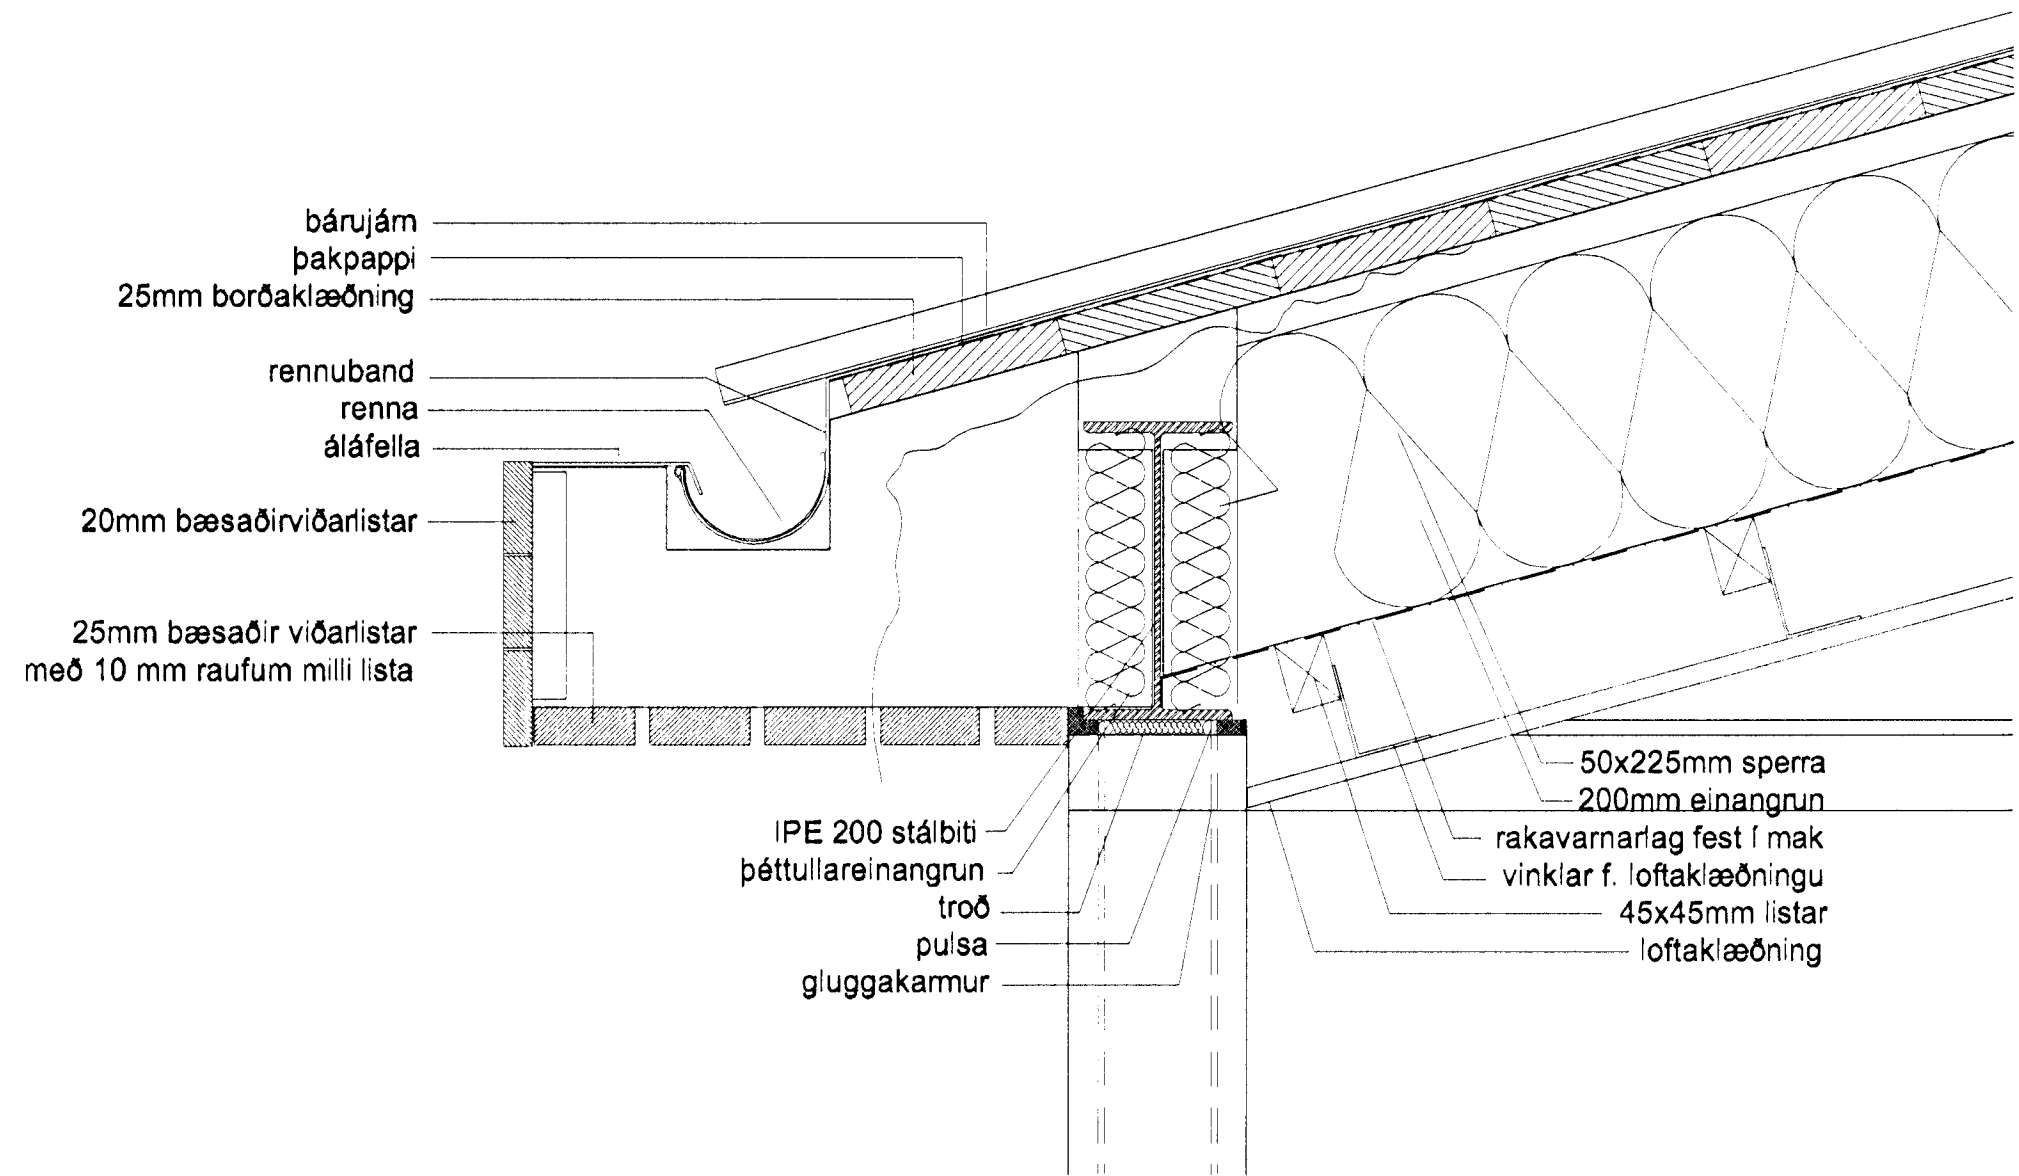

FRÁGANGUR VIÐ ÞAKKANT Á "TURNI"

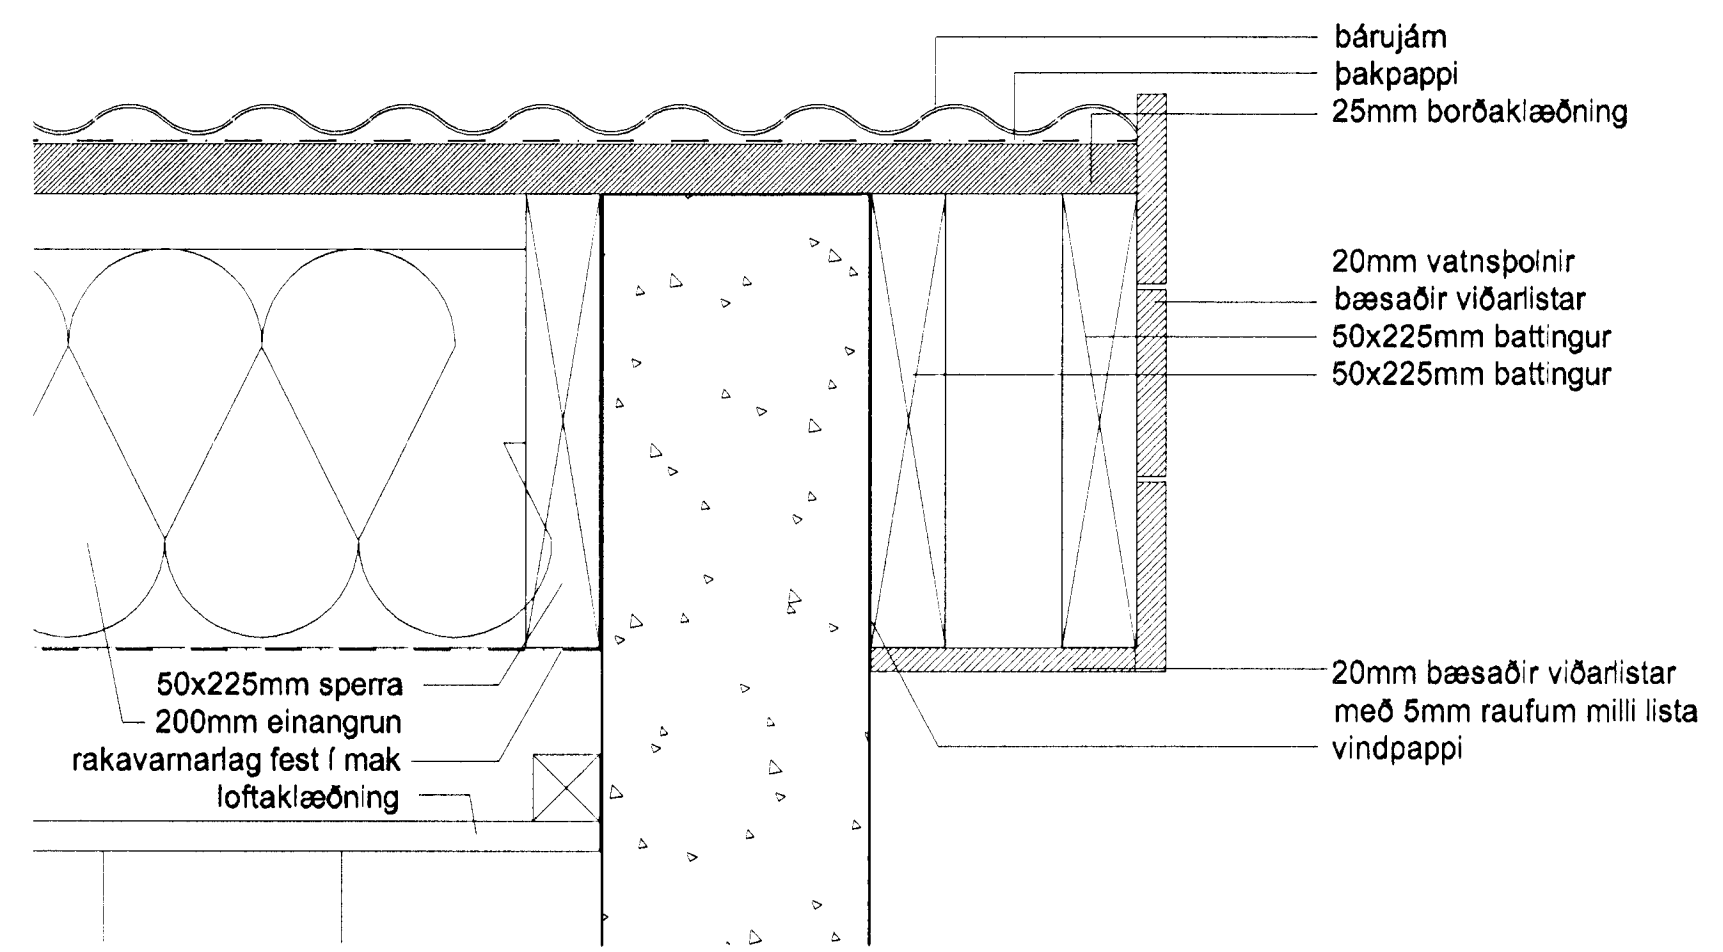

FRÁGANGUR VIÐ GAFLA Á RISÞÖKUM

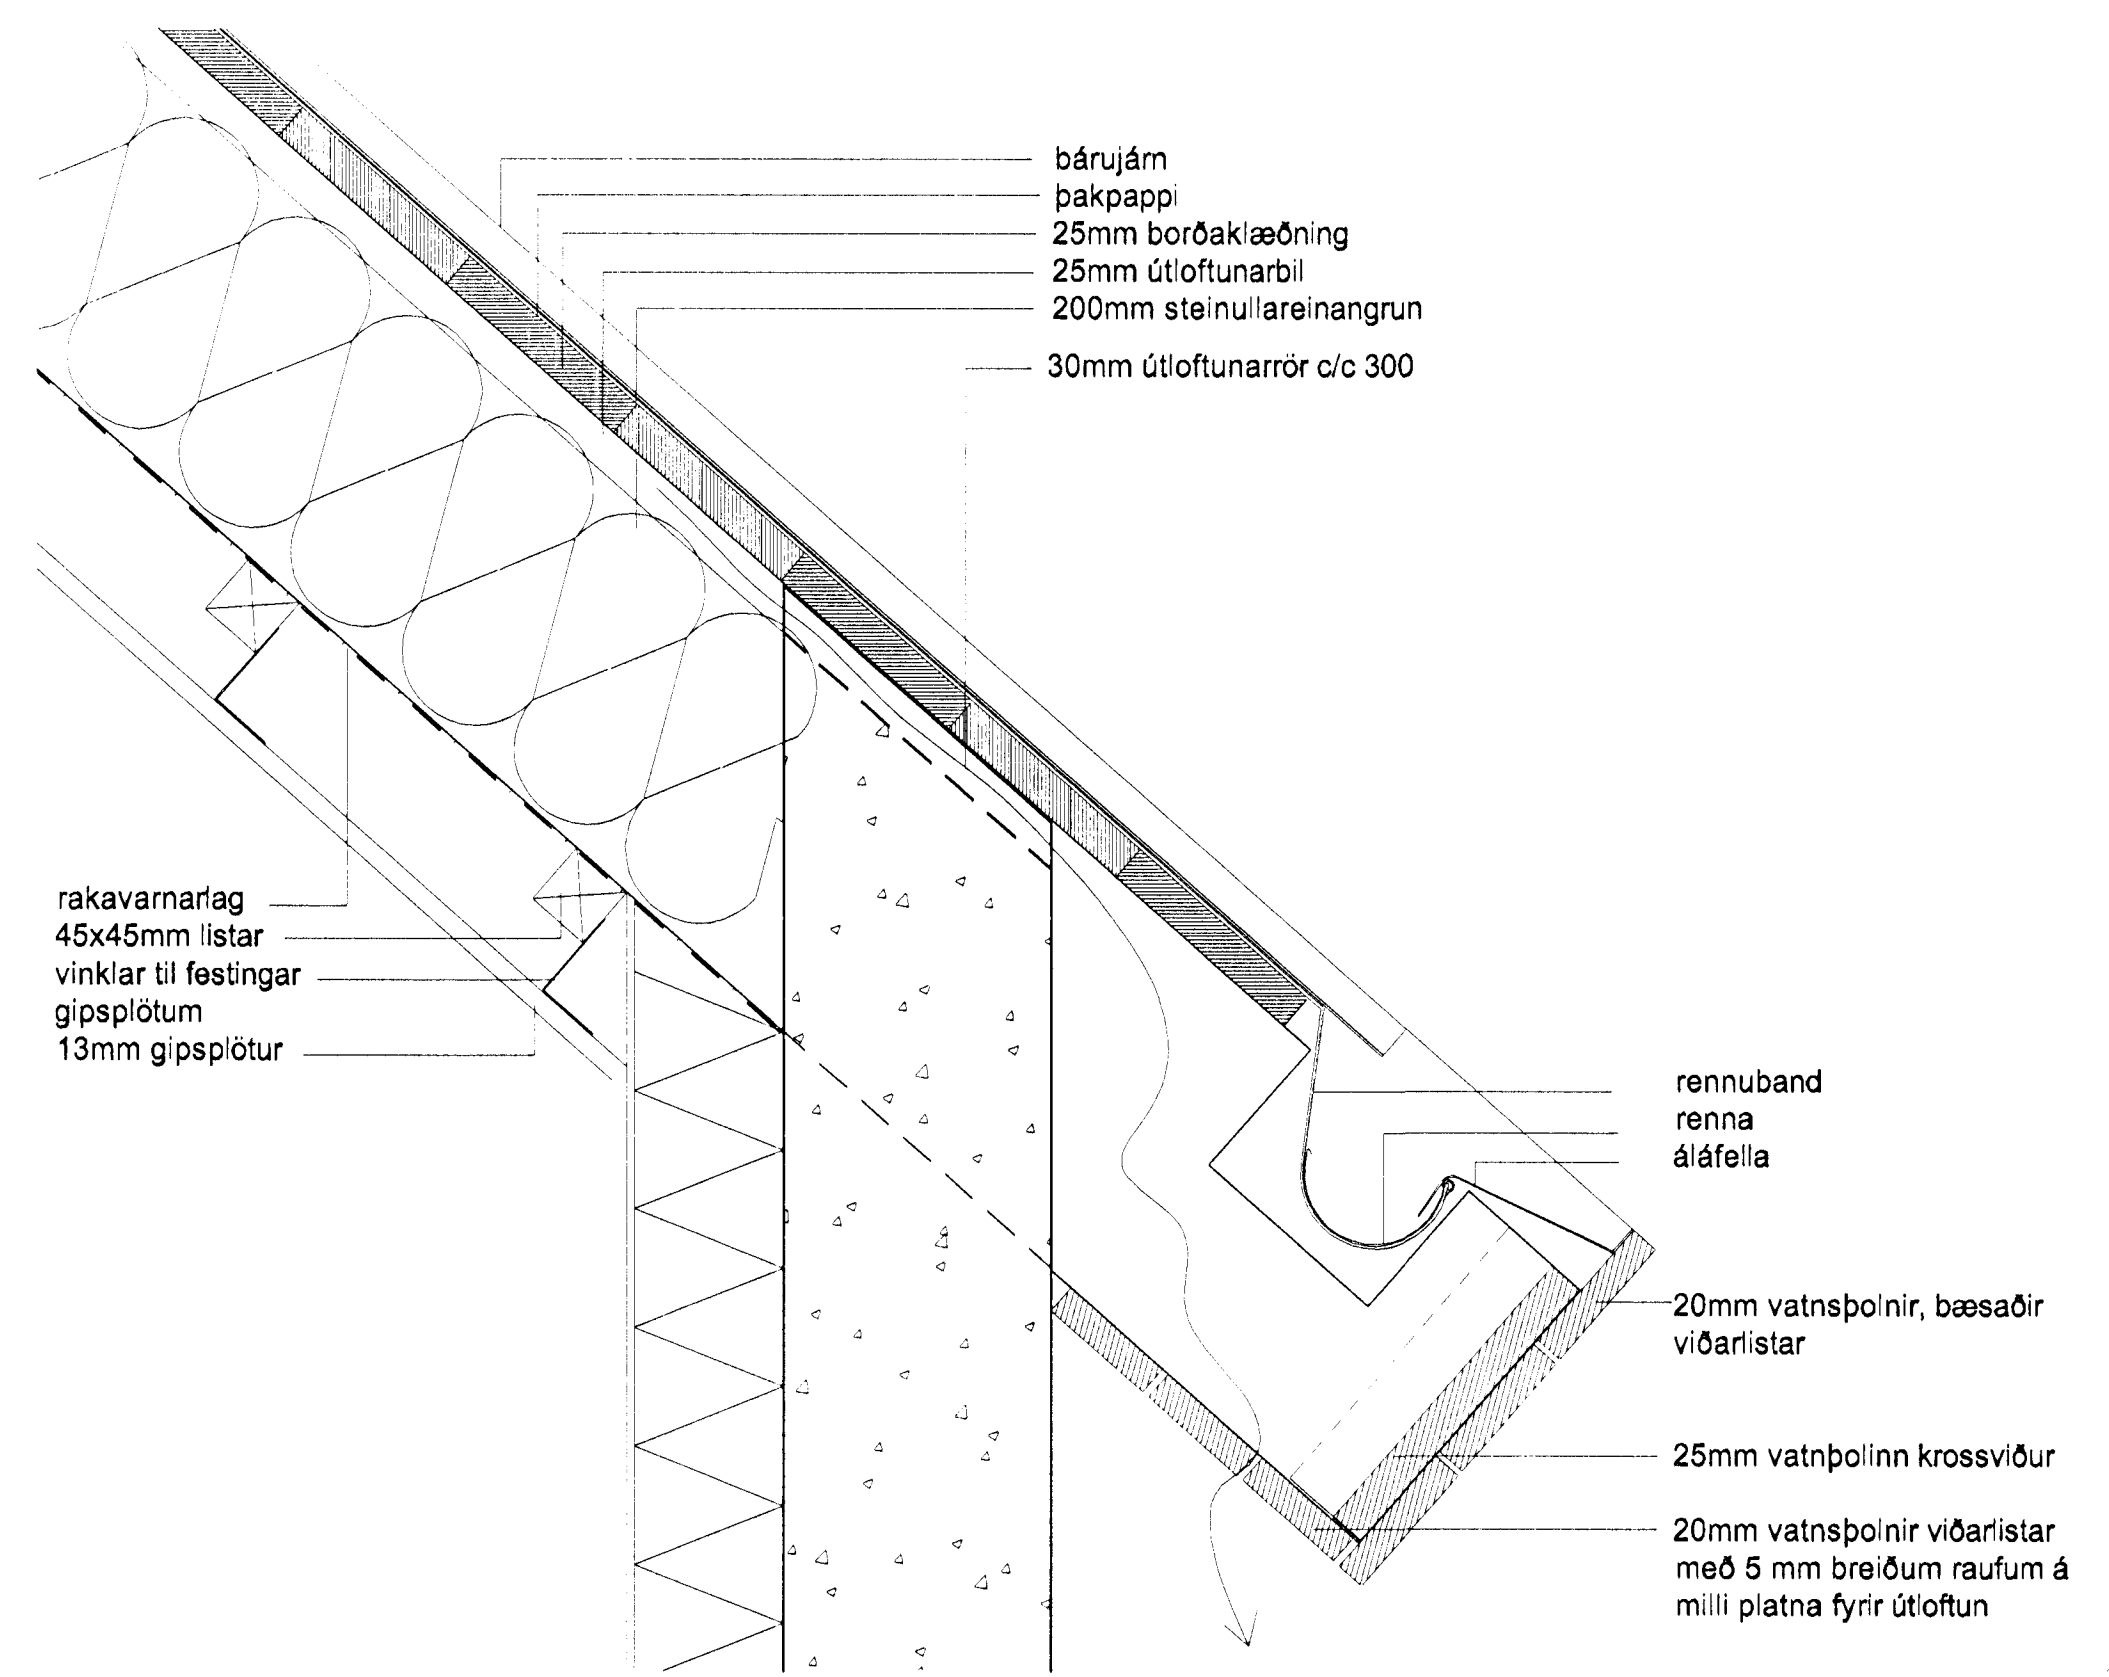

FRÁGANGUR VIÐ ÞAKKANTA Á RISÞÖKUM

Sigríður Ólafsdóttir 071070-5069
ERLUÁS 21, HFJ.
 ÞAKDEILI
 MELKVARDI 15
 DAGS 17.05.2002
 TEKNI NG NR. 3.07
 Sigríður Ólafsdóttir
 ARKITEKT FAJ
 RÁNARGÖTU 42
 101 RVK
 Sími 561-3780
 e-mail: sgg@erluas.is