




GRUNNMYND LOFTPLÖTU BILSKÓRS  
1:50

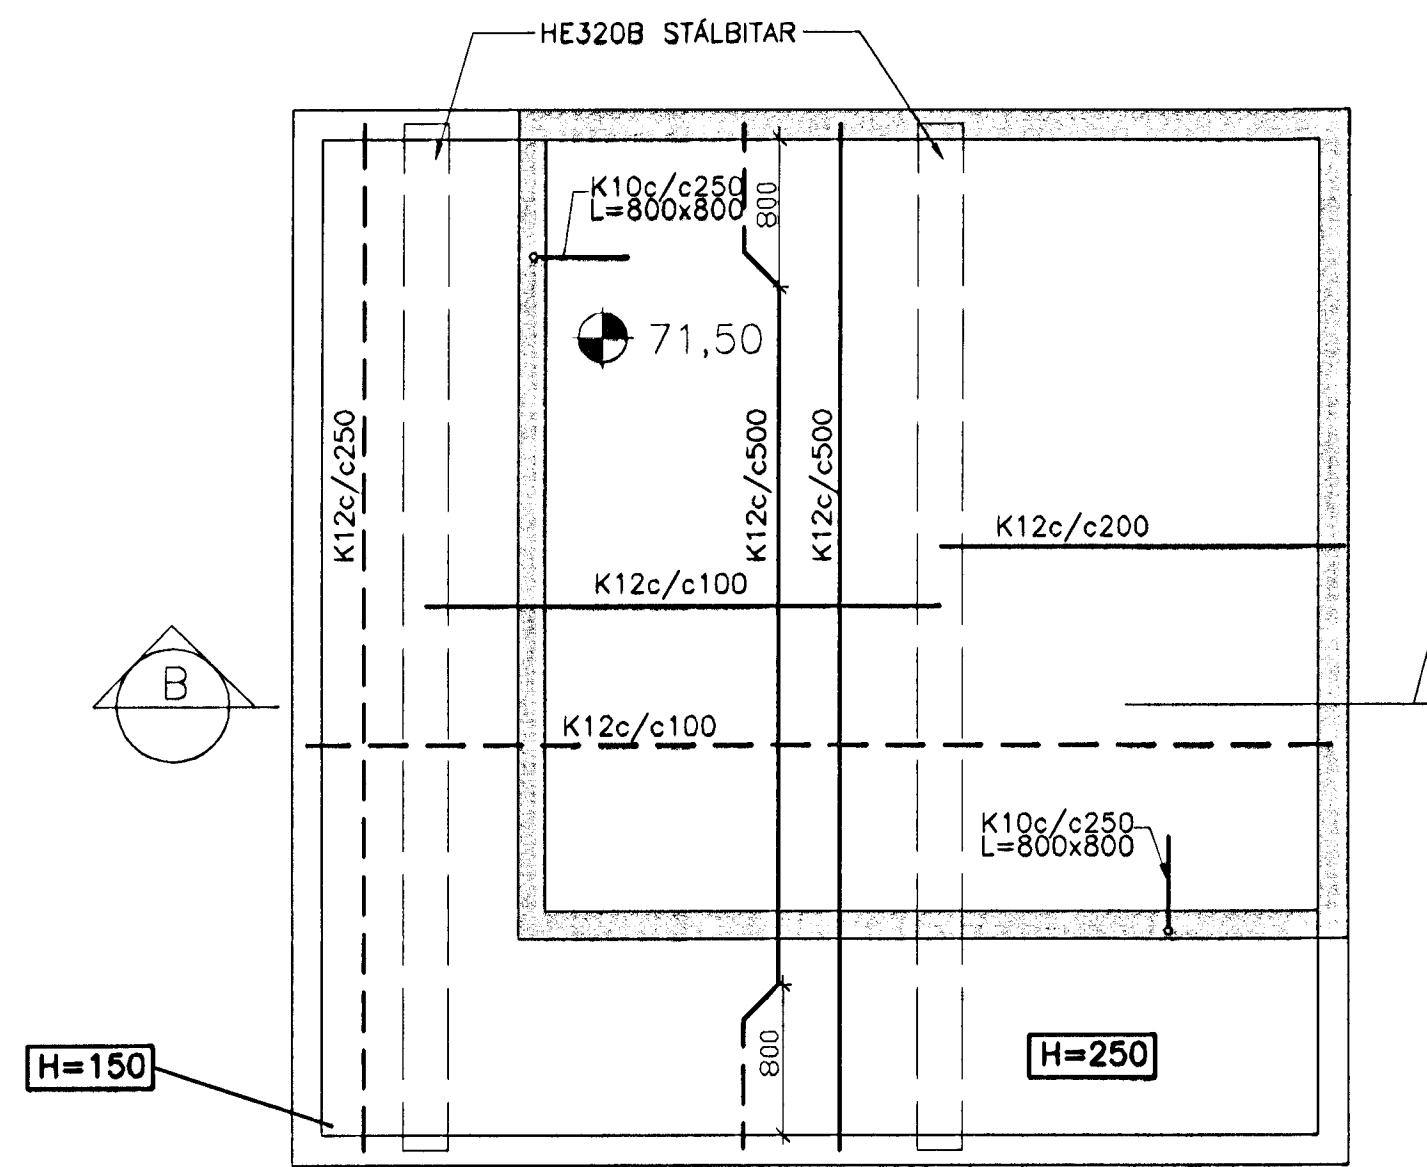


SNID B  
1:20

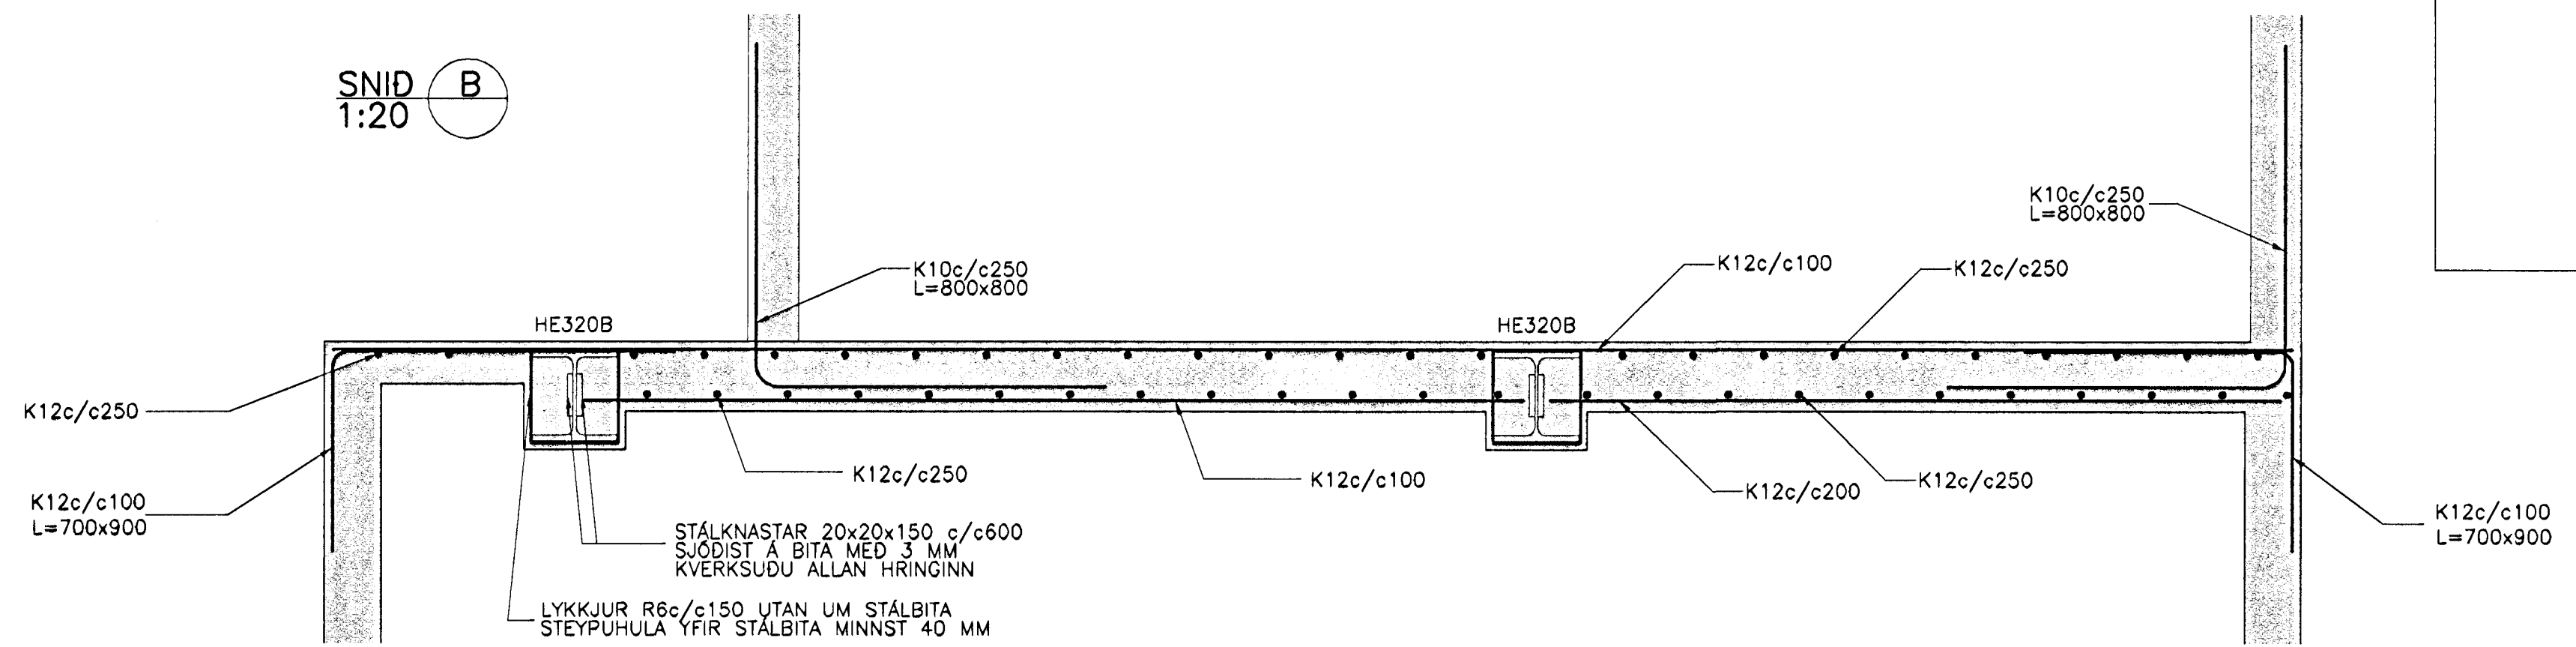


GRUNNMYND GÓLFPLÖTU 2.HÆÐAR TURNIS  
BENDING Í PLÖTU  
1:20

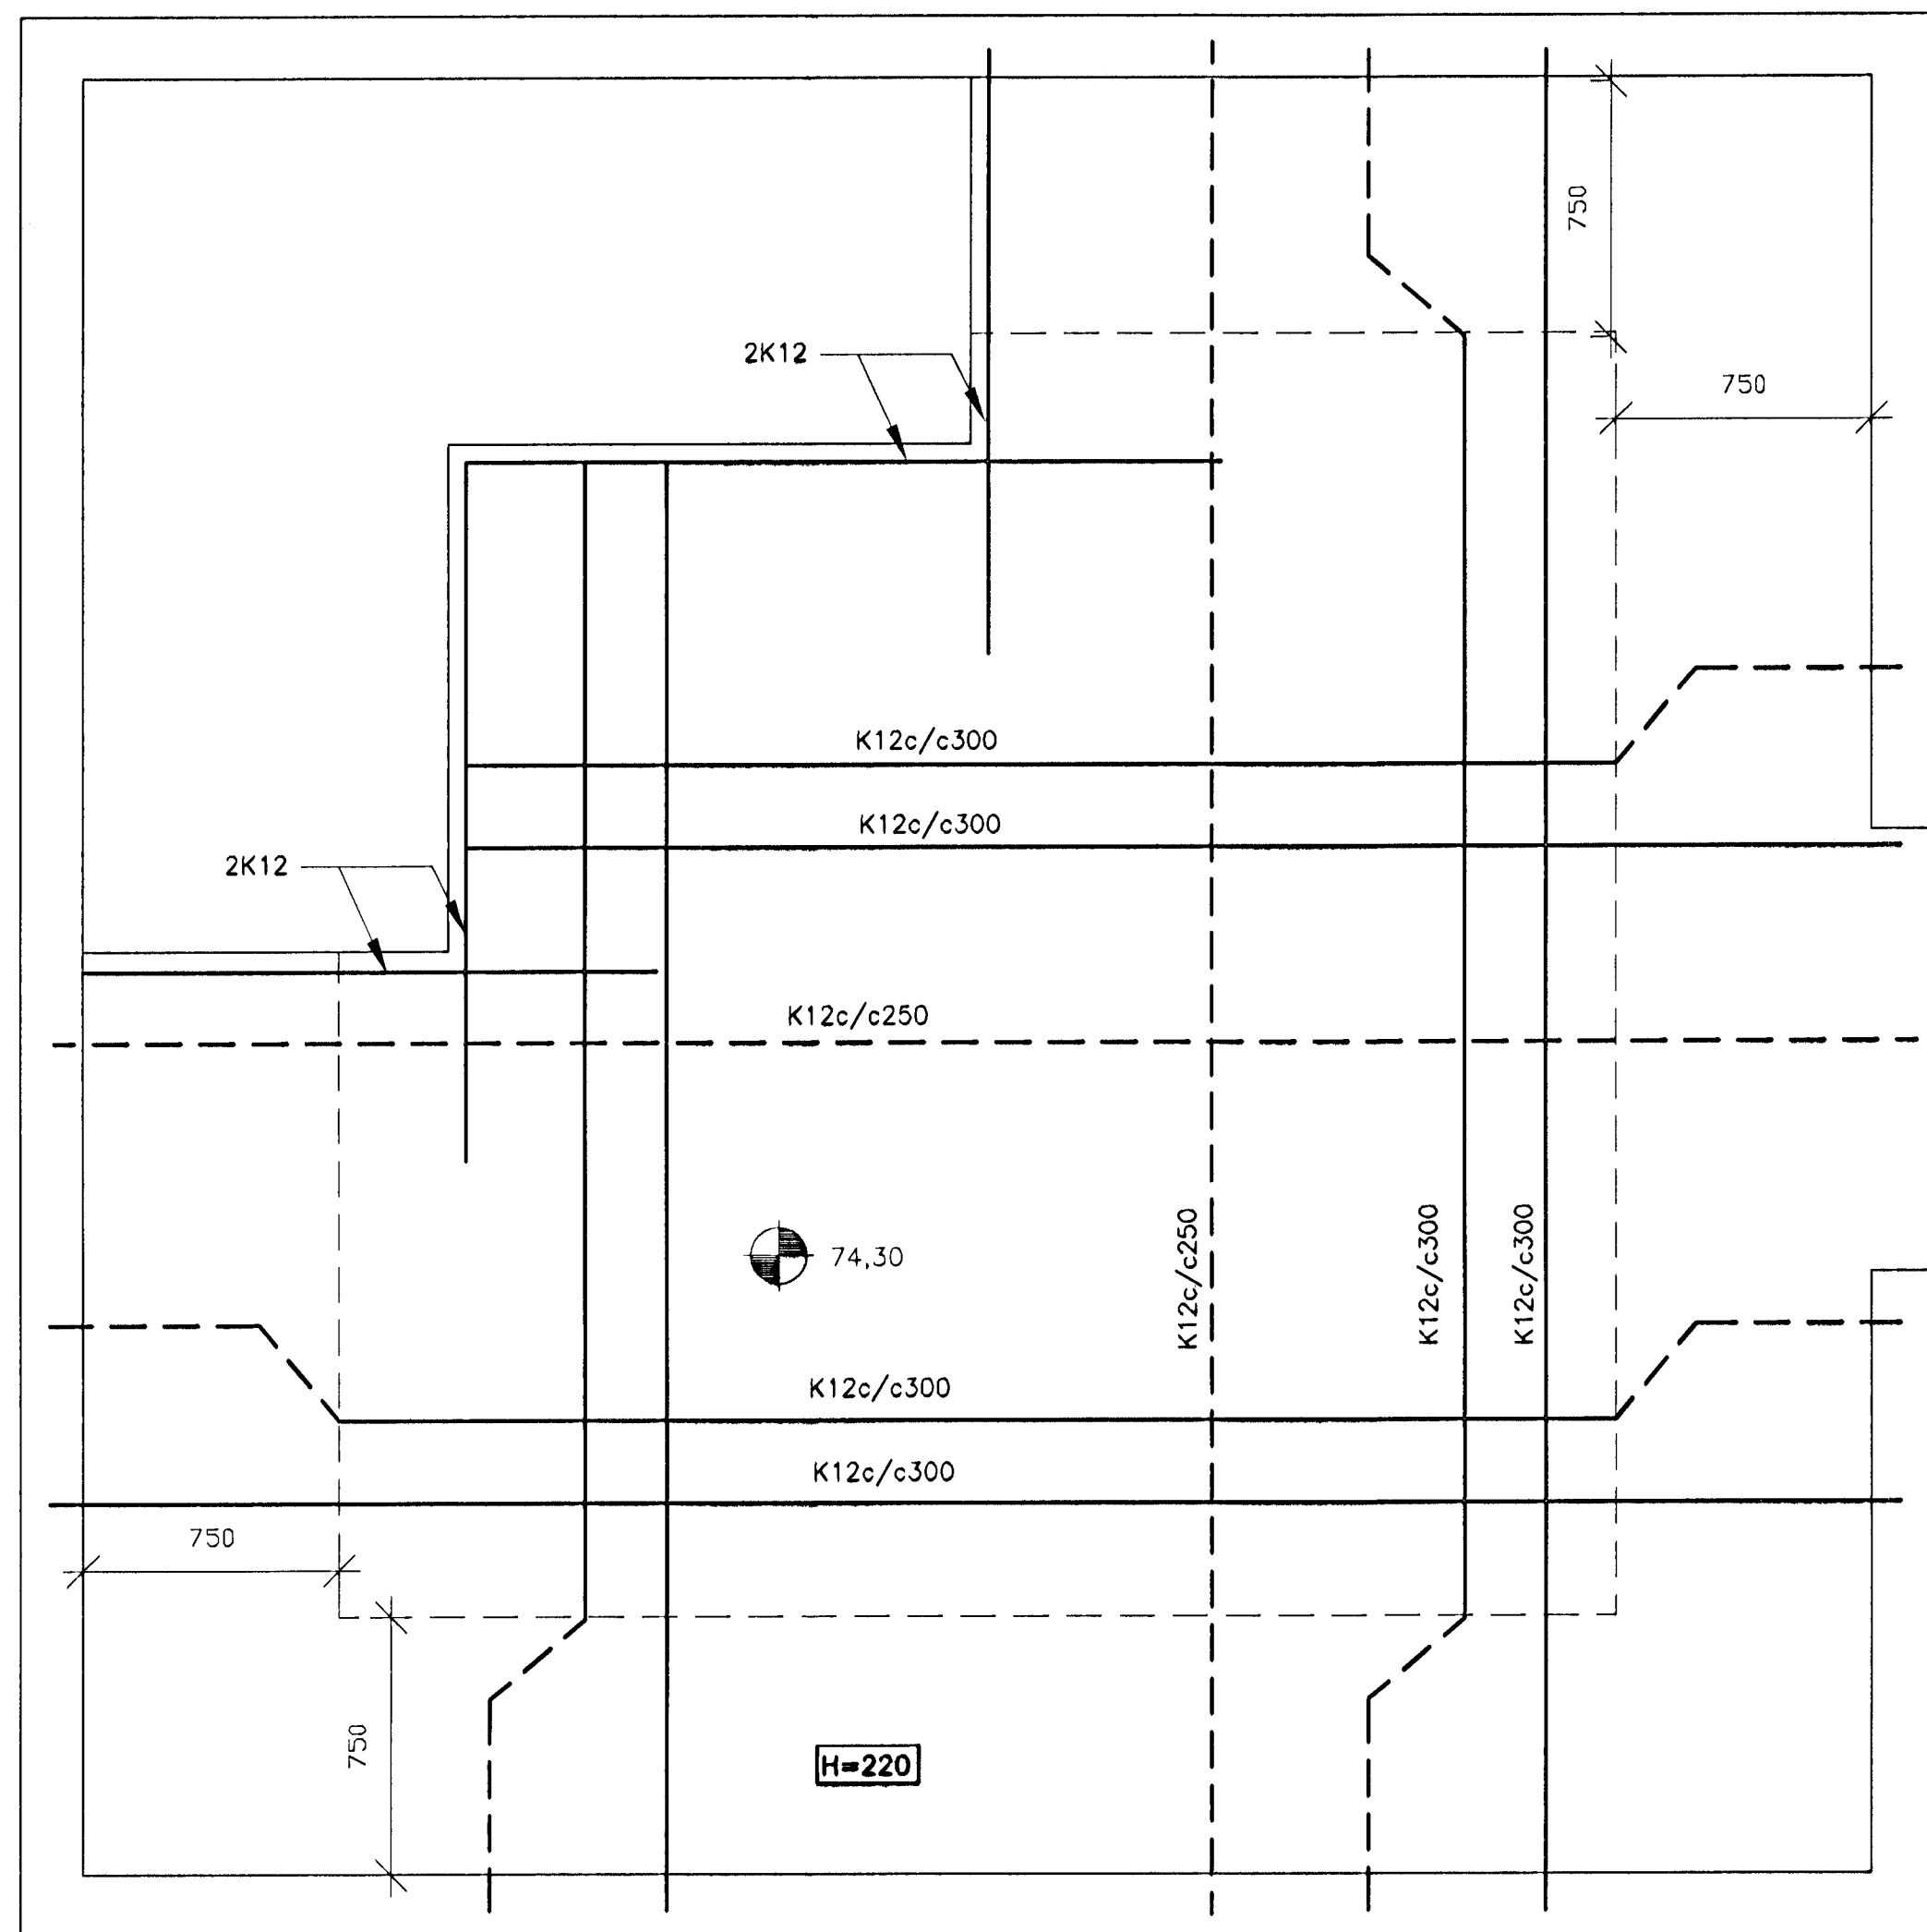



GRUNNMYND GÓLFPLÖTU 2.HÆÐAR TURNIS  
SÝNIR HVERNIG JÄRN ÚR BITA NÁ INN Í PLÖTU  
1:50

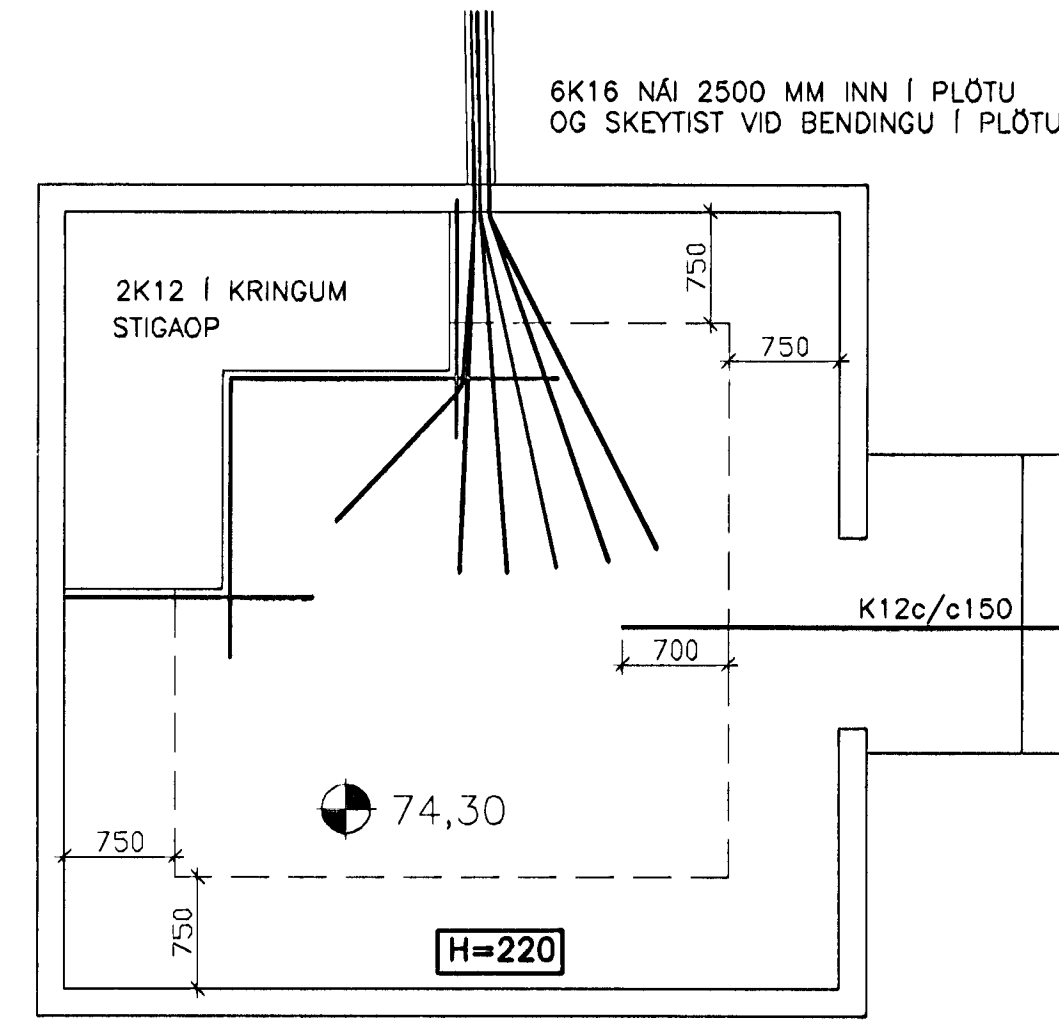

GRUNNMYND GÓLFPLÖTU 2.HÆÐAR  
1:50

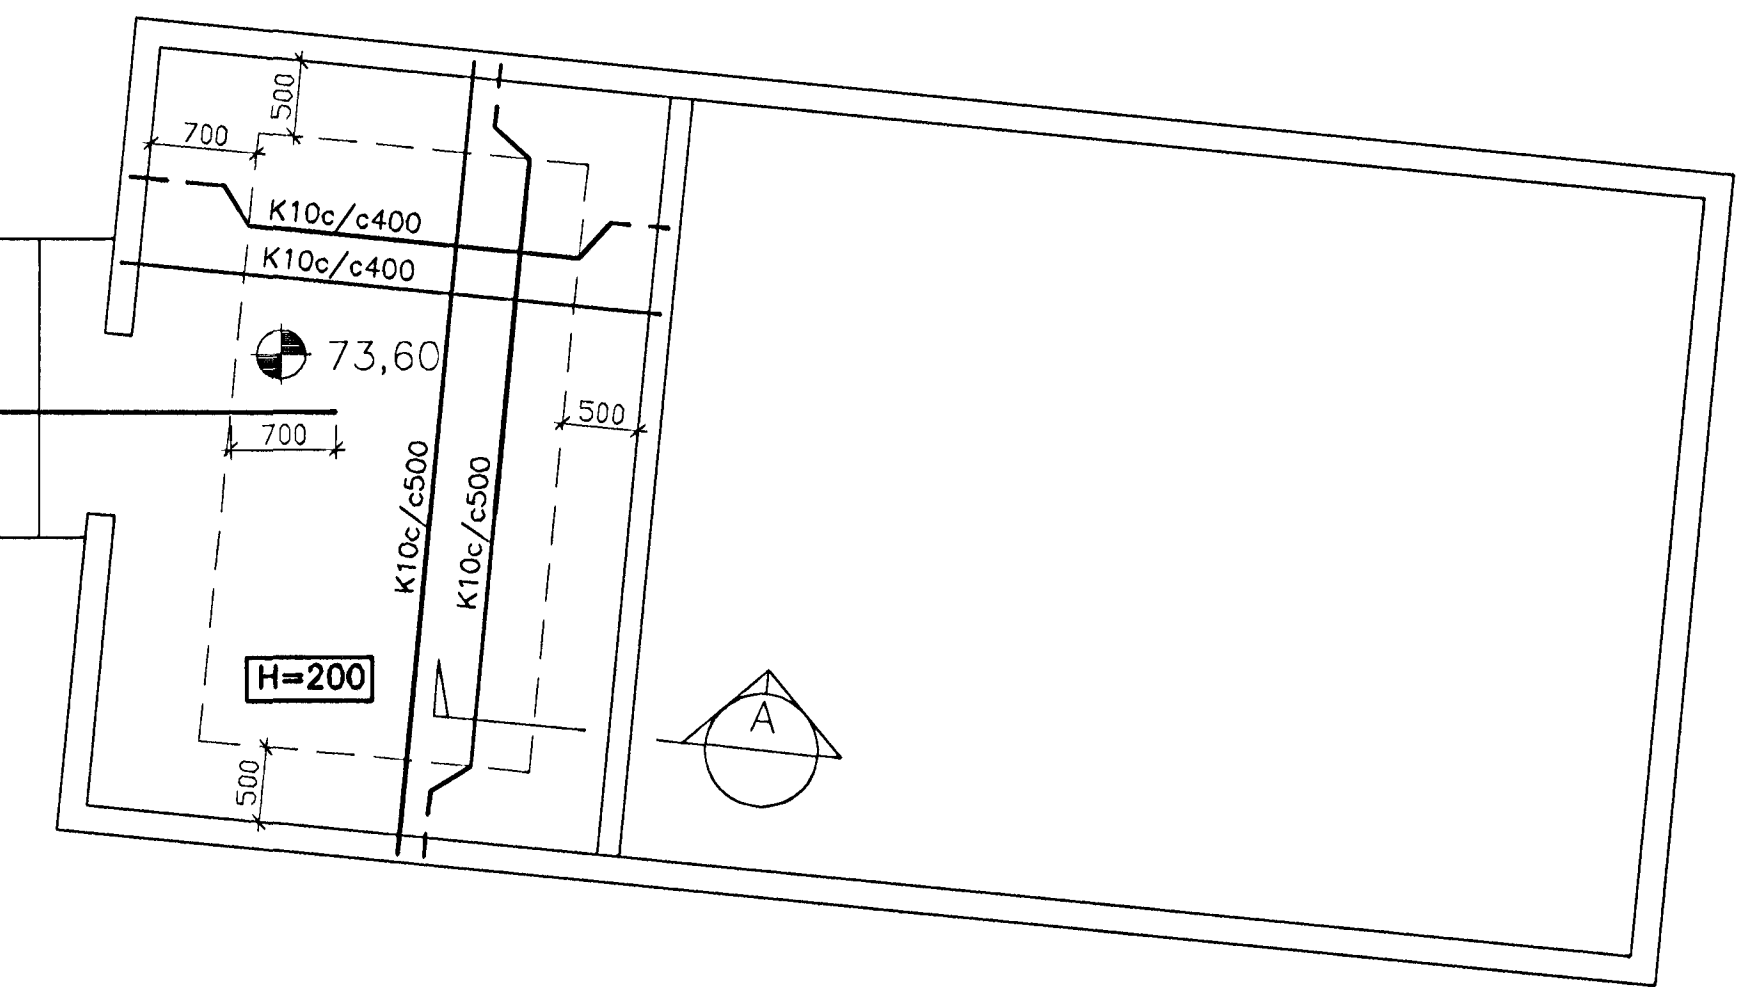

SNID A  
1:20

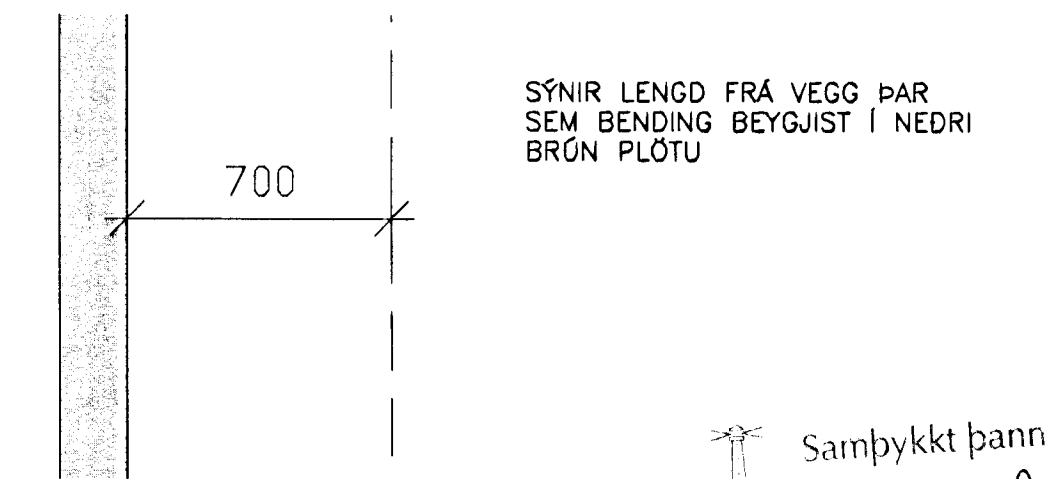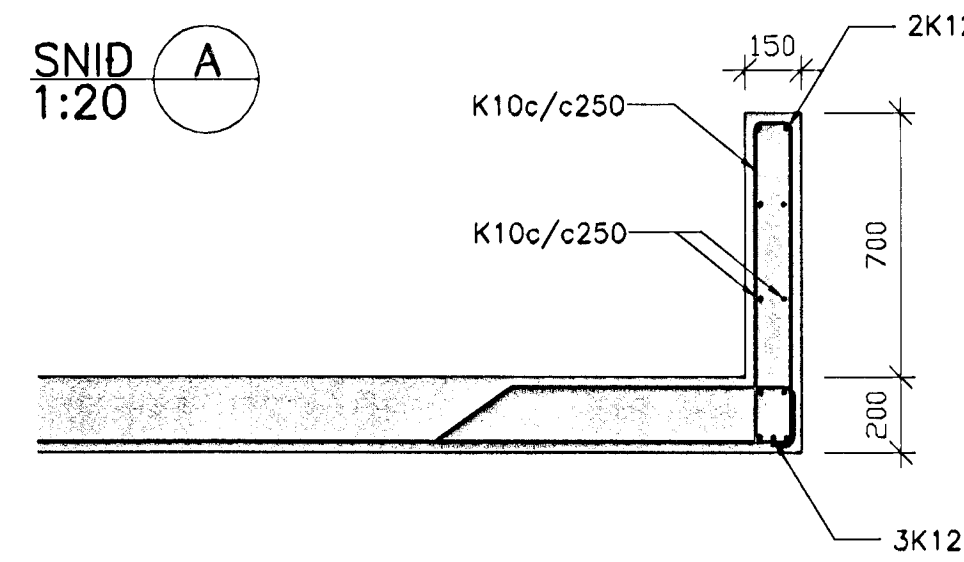

TILVÍSANIR:  
ALMENNAR SKÝRINGAR . . . . . SJA BL. NR. 01806-800

Samþykkt þann  
15 OKT. 2009  
Bygginga- og húsnæðisráðgjafi  
Fh. Sigurbjartur Halldórsson

BROTÞOLSFLÖKKUR STEYPU C30

ERLUÁS 21, HAFNARFIRÐI

BURDARVIRKI  
PLÖTUR  
GRUNNMYND OG SNID

VSB VERKFRÆÐISTOFA

BRÉYFARHAUNI 20-220 HAFNARFJÖRÐUR  
Sími 598-8900 FAX 598-9910  
Hafnarvegur 20, KE710798-5999

Bréyting:  
Samþ: Björn Guðarsson  
Kl: 190600-689  
Hannaberg/HOU/JPJ  
Miv: BRÉYFIL  
Telknað: JPJ  
Yfirmað: HOU  
Daga: 03.09.01  
Númer: 001806-B03