


ERLUÁS 22 1 HAFNARFIRÐI - OFNASKRÁ

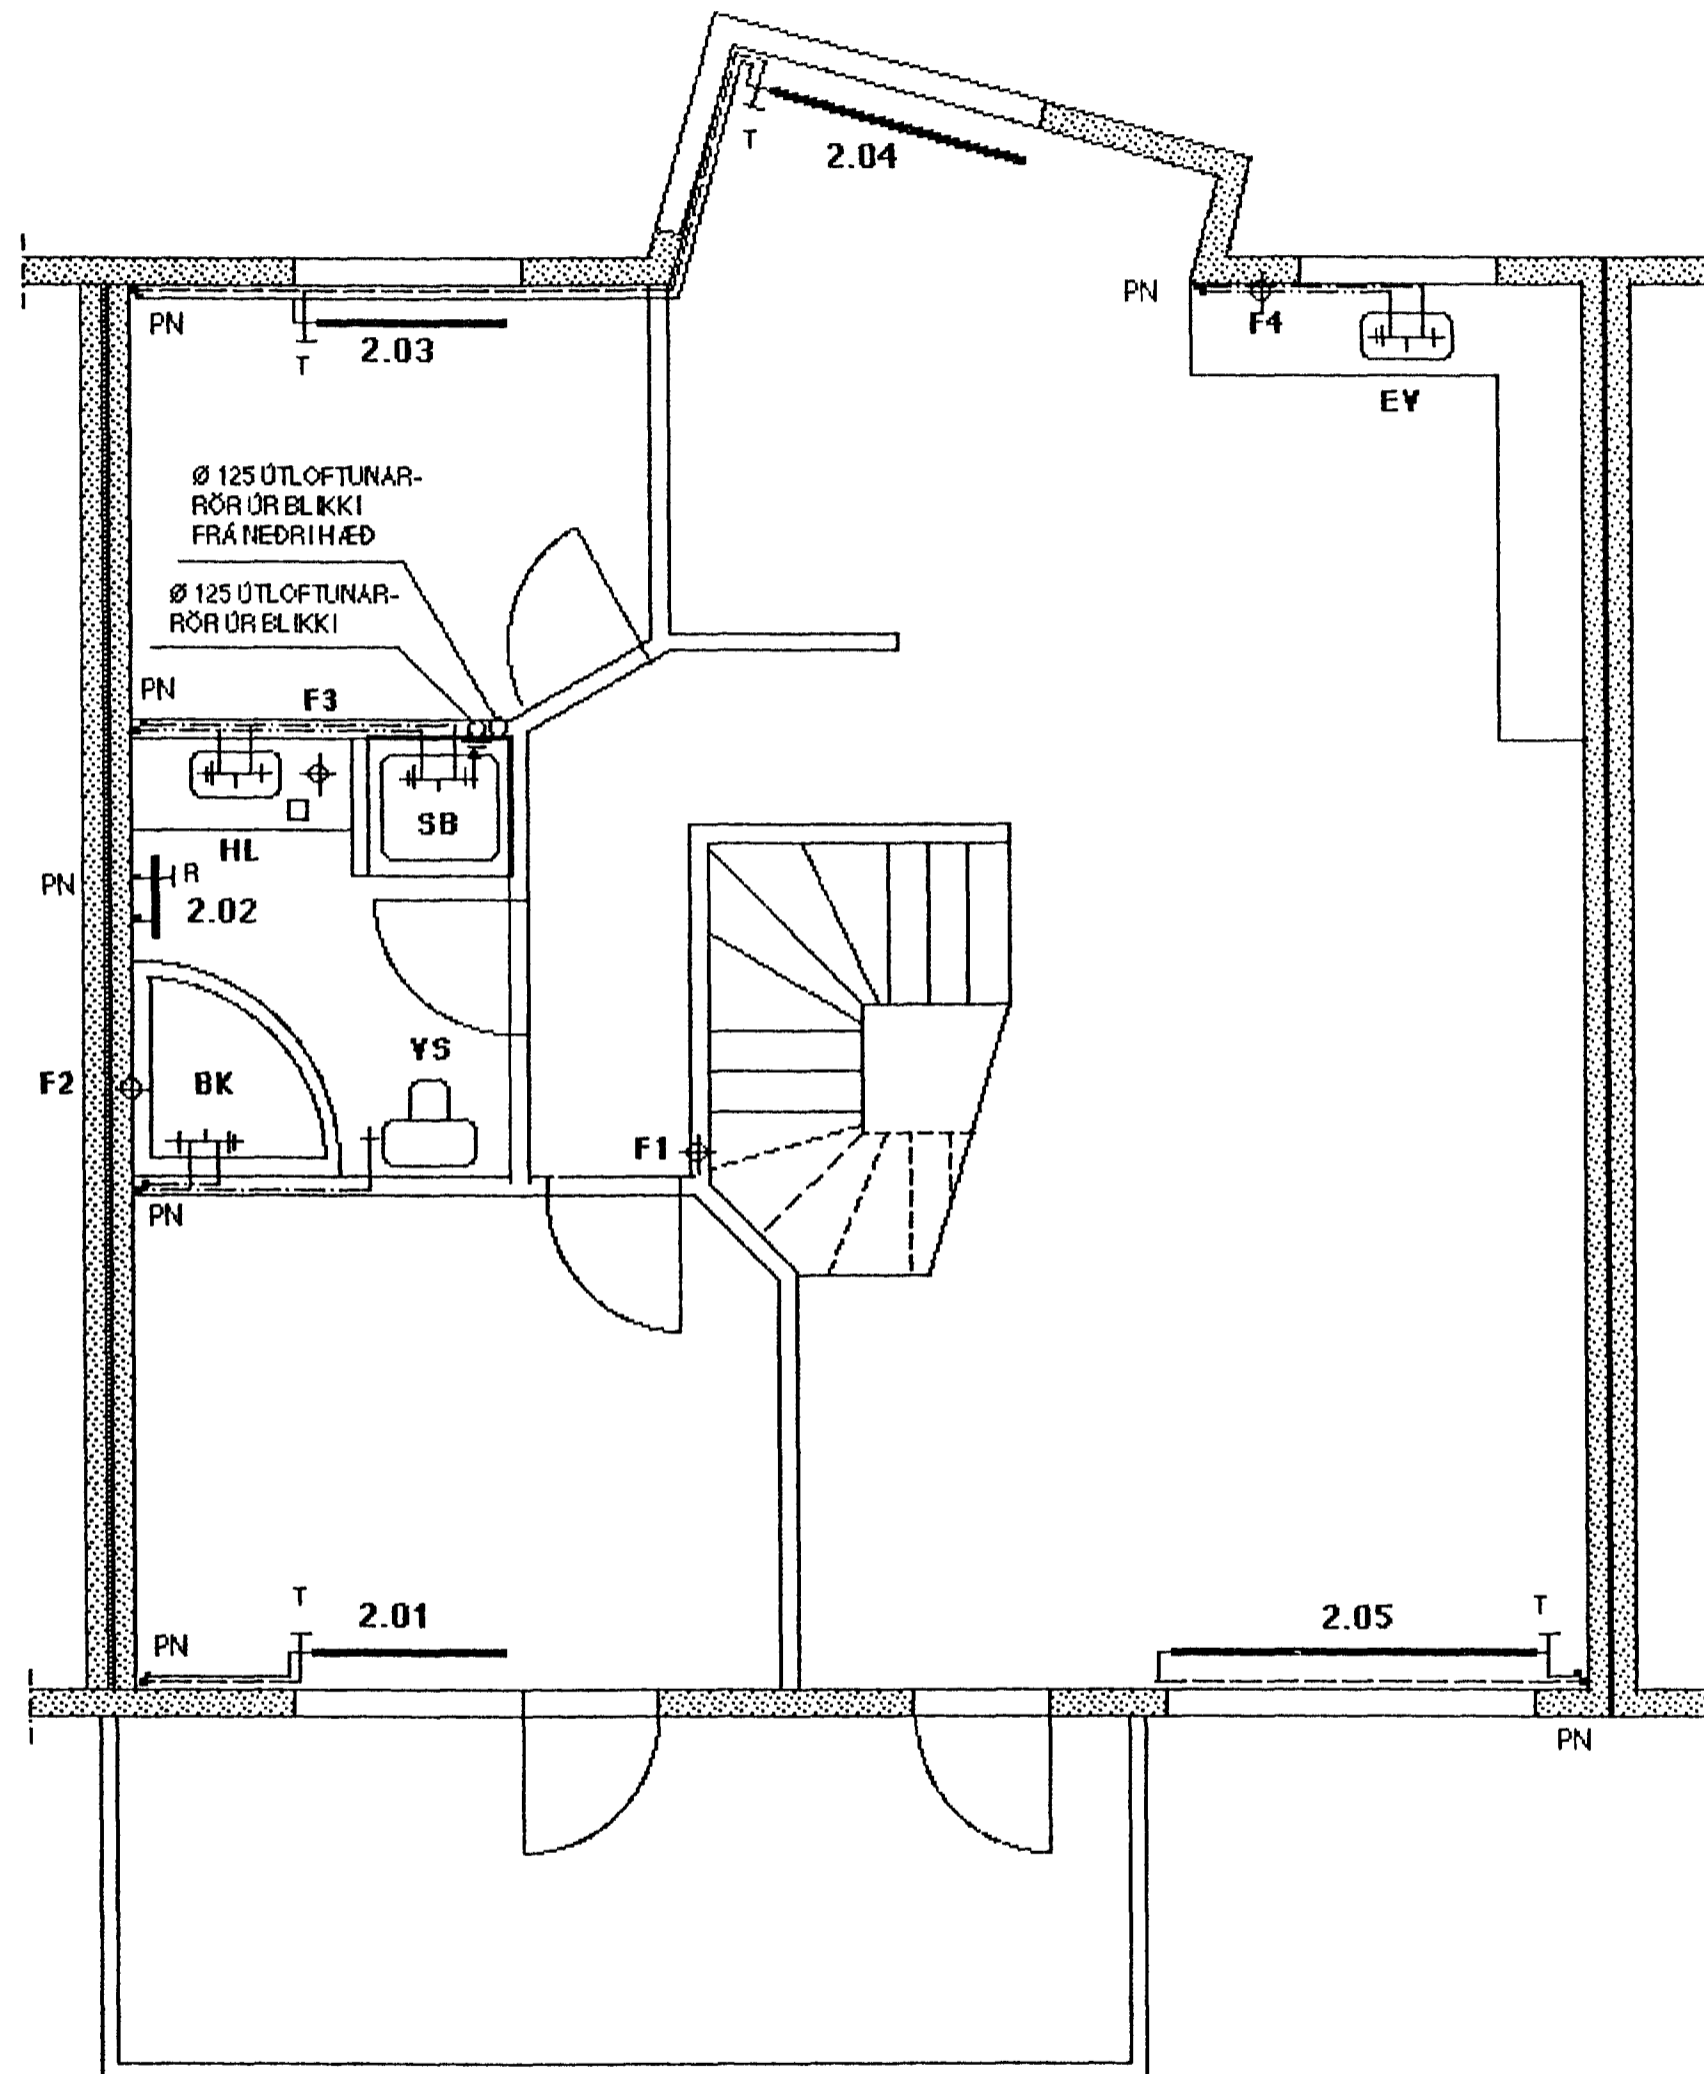

NR. OFNS	STAÐSETNING	GJÖF WÖTT / t	GERÐ OFNA	LENGD (cm)	STYRING DANFOSS	BAK-STILLING
1.01	ANDDYRI	428	A-60	64	FJVR 10	
1.02	BÍLSKÚR	3245	C-60	259	FJVR 10	
1.03	GEYMSLA	812	C-60	64	FJVR 10	
1.04	PVÖTTUR	608	C-60	48	FJVR 10	
1.05	HERBERGI	1705	C-50	162	RA 2000	3.5
1.06	BADHERBERGI	856	A-60	129	FJVR 10	
1.07	SKÁLI	962	A-60	145	RA 2000	2.5
1.08	HERBERGI	1363	C-50	129	RA 2000	3.0
2.01	HJÓNAHERBERGI	1622	C-60	129	RA 2000	3.5
2.02	BADHERBERGI	800	HANDKL.OFN	50x180	FJVR 10	
2.03	HERBERGI	1363	C-50	129	RA 2000	3.0
2.04	ELDHÚS	2231	C-60	178	RA 2000	4.5
2.05	STOFA	3062	E-40	243	RA 2000	6.5

OFNASTÆRÐIR SKAL STAÐFESTA MEÐ MÆLINGU Á BYGGINGARSTAÐ ÁÐUR EN PEIR ERU PANTADIR.

HEILDARORKUGJÖF OFNA ER ÞVÍ 19.057- WÖTT / t

MÍÐAÐ ER VIÐ YORYL-OFNA FRÁ OFNASMÍÐJU SUDURNESJA hf

27 MARS 2002

TEIKN.NR. 2.03	TV	TÆKNIYANGUR TÆKNIÞJÓNUSTA HLÍÐASMÁRI 17 Í KÓPAVOGI SÍMI: 564 22 44
KYRDI: 1:50		
DAGS.: FEB. 2002		
HANNAÐ: M.G	VERKEFNI: ERLUÁS 22 , HAFNARFIRÐI	
TEIKNÁÐ: M.G	LAGNIR: EFRI HÆÐ - GRUNNMYND OG OFNASKRÁ	
YFIRFARIÐ:	MAGNÚS GYLFASON F.T.F.I KT. 201251-4199	