
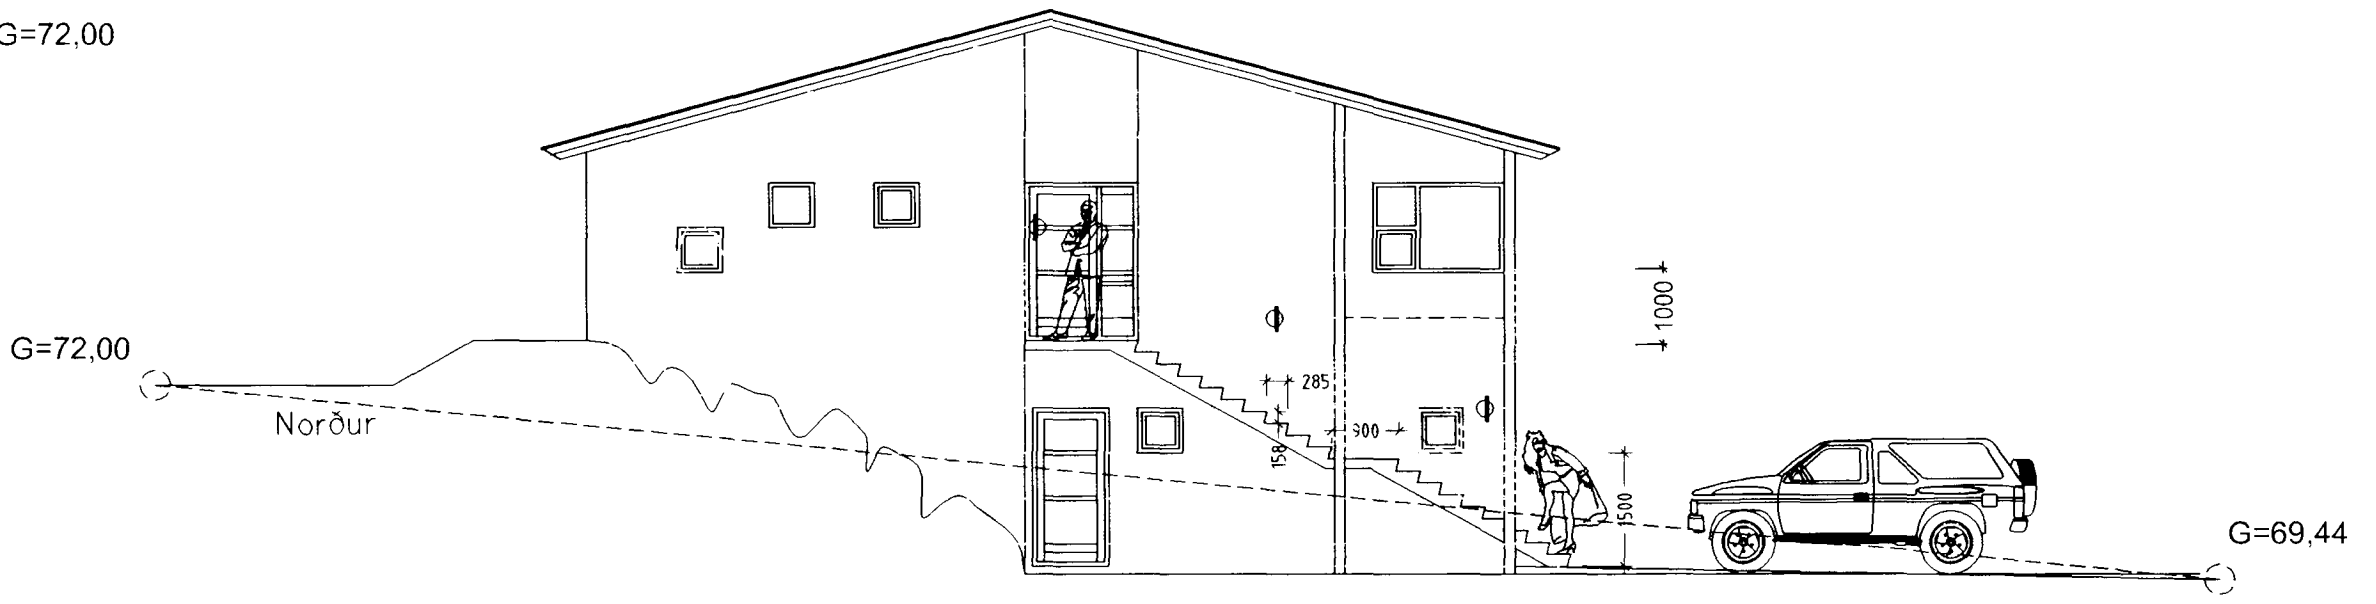
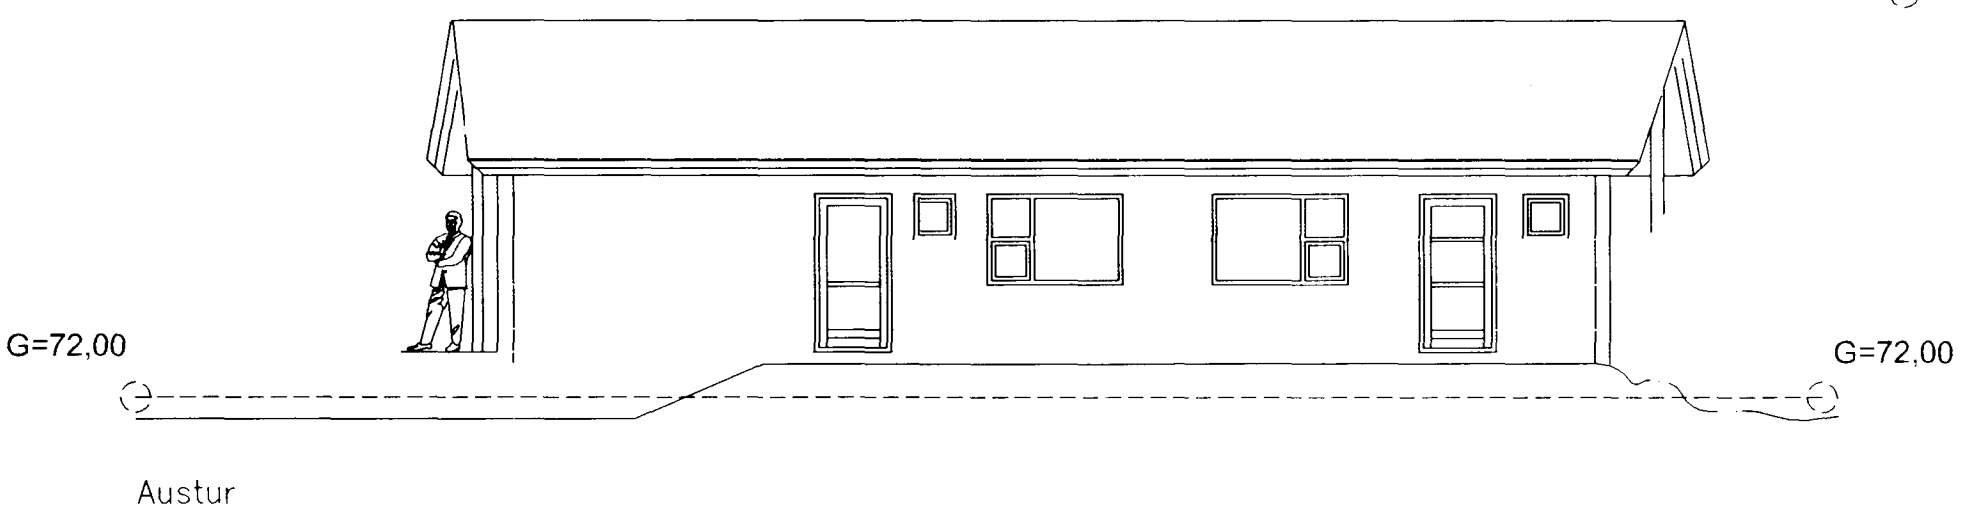
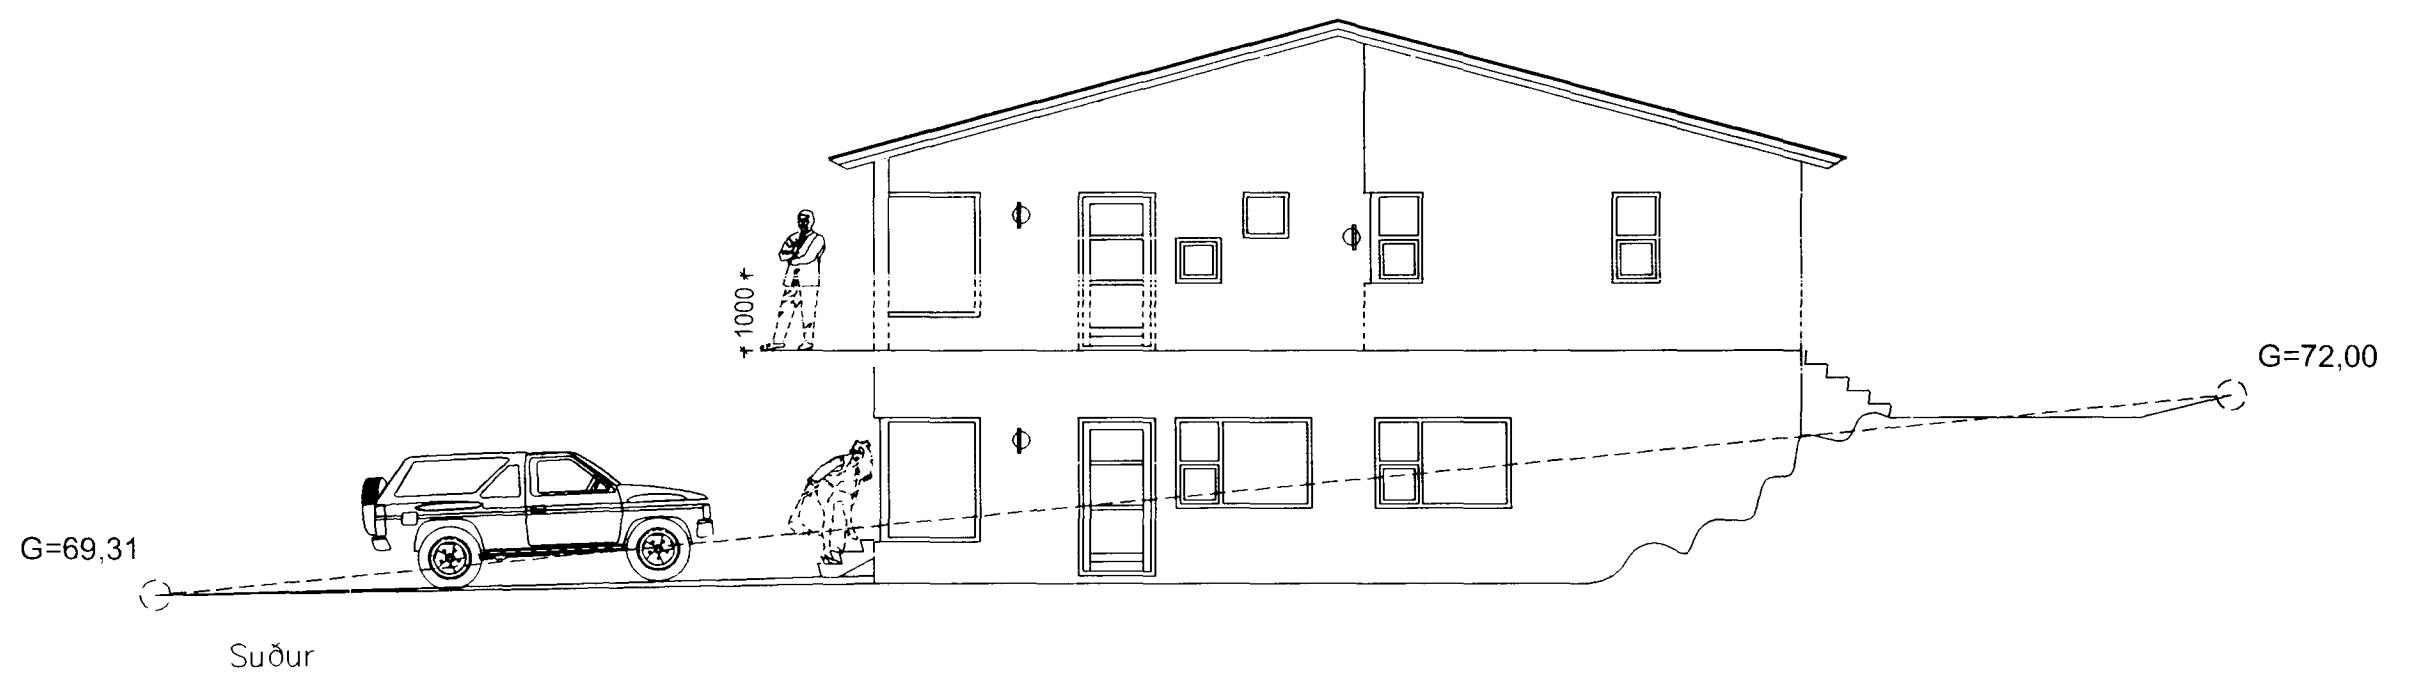


Hús Gísla Hermannssonar

Samþykkt þann
 15. OKT 2002
 Byggingafulltrúinn í Hafnarfirði
 E.h. Kristján Þorarinsson

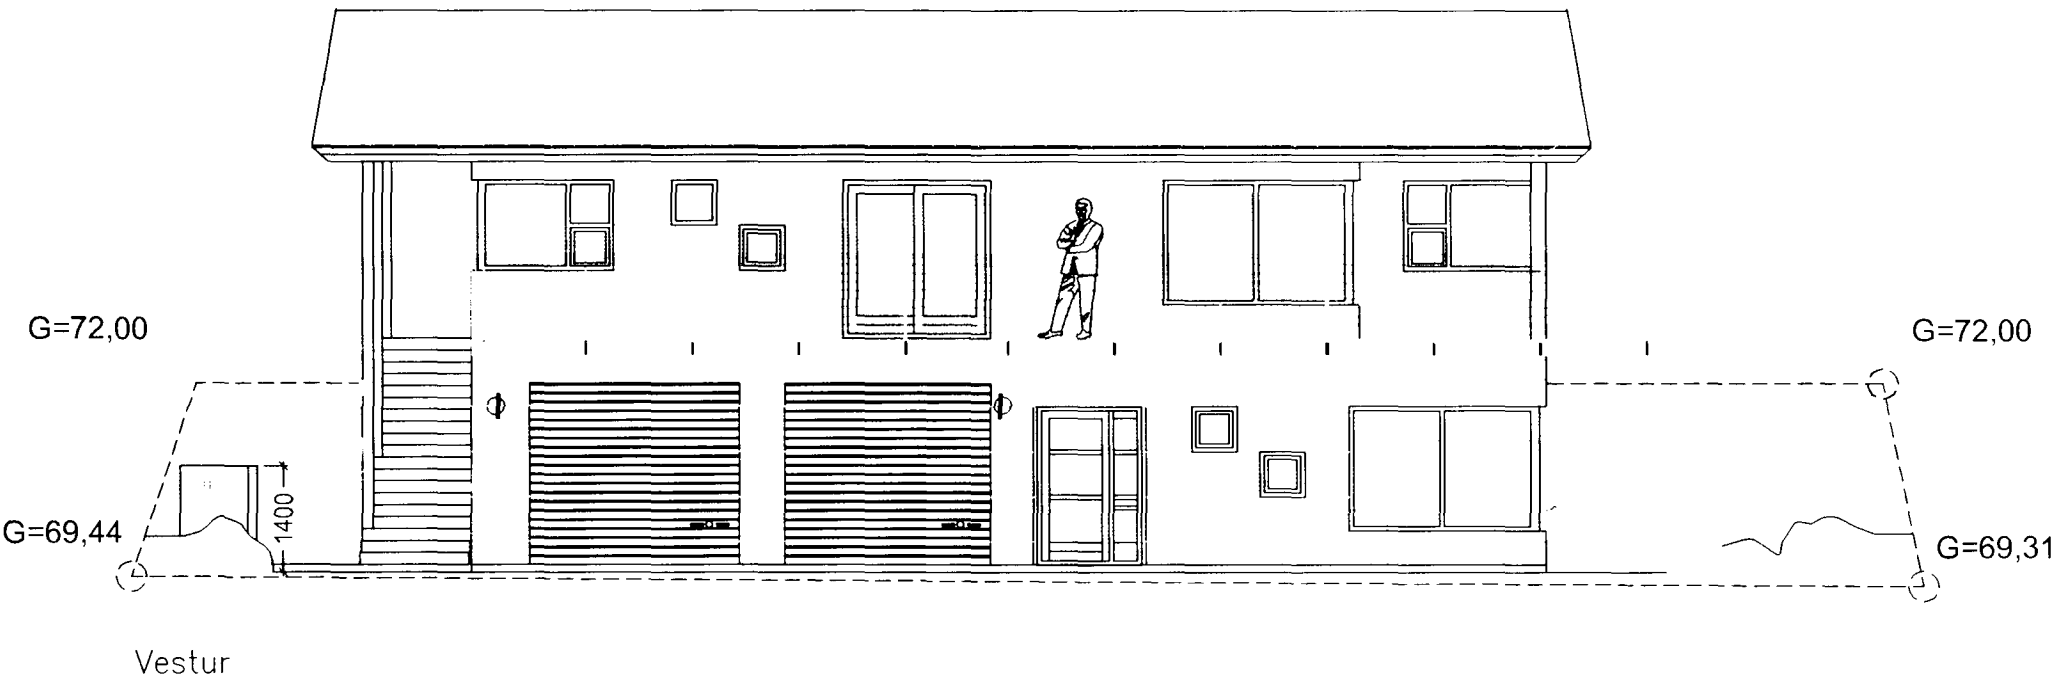

teiknistofa VGG skildinganesi 5

valdimar g. guðmundsson skildinganes 5, 101, reykjavík kt: 131155-3289 sími 552 0206
 verkheiti: Erluás 23, 221 Hafnarfirði

breyting: 19. september. 2001 handrið svölum
 6. október 2002, gluggar á norðurhlíð, svalir staðsteyptar *HVG*

teikningaheiti: Útlit
 þjóðskrárnúmer: 21300230 landanúmer: 186988
 dags. 31.08.2001 kvardi 1:100 teikningar nr.: 01
 hannad VGG feiknad VGG samþykkt *Valdimar G. Guðmundsson*