
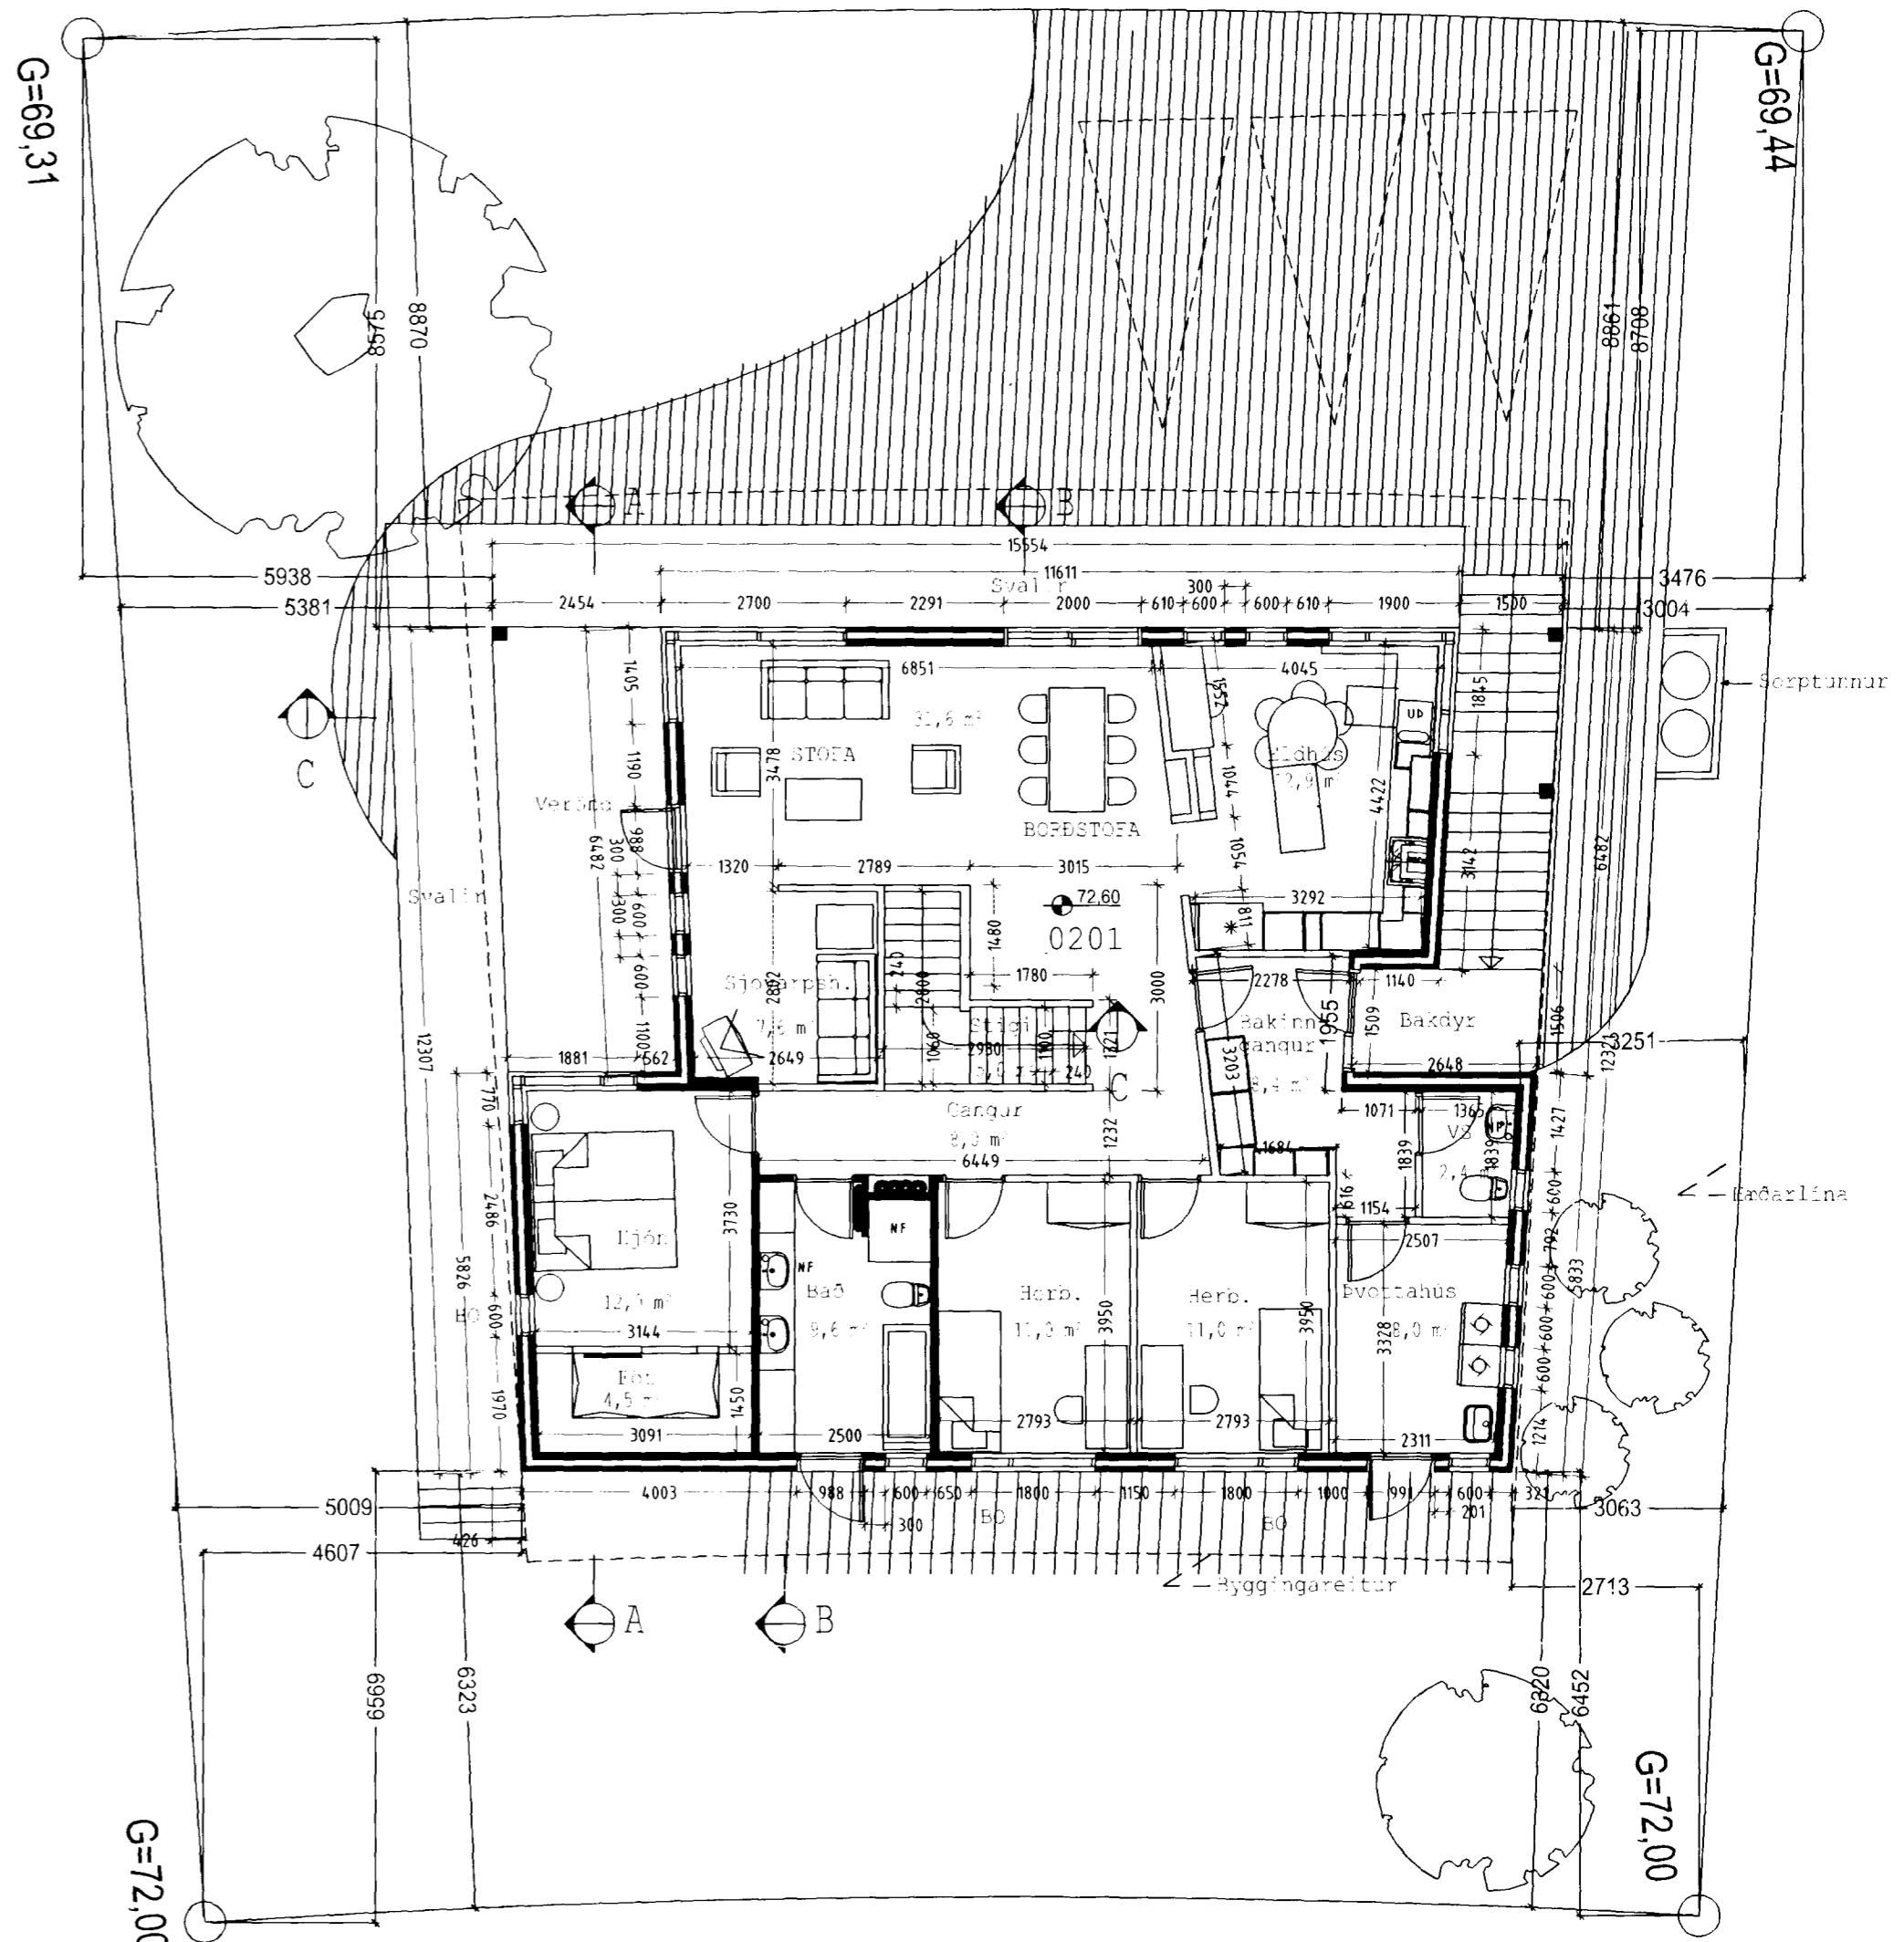


*KJP*

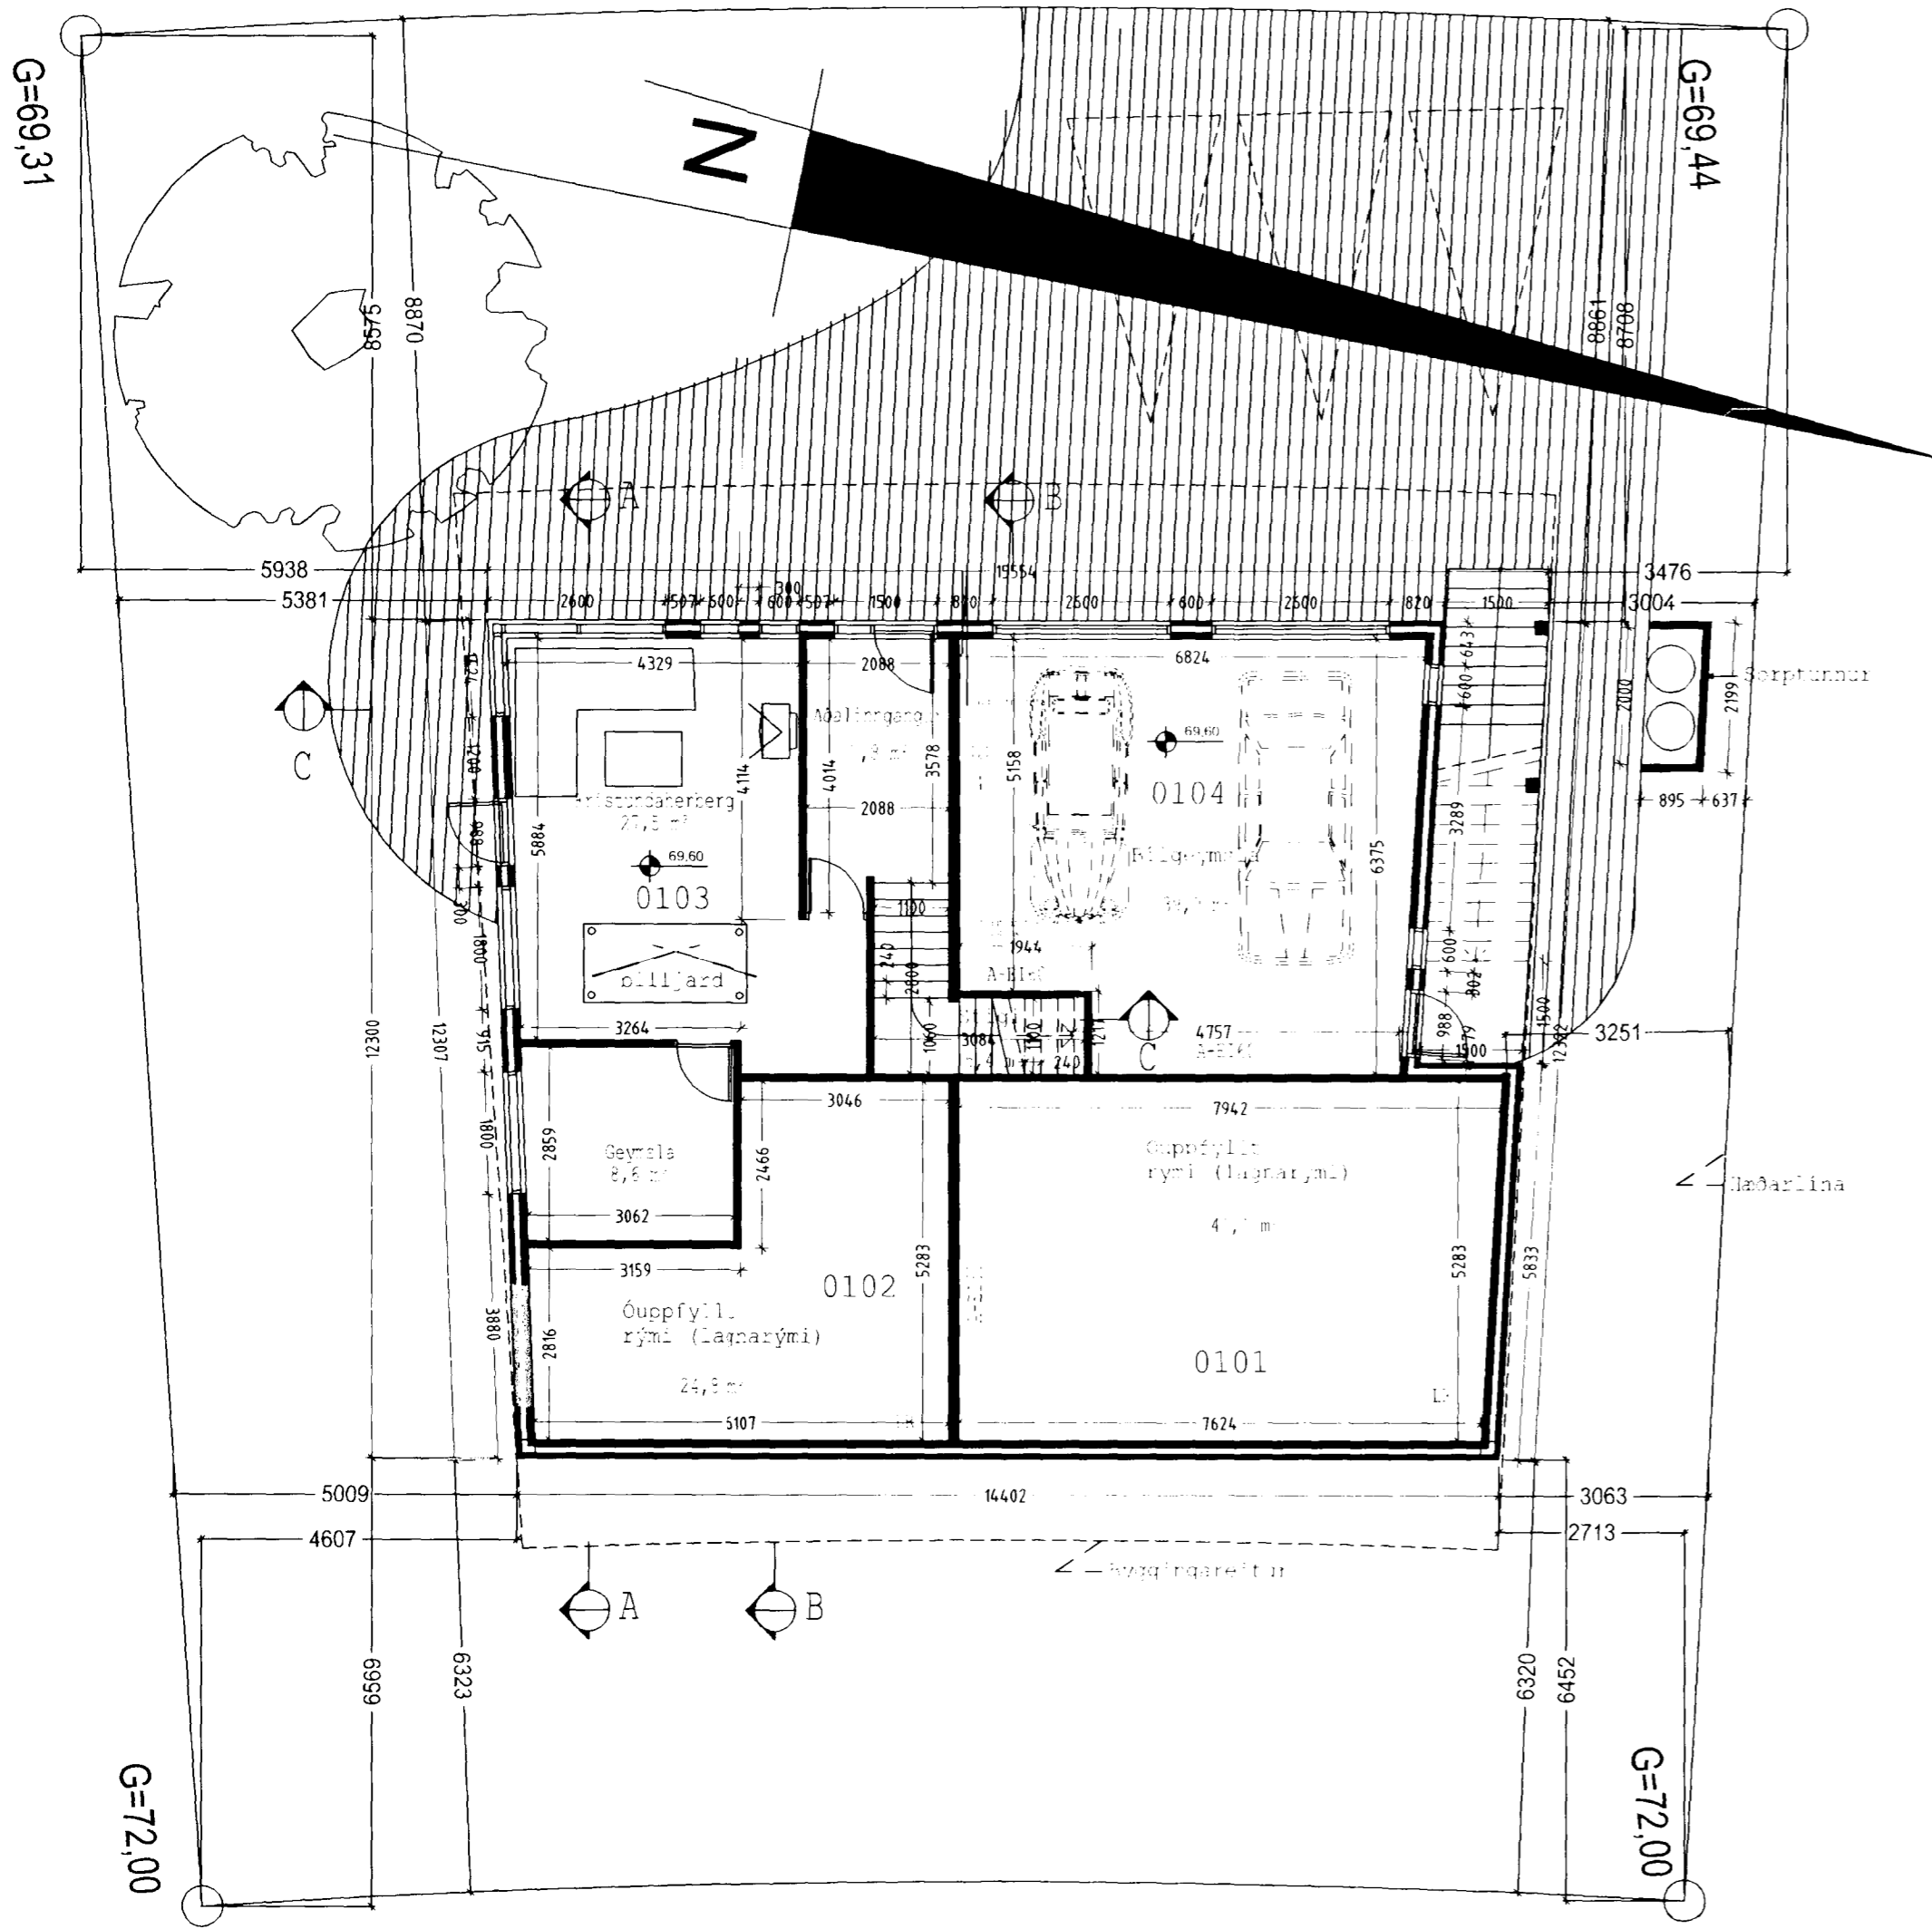

# teiknistofa VGG skildinganesi 5

valdimar g. gudmundsson skildinganes 5, 101, reykjavik kt: 131155-3289 sími 552 0206  
 verkheiti: Erluás 23, 221 Hafnarfirði

teikningaheiti: Grunnteikningar  
 þjóðskrárnúmer: 21300230 landanúmer: 186988  
 dags. 31.08.2001 kvardi 1:100 teikningar nr: 03  
 hannað VGG teiknað VGG samþykkt *Kristján Þórarinnsson*

breyting: 19. september. 2001, hæðarlinur  
 6. október 2002, innveggir, gluggar, innréttingar