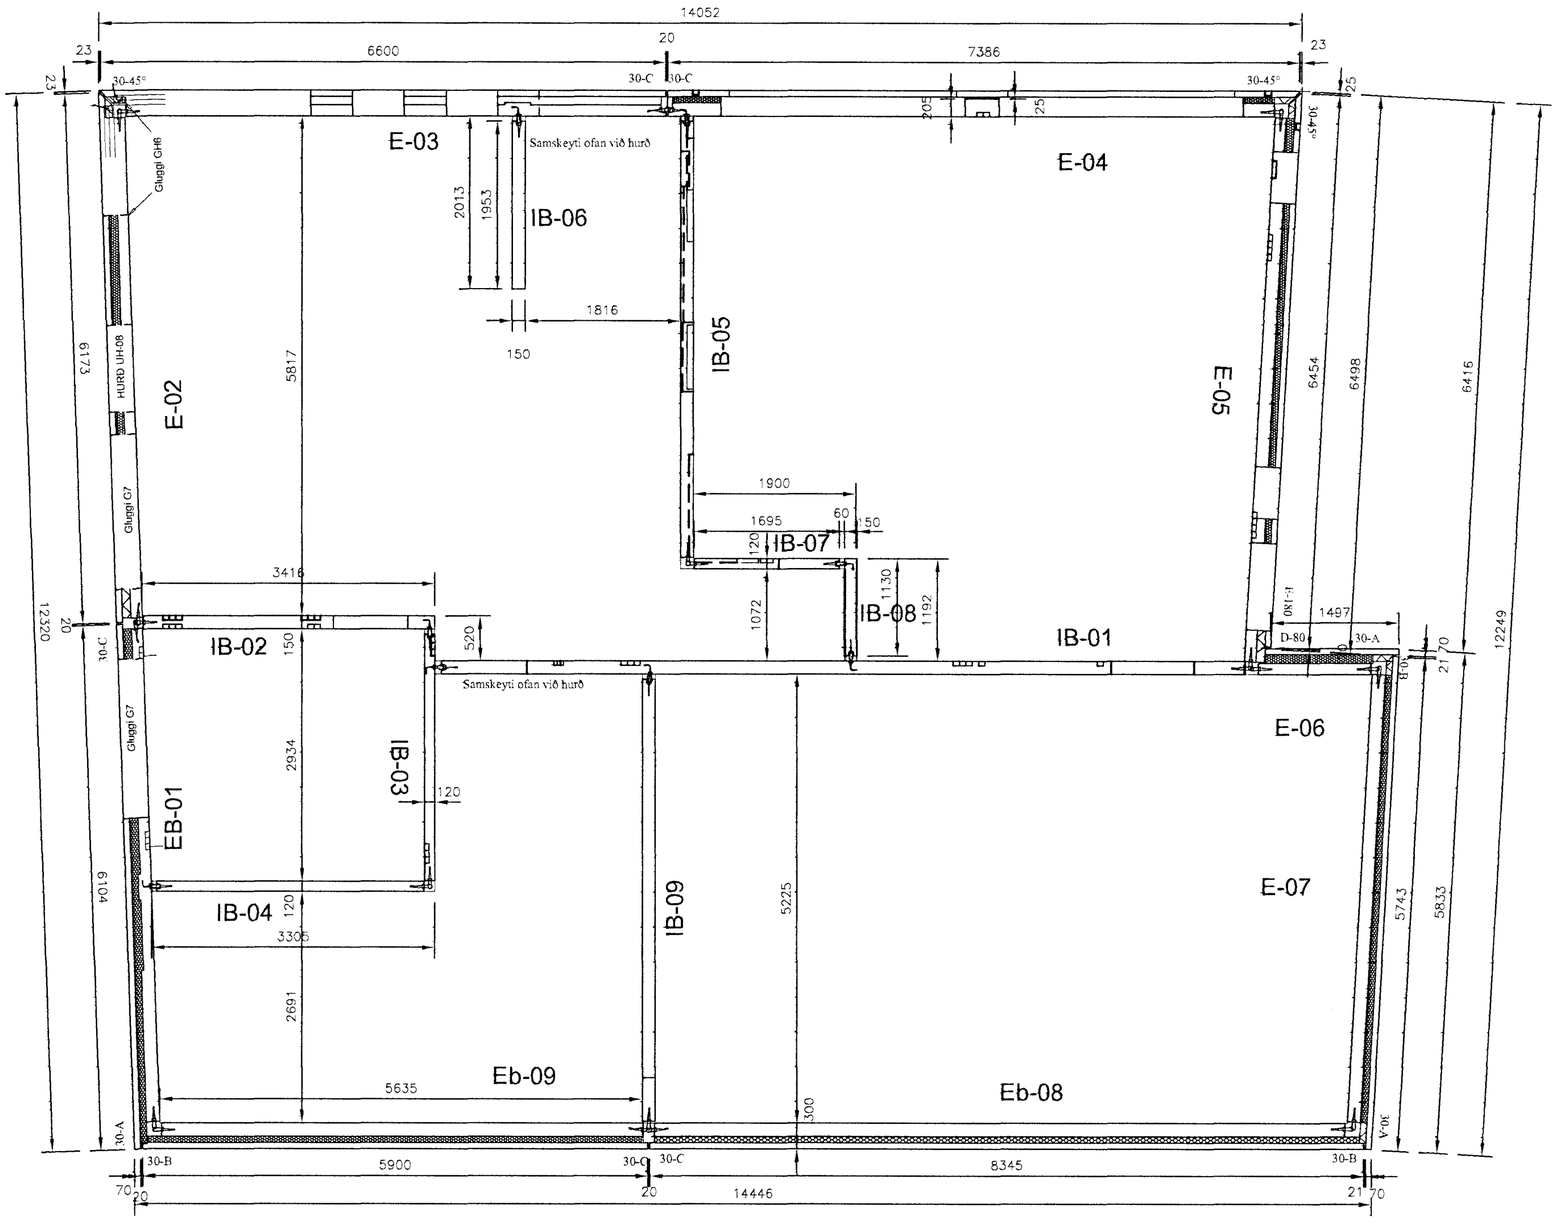

Byggingafulltrúi Hafnarfjarðar
Afgreitt þann
06 MARS 2002

breyting:

teiknistofa VGG skildinganesi 5

valdimar g. gudmundsson skildinganes 5, 101, reykjavík kt: 131155-3289 sími 552 0206

verkheiti: Erluás 23, 221 Hafnarfirði

teikningaheiti: Grunnmynd, uppstilling á forsteyptum einingum

þjóðskrárnúmer: 21300230 landanúmer: 186988

dags. 22.02.2002 kvarði 1:50 teikningar nr: 04

hannað VGG teiknað VGG samþykkt