




SNID 20
KVARÐI 1

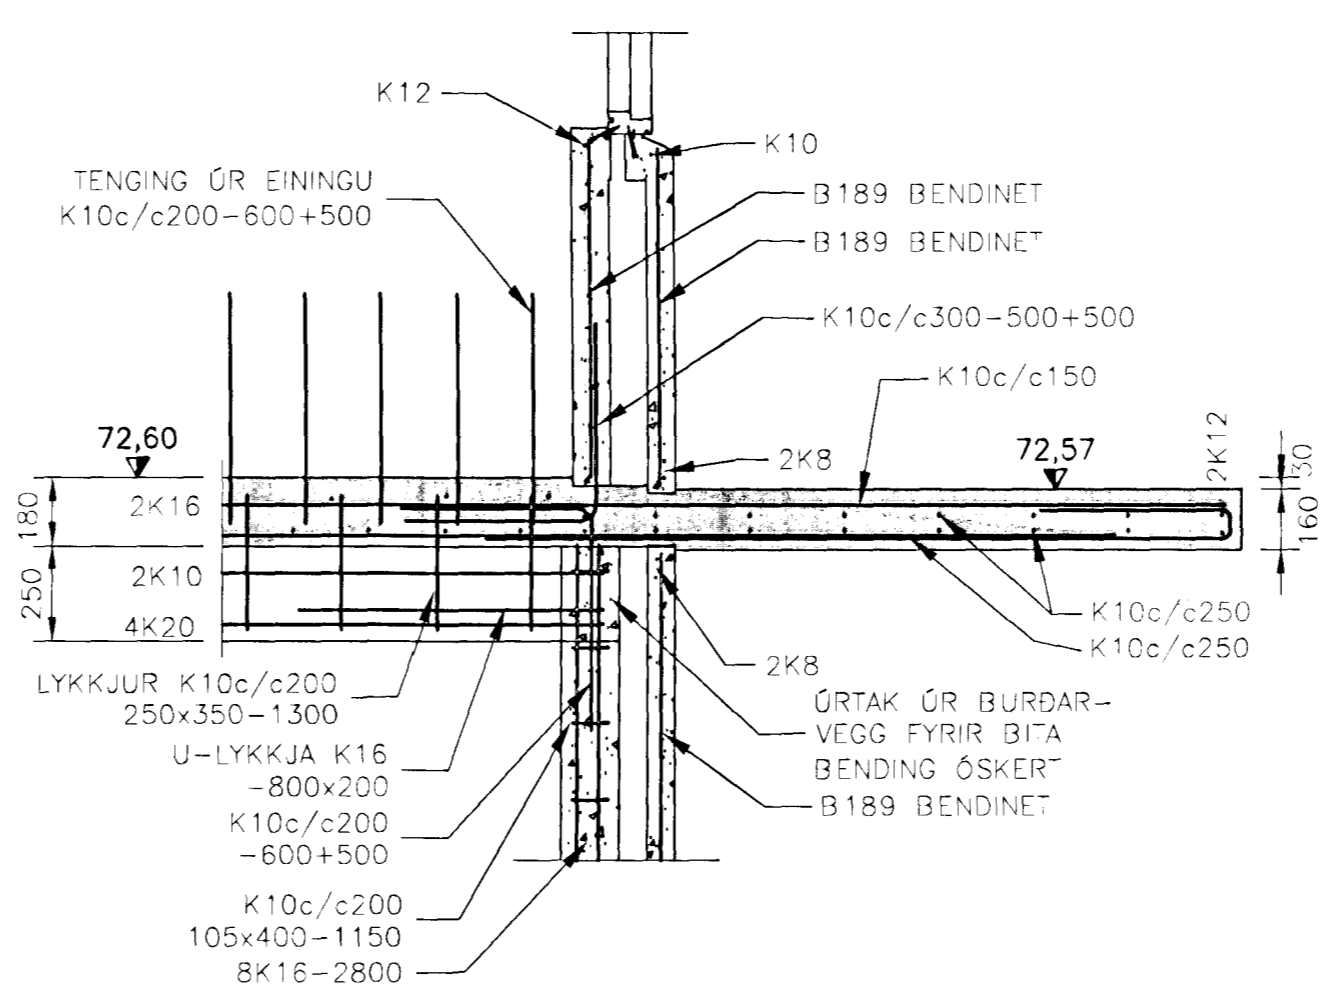


SNID 22
KVARÐI 1

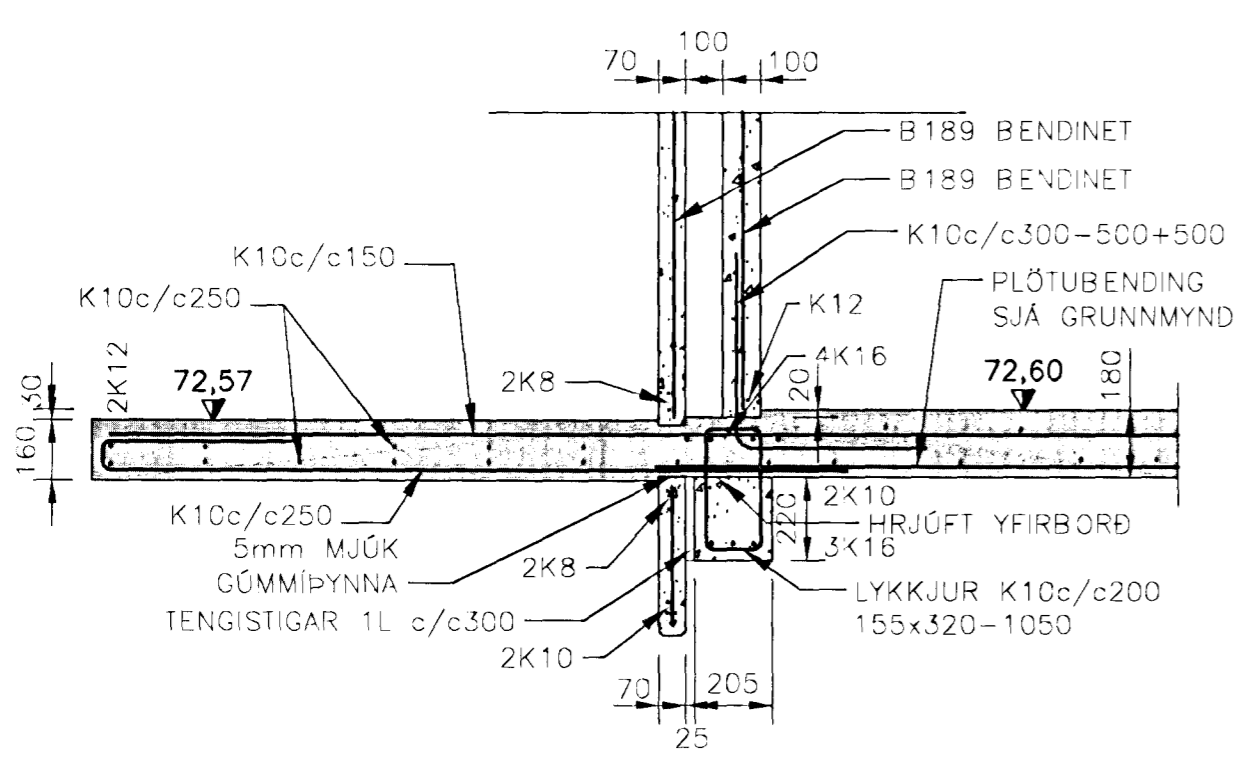


SNID 14
KVARÐI 1

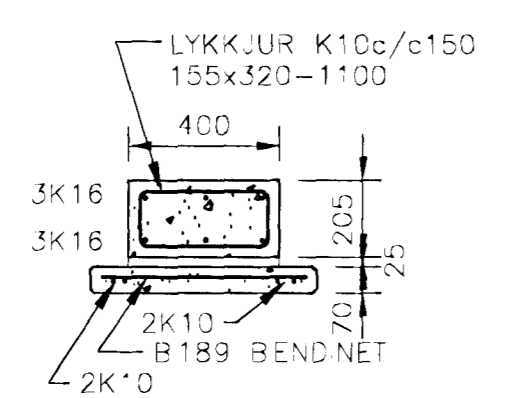


DEILI 15
KVAREI 1

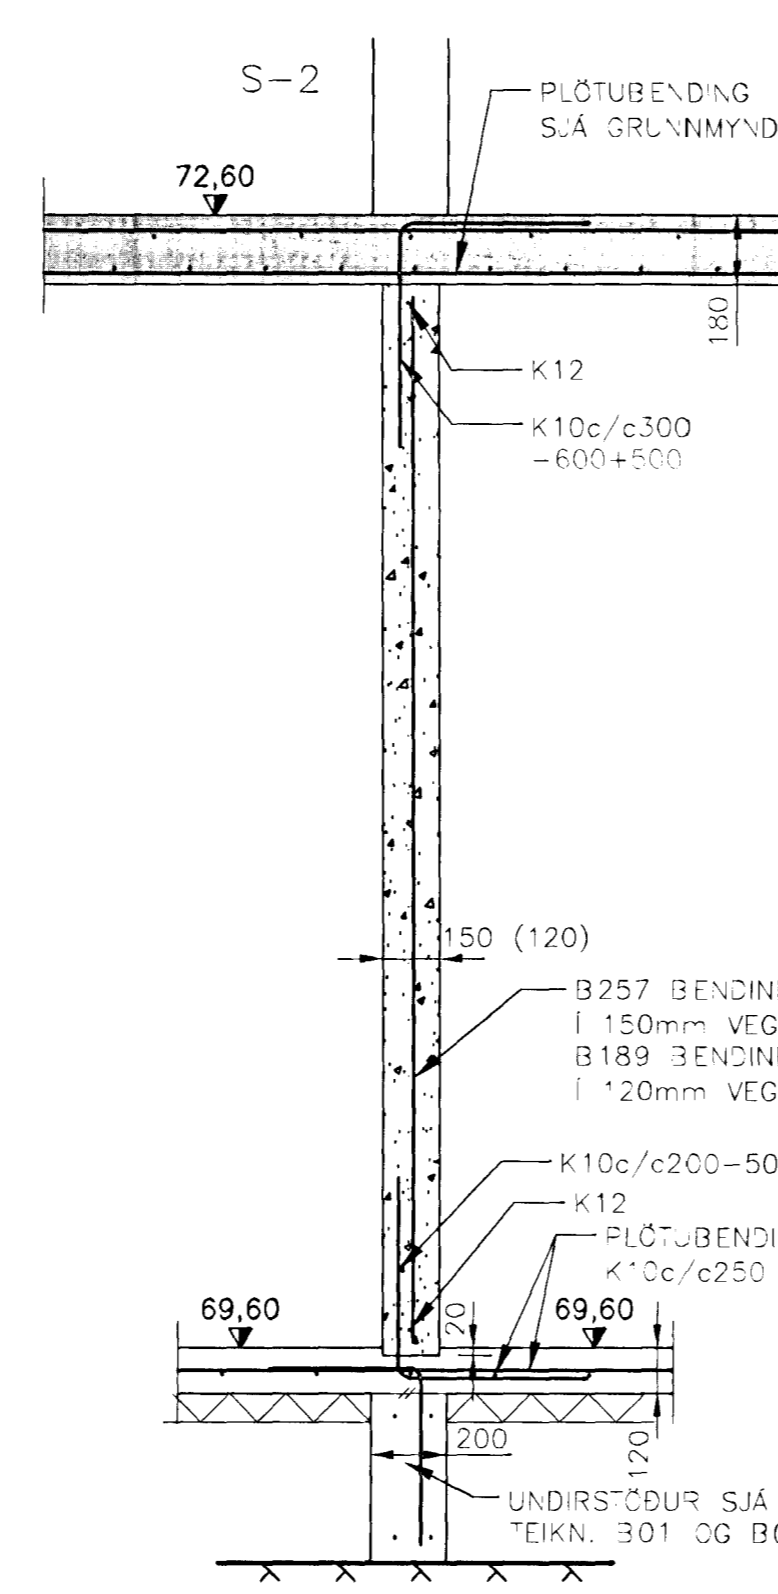

SNID 18
KVARÐI 1

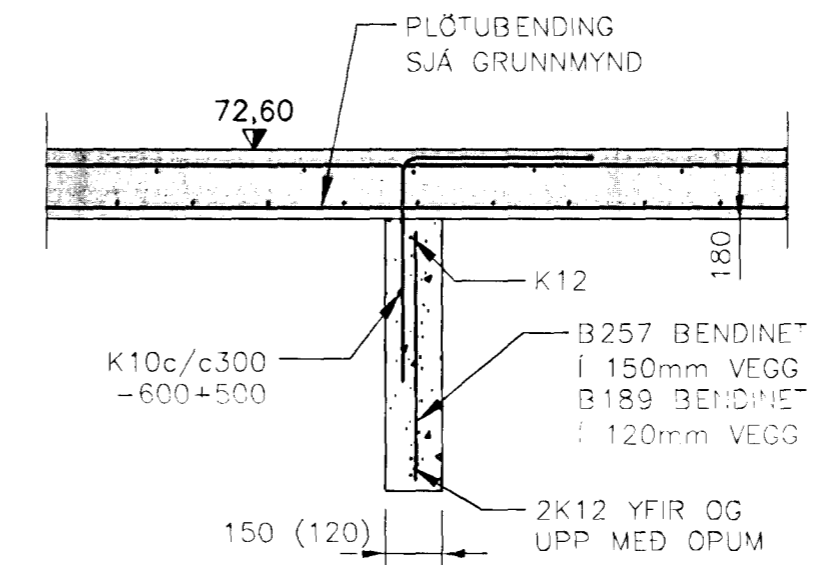


SNID 19
KVARÐI 1

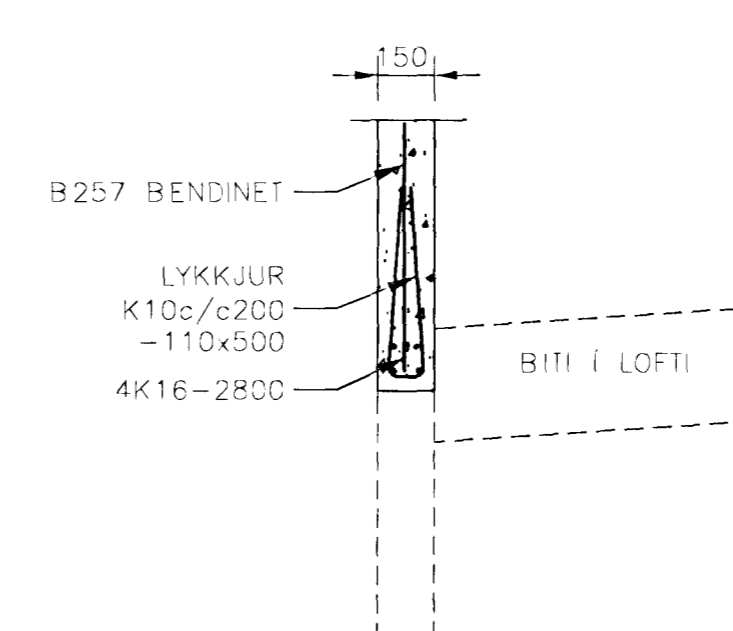

DEILI 21
KVAREI 1

ÓTGÁFUFRILL			
NÚMÉR:	DAGS:	SKÝRINGAR:	HANNAÐ:
B1	19.02.2002	BYGGINGARTEIKNING	TGS
DAGS. UNDIRSKRIFTAR:		NAFN OG KT. SAMRÉMINGARHÖNNUDAR:	HANNANÚMÉR:
<i>19. febr. 2002</i>		Valdímur G. Guðmundsson	131155-3289
UNDIRSKRIFT SAMRÉMINGARHÖNNUDAR: <i>Valdímur G. Guðmundsson</i>			

SKÝRINGAR:
GRUNNMYND SJÁ TEIKNINGU B05
SKÝRINGAR SJÁ TEIKNINGU B06
ADRAR SÉRMYNDIR SJÁ TEIKNINGAR B06 TIL B12
ÖLL MÁL í mm
HÆDARKÓTAR í m

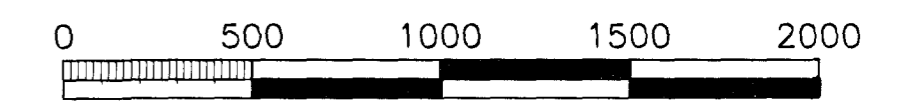

KVARÐI 1: 1:20 (I A2) mm

ÖLL AFNÖT OG AFRITUN TEIKNINGAR, AD HLUTA EDA HEILD, ER HÁÐ SKRIFLEGU LEYFI HÖFNUDA.

HÖNNUN

SÍÐUMÚLI 1 · 108 REYKJAVÍK · SÍMI: 510 4000 · FAX: 510 4001
VEFFANG: www.honnun.is · NETFANG: honnun@honnun.is

HEITI VERKS:
ERLUÁS 23
HAFNARFIRÐI

HEITI TEIKNINGAR:
BURDARVIRKI
VEGGIR OG PLATA
SÉRMYNDIR

Byggingatulltrúi Hafnarfjarðar
Afgreitt þann
05 MARS 2002

MÆLT:	TEIKNAD:	GEMSLUNÚMÉR:	VNR:
	TGS		3.150.209
HANNAÐ:	YFIRFARIÐ:	MKV:	NR. TEIKNINGAR:
TGS	<i>[Signature]</i>	1:20	B09
DAGS. UNDIRSKRIFTAR:	NAFN OG KT. HÖNNUDAR:	HÖNNUNAR NÚMÉR:	ÓTGÁFA:
<i>19. febr. 2002</i>	HÖNNUN hf	430572-0169	B1
UNDIRSKRIFT HÖNNUDAR:	ÓTGÁFA:		
<i>[Signature]</i>	090897-3729		