


Mkv. 1:50

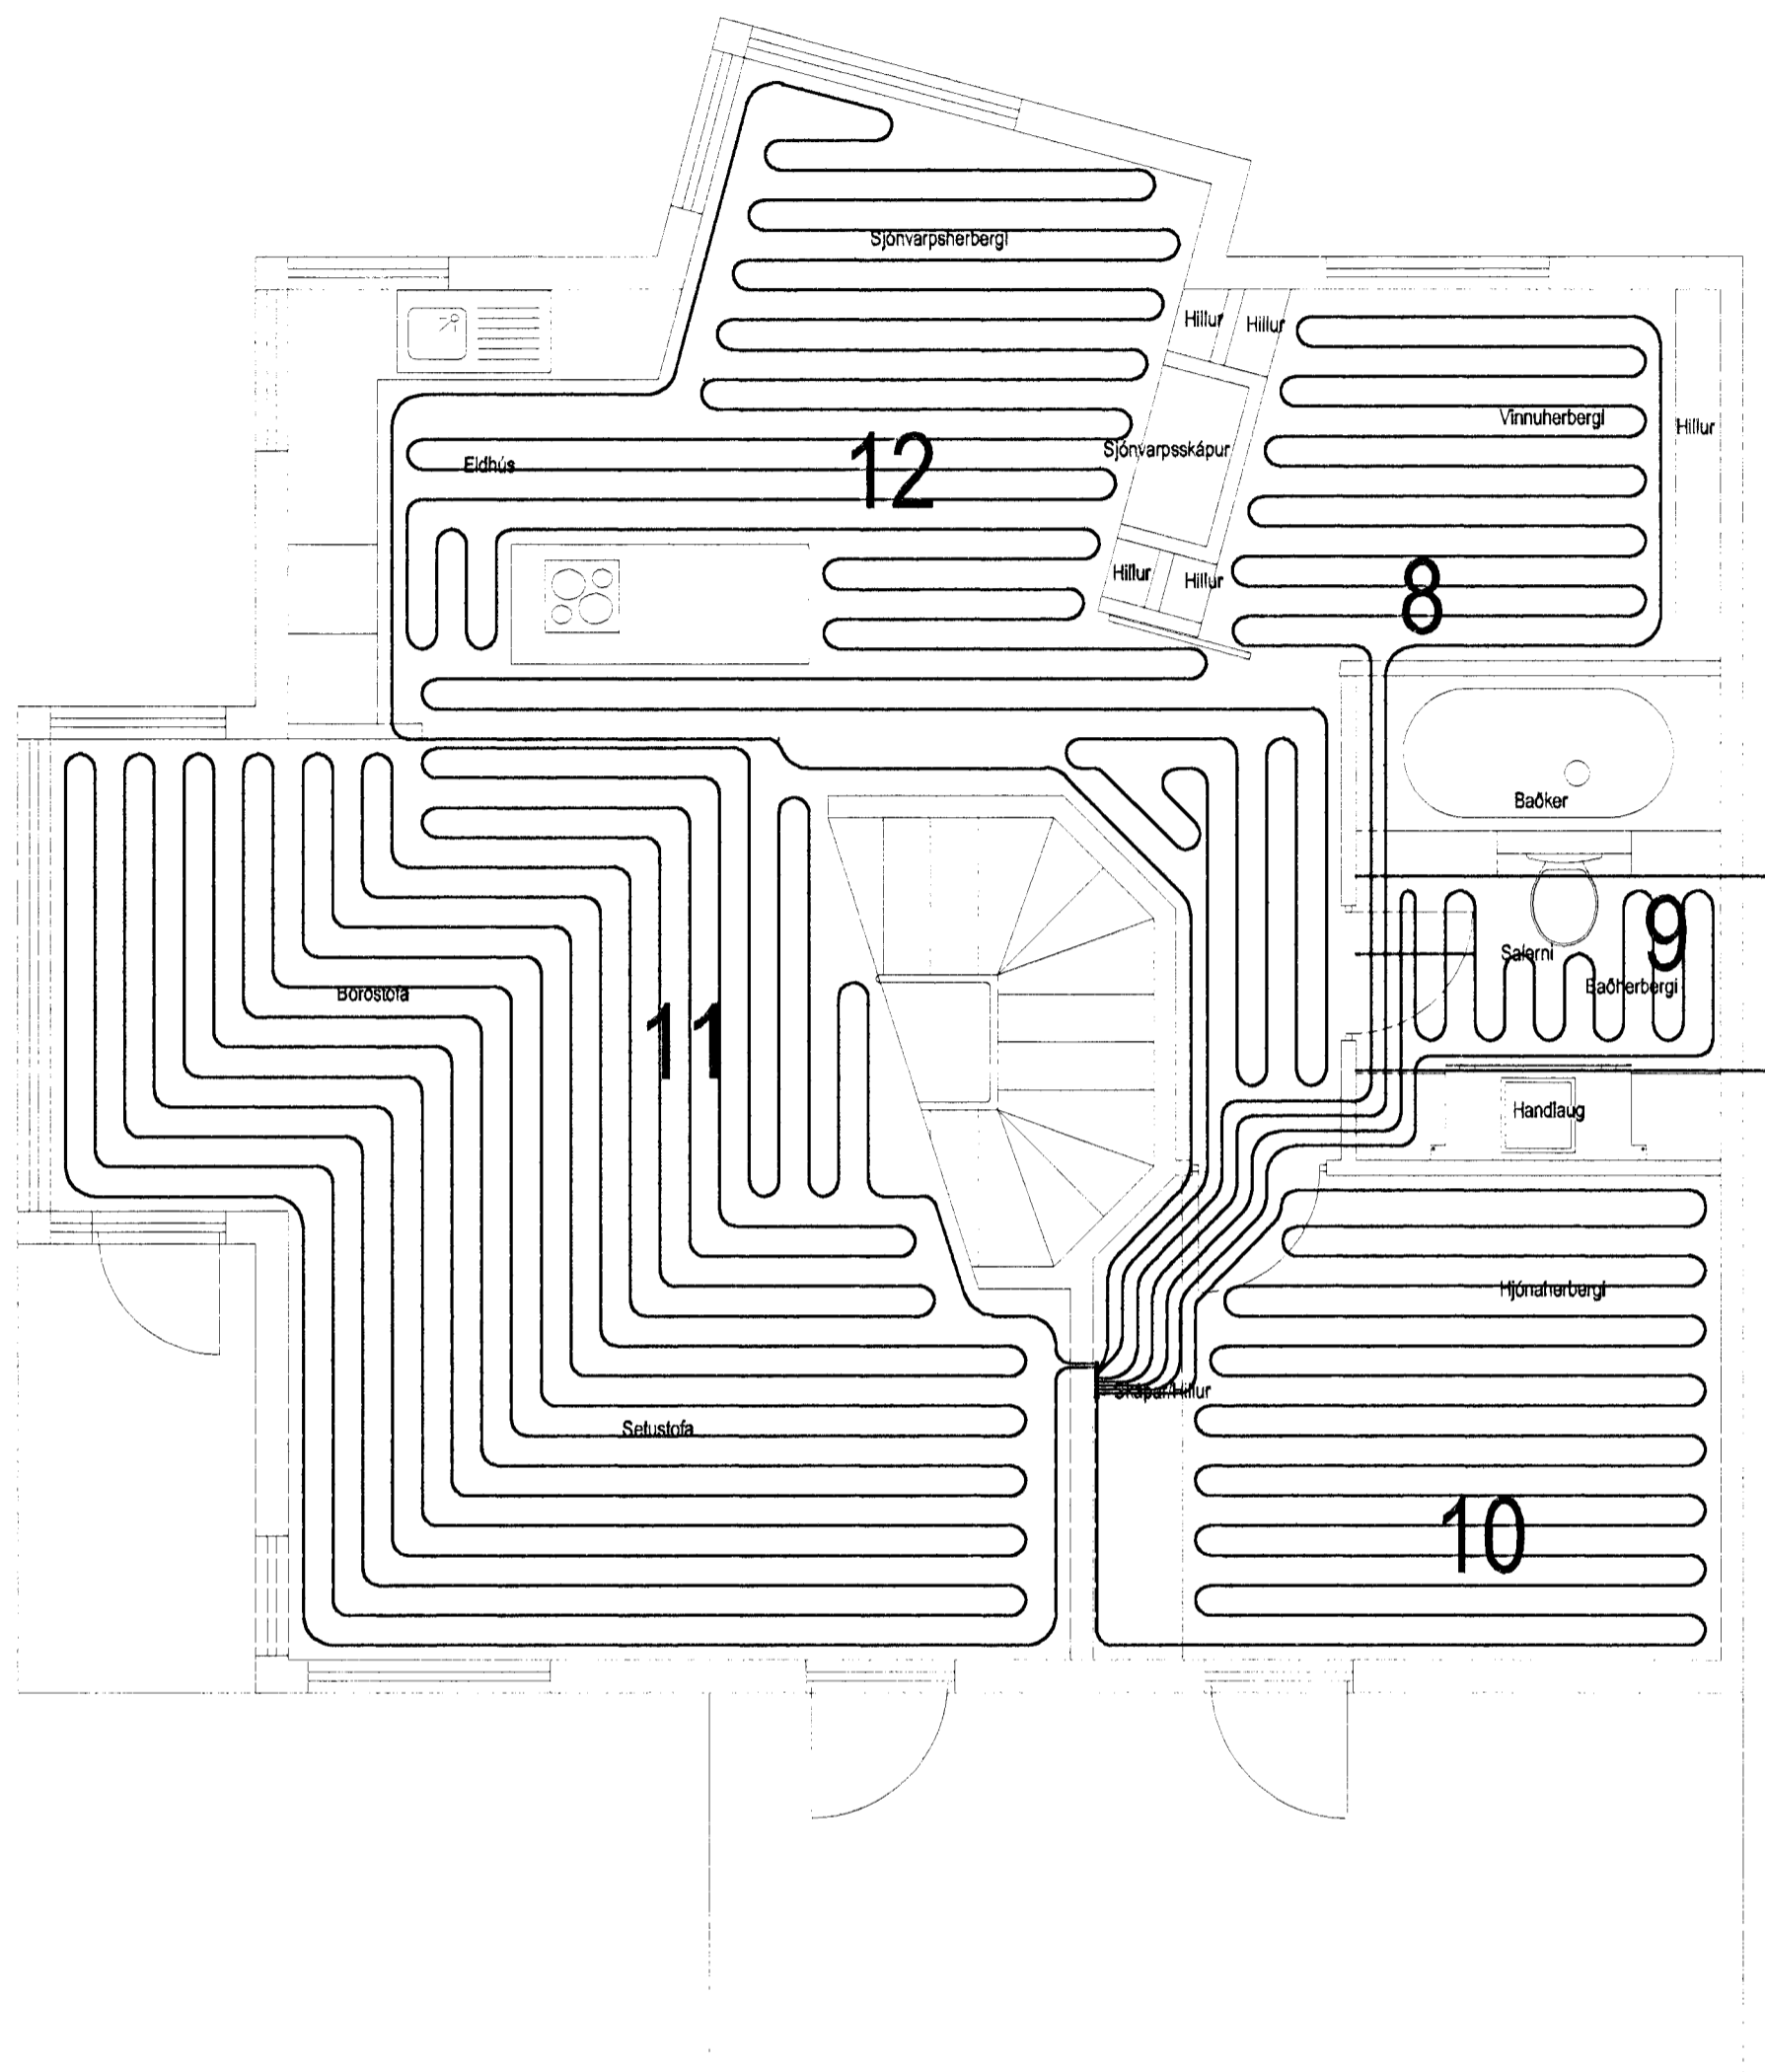

4

| Rými | PEX lengd | Flatarmál | ΔT | W/m2 | L/kist | Stilling |
|------------------------------------|-----------|-----------|----|------|--------|----------|
| Rými 1: Blískúr | 109 | 24 | 5 | 30 | 124 | 3 1/4 |
| Rými 2: Andyrí | 23 | 6 | 5 | 40 | 41 | 1 1/4 |
| Rými 3: Herbergi | 55 | 9,6 | 5 | 35 | 58 | 2 |
| Rými 4: Sjóvarpsherbergi / Hol | 94 | 22,2 | 5 | 40 | 153 | 3 3/4 |
| Rými 6: Svefnherbergi | 30 | 13,2 | 5 | 35 | 80 | 2 1/2 |
| Rými 7: Þvottahús / Geymsla | 46 | 10,8 | 5 | 40 | 74 | 2 1/4 |
| Rými 8: Vinnuherbergi | 45 | 9,5 | 5 | 35 | 57 | 2 |
| Rými 9: Baðherbergi | 21 | 9 | 5 | 40 | 62 | 2 |
| Rými 10: Hjólaherbergi | 67 | 13,5 | 5 | 35 | 81 | 2 1/2 |
| Rými 11: Borðstofa / Setustofa | 210 | 40,8 | 5 | 40 | 281 | MAX |
| Rými 12: Eldhús / Sjóvarpsherbergi | 106 | 31,9 | 5 | 40 | 220 | 4 1/2 |
| Samanlagt | 806 | | | | 1231 | |

Öfn á Baði í rými 5 er Handkæðaðöfn frá Örnasmíðu Suðurnesja H: 774 B: 600 350wött
Öfn-gólfhitunum er stýrt með returloka.

GÓLFGEISLAHITUNARKERFI:

LAGNIR SÉU ÚR VIÐUKENNDUM PEX RÖRUM Ø 20 mm.
BIL MILLI RÓRA ER 200mm.

RÖR SKULU LÖGD OFAN Á ÞAR TIL GERÐAR EINANGRUNARPLÖTUR MED NÖBBUM
TIL AÐ HALDA 200mm MILLIBILI OG CA 100mm BILI ÚT VID VEGGI.
RÖR SKULU STANDA HÆFILEGA LANGT UPP ÚR GÖLFI VID TENGINGRIND TIL AÐ
AÐVELT SÉ AÐ TENGJA VID GRIND (TENGISTYKKI KOMA MED GRIND)

OFNHITUNARKERFI:

LAGNIR SÉU ÚR VIÐUKENNDUM PEX RÖRUM Ø 16 mm.

SNJÓBRÆDSLUKERFI:

LAGNIR SÉU ÚR VIÐUKENNDUM PEX RÖRUM Ø 25 mm.
BIL MILLI RÓRA ER 250mm.

RÖR SKULU LÖGD OFAN Á ÞJAPPAD SANDLAG OG FEST SAMAN MED ÞAR TIL GERÐUM
FESTINGUM TIL AÐ HALDA 250mm MILLIBILI OG 100mm BILI ÚT VID KANTA.
RÖR SKULU STANDA HÆFILEGA LANGT UPP ÚR GÖLFI VID TENGINGAR VID GRIND
TIL AÐ AÐVELT SÉ AÐ TENGJA VID GRIND.

TEIKNINGAR AF INNTAKS OG DEILGRINDUM ERU Á M-2



ÍSLENSKIR AÐALVERKTAKAR HF
660169-2379
Robert Eyjólfsson
01247 7919

Robert Eyjólfsson (300852-4409)
Samþykkt af Róbert Eyjólfssyni.
Róbert Eyjólfsson

| | | | |
|---|--|---|---|
| | | Verkeitti: | |
| | | Erluás 24 Hafnarfirði | |
| | | Verkhliuti: | |
| | | Lagnir, Hill Gólfhitagagnir 2 Hæðar | |
| <small>ÍSLENSKIR AÐALVERKTAKAR HF Súðurnesvegur 10, 201 Reykjavík, Sími 660169-2379, Félagsnúmer 1000000000</small> | | <small>Form: Stefán B</small> <small>Staf: Stefán B</small> <small>Dagur: 18 AGUST 2002</small> | <small>Form: Róbert E</small> <small>Staf: Róbert E</small> <small>Talning: M-2</small> |