


Mkv. 1:50

Deiligrindin er á M-2

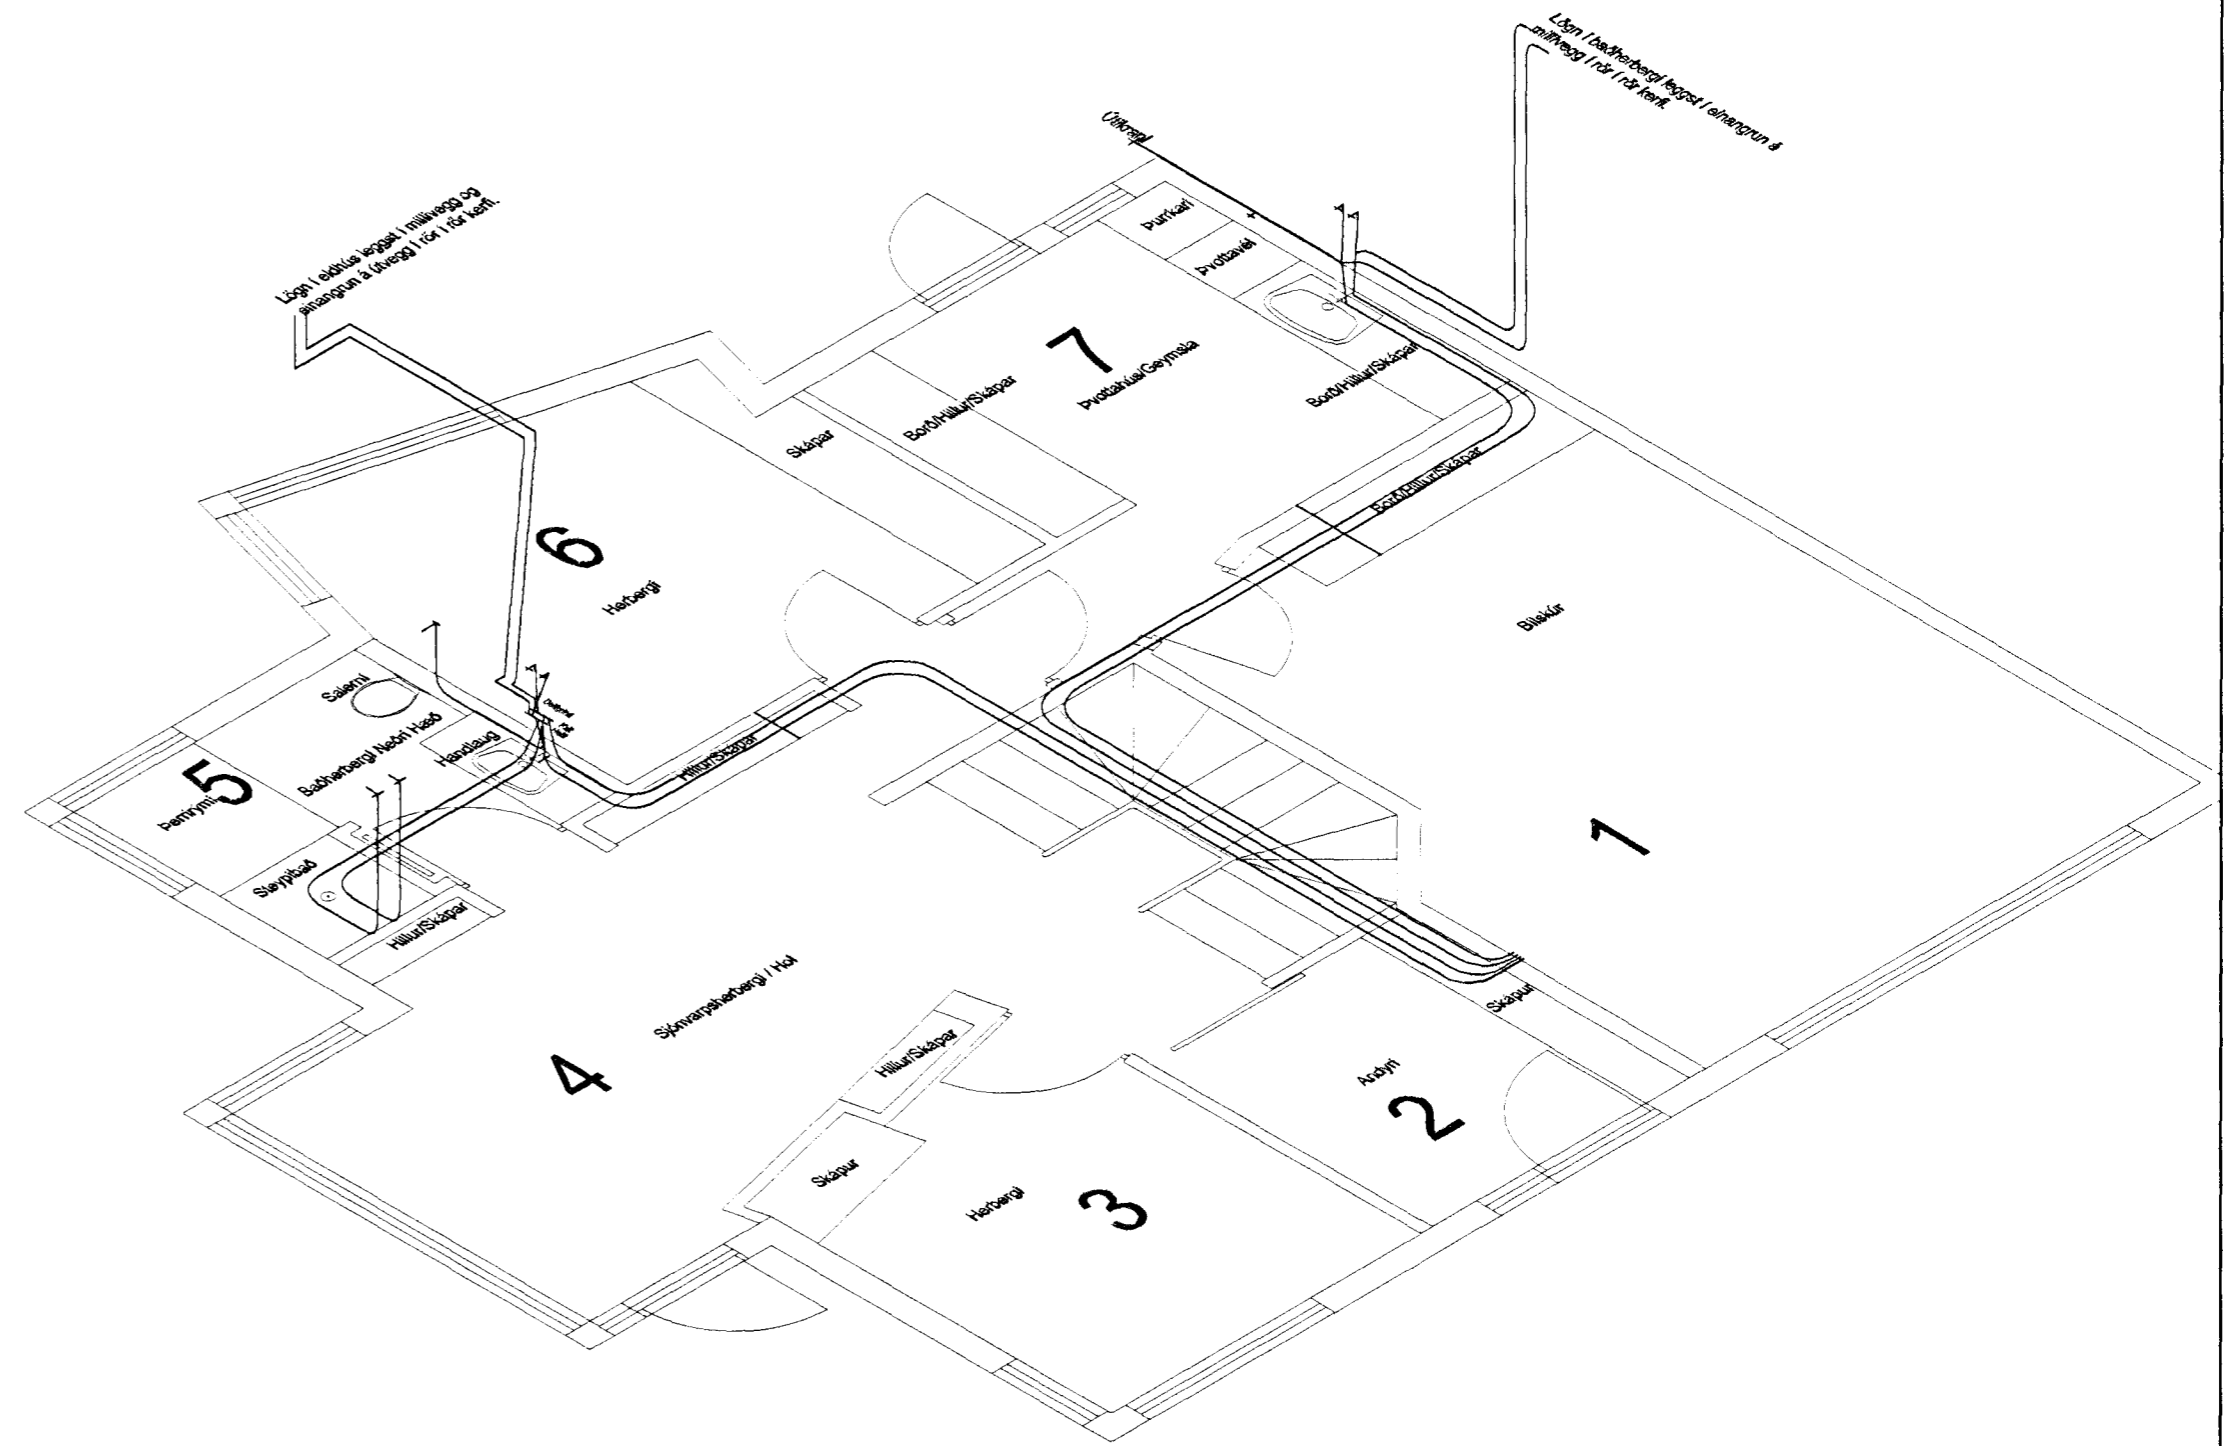

Isometrisk Teikning

Mkv. ENGIN

NEYSLUVATNSLAGNIR:

HEIMÆÐARÍPA FYRIR KALT VATN SÉ ÚR PEH Ø32mm PLASTI
 PÍPUKERFID ER PLAST Í PLAST MEÐ Ø16mm RÖRUM ÞRÆDDUM Í Ø25mm RÖR.
 YTRI PÍPURNAR SKAL LEGGJA Í EINANGRUN OFAN Á PLÖTU.
 ALLAR TENGINGAR VIÐ HREINLÆTISTÆKI ERU Ø16mm.
 TEIKNINGAR AF HITAINNTAKS OG DEILIGRIND ER Á M2

Byggingatillittrúi Hafnarfjarðar
 Afgreitt þann
 20 SEPT. 2002

ÍSLENSKIR AÐALVERKTAKAR HF.
 Sími 660 169 2379
 161247 7919

Róbert Eyrjólfsson (300852-4409)
 Samþykkt af Róbert Eyrjólfsyni.

	Verkefni:	Erluás 24 Hafnarfirði
	Verkhúti:	Lagnir Neysluvatn 1 Hæðar
ÍSLENSKIR AÐALVERKTAKAR HF. <small>Erluásvegur 24, 108 Reykjavík, Sími 660-4200, Fax 660-4206, Internet: www.iva.is</small>		
Maður: Stefán B	Telmaður: Stefán B	Dagur: 18 AGÚST 2002
M. Sjá Telkn.	Skr. Róbert E	Tekning nr: M3-1