


ERLUÁS 24 Í HAFNARFIRÐI - OFNASKRÁ

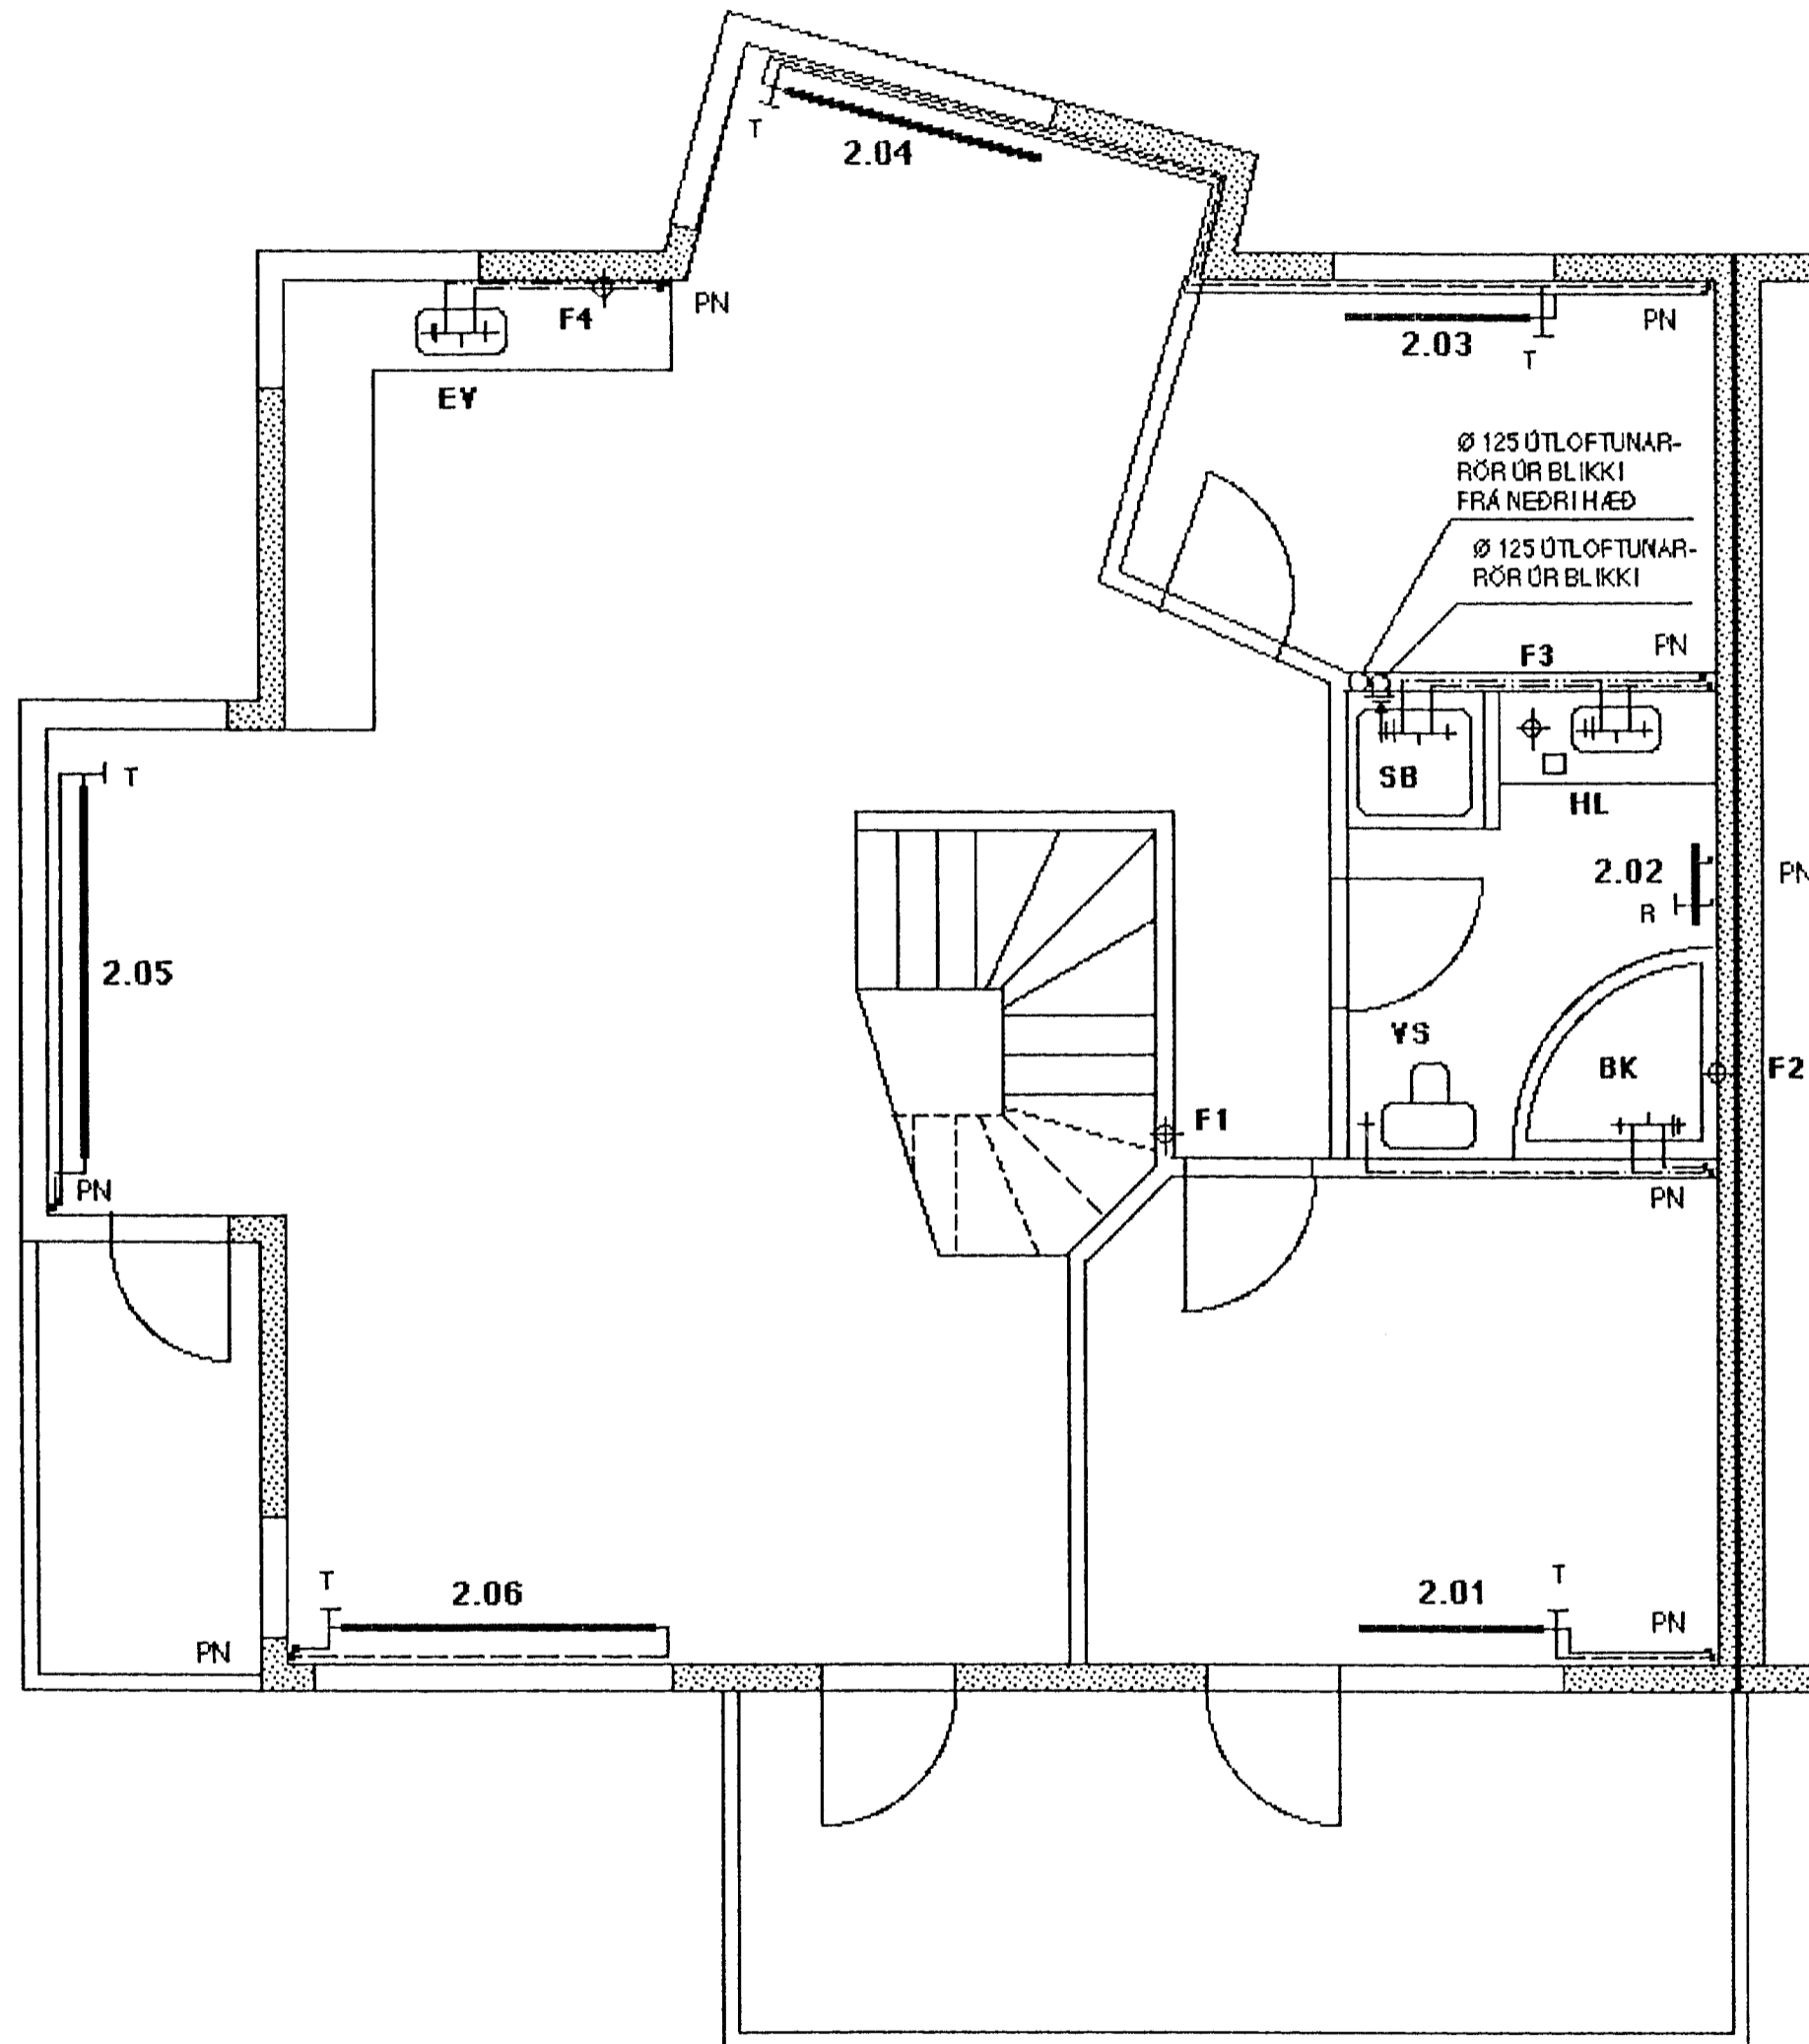


NR. OFNS	STAÐSETNING	GJÖF WÖTTIT	GERÐ OFNA	LENGD (cm)	STÝRING DANFOSS	BAK-STILLING
1.01	ANDDYRI	428	A-60	64	FJVR 10	
1.02	BÍLSKÚR	3245	C-60	259	FJVR 10	
1.03	GEYMSLA	812	C-60	64	FJVR 10	
1.04	PVOTTUR	608	C-60	48	FJVR 10	
1.05	HERBERGI	1705	C-50	162	RA 2000	3.5
1.06	BADHERBERGI	812	C-60	64	FJVR 10	
1.07	SKÁLI	3042	C-60	243	RA 2000	5.5
1.08	HERBERGI	1363	C-50	129	RA 2000	3.0
2.01	HJÓNAHERBERGI	1622	C-60	129	RA 2000	3.5
2.02	BADHERBERGI	800	HANDKL.OFN	50x180	FJVR 10	
2.03	HERBERGI	1363	C-50	129	RA 2000	3.0
2.04	ELDHÚS	2028	C-60	162	RA 2000	4.0
2.05	BORÐSTOFA	559	C-50	243	RA 2000	4.5
2.06	STOFA	2857	E-40	226	RA 2000	5.5

OFNASTÆRÐIR SKAL STAÐFESTA MED MÆLINGU Á BYGGINGARSTAÐ ÁÐUR EN ÞEIR ERU PANTAÐIR.

HEILDARORKUGJÖF OFNA ER ÞVÍ 23.244- WÖTT / t

MÍÐAÐ ER VIÐ VORYL-OFNA FRÁ OFNASMÍÐJU SUÐURNESJA h.f

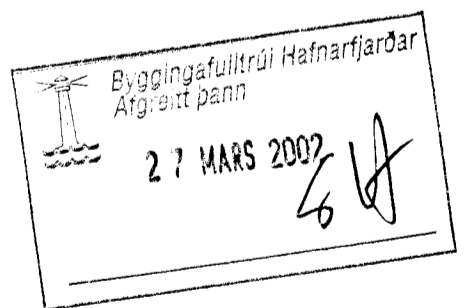

TEKN.NR. 2.03	<b>TÆKNIYANGUR</b> TÆKNIDJÓNUSTA HLÍÐASMÁRI 17 Í KÓPAVOGI SÍMI: 564 2244
KYFARI: 1:50	
DAGS.: FEB. 2002	
HANNAÐ: M.G	VERKEFNI: <b>ERLUÁS 24, HAFNARFIRÐI</b>
TEIKNAD: M.G	LAGNIR: EFRI HÆÐ - GRUNNMYND OG OFNASKRÁ
YFIRFARIÐ: <i>Magnús Gylfason</i>	<b>MAGNÚS GYLFASON F.T.F.Í</b> KT. 201251-4199