


AFSTÖÐUMYND MKV. 1.500

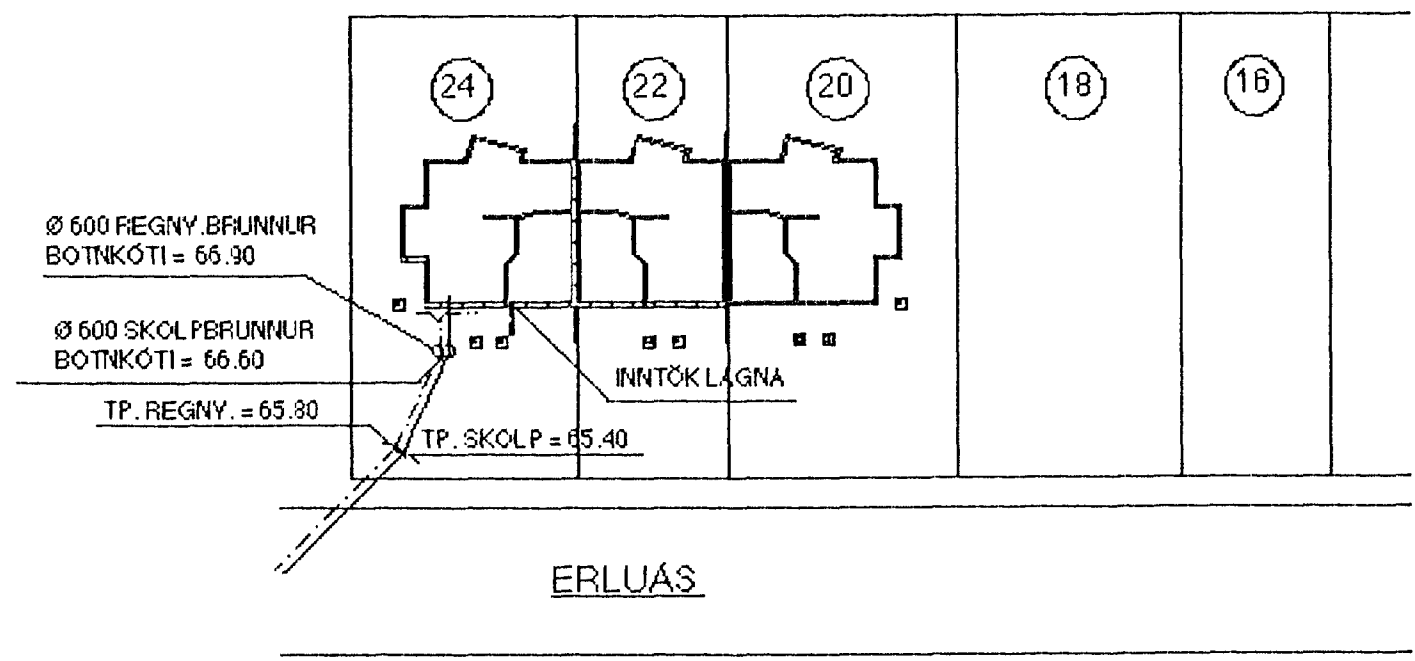

**SKÝRINGAR :**

ÖLL RÖR ERU Ø 100 mm PVC-PLASTRÖR  
NEMA ANNAD SÉ TEKID FRAM Á TEIKNINGU

DRENMÖL NR. 1 KOMI YFIR JARÐVATNSLAGNIR  
OG JARÐVEGSDÚKUR YFIR DRENMÖL

ALLIR KÓTAR ERU Í METRUM

ALLAR MÁLSETNINGAR ERU Í SENTIMETRUM

- SKOLPLÖGN
- HEILPÖKKUÐ REGNVATNSLÖGN
- ..... REGN- OG JARÐVATNSLÖGN
- JARÐVATNSLÖGN (DRENBARKI)

BREYTT: 10.05.2002 *U.G.*

13. MAI 2002 *SLA*

|                                   |  |                                  |
|-----------------------------------|--|----------------------------------|
| TEIKN.NR. 2.01                    | <b>TV</b>                                    | <b>TÆKNIYANGUR</b> TÆKNIÞJÓNUSTA |
| KYFARÐI: 1:50, 1:500              |  | HLÍÐASMÁRI 17 Í KÓPAVOGI         |
| DAGS.: JAN. 2002                  |  | SÍMI: 564 22 44                  |
| HANNAÐ: M.G                       | VERKEFNI: <b>ERLUÁS 24 , HAFNARFIRÐI</b>     |                                  |
| TEIKNAD: M.G                      | LAGNIR: FRÁRENSLI - AFSTÖÐUMYND OG SKÝRINGAR |                                  |
| YFIRFARID: <i>Magnús Gylfason</i> |  | <b>MAGNÚS GYLFASON F.T.F.I</b>   |
|                                   | <i>Ólafur Gunnarsson</i>                     | KT. 201251-4199                  |