



Samþykkt þann
 12 JULI 2001
 Byggingafulltrúinn í Hafnarfirði
 F.h. Sigurbjartur Halldórsson

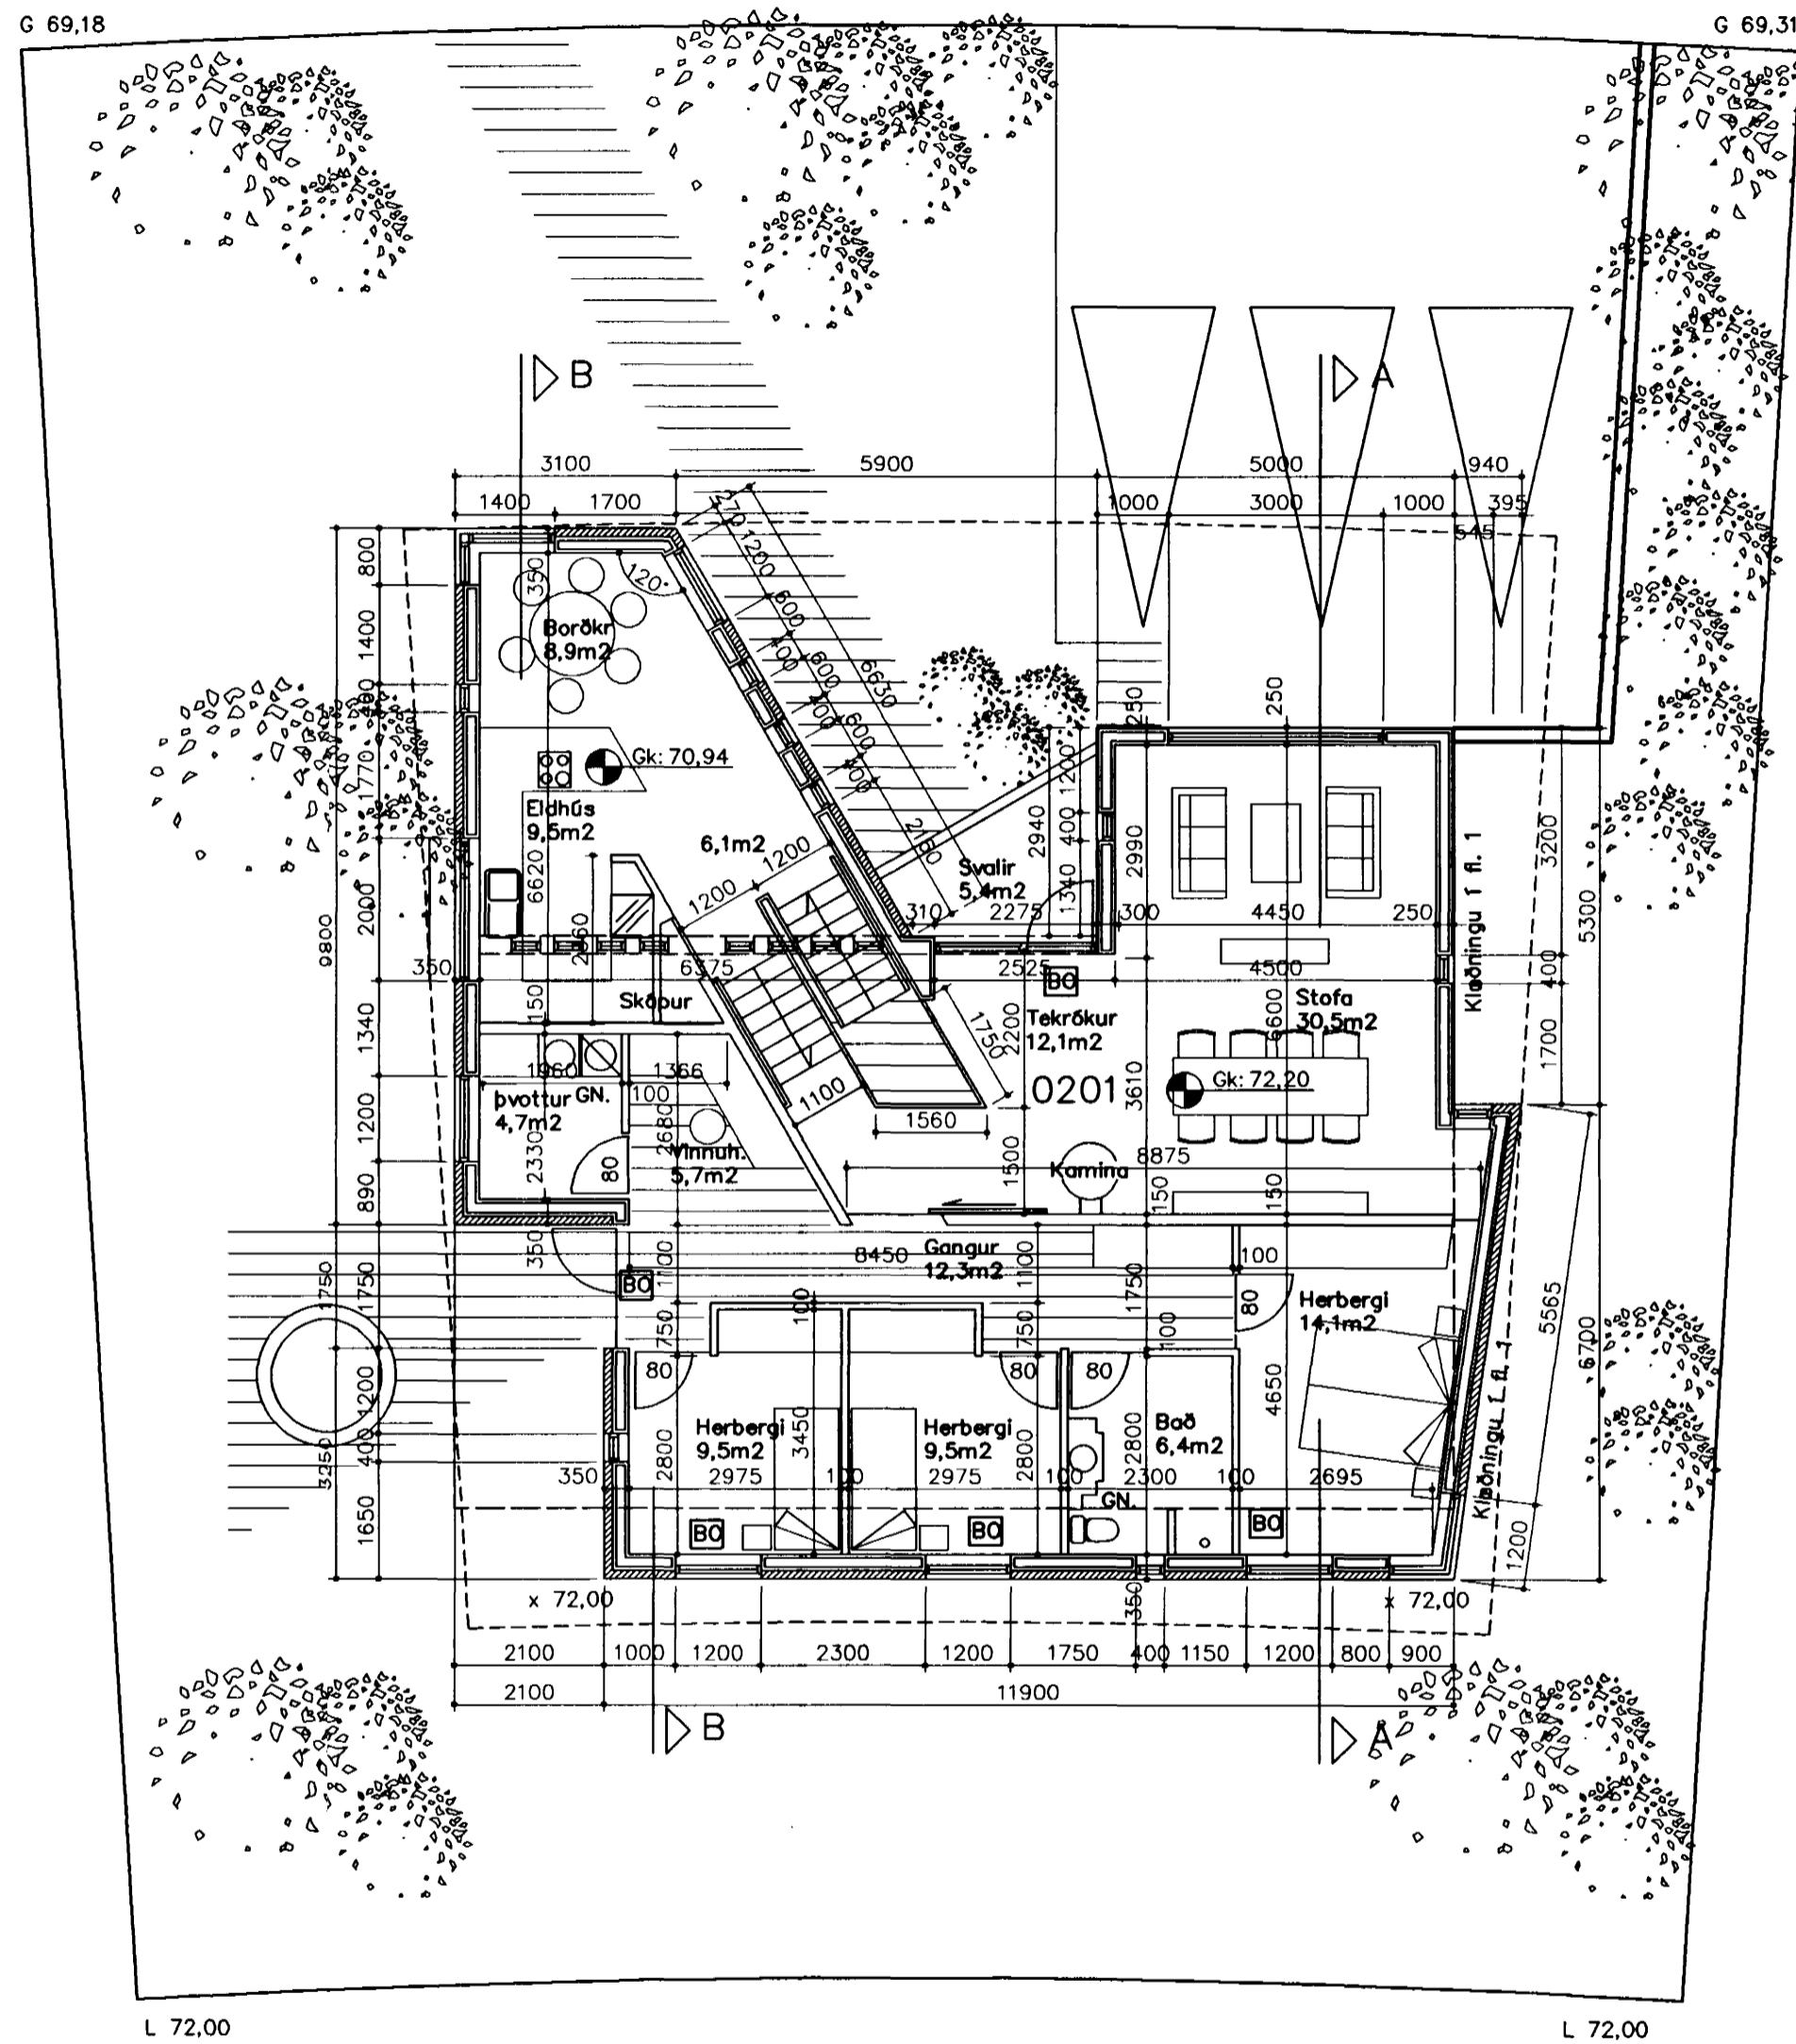

GRUNNMYND 2.HÆÐ, 161,5 m²

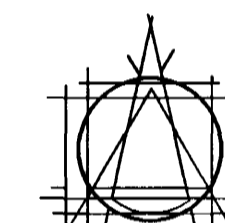

TEIKNISTOFAN EHF
 ARMOLA 6
 108 REYKJAVÍK • Sími 553 8750


GÍSLI HALLDÓRSSON ARKITEKT FAI
 LEIFUR GÍSLASON BYGGINGAFRÉDINGUR BFI
 IVON STEFÁN CILJA ARKITEKT FAI
 BJARNI SNÆBJÖRNSSON ARKITEKT FAI
 ASGEIR ASGEIRSSON BYGGINGAFRÉDINGUR BFI

STAÐSETNING MANNVIRKIS
 ERLUÁS 25
 HAFNARFIRÐI

VERK
 GRUNNMYND 2. HÆÐ.
 AÐALUPPDRATTUR

| | |
|--------------------|------------------------|
| MÁL 1:100 | VERKNÓMUR 750-60 |
| DAGS 06.07.2001 | TEIKNINGANÓMUR 1.02 |
| HANNAÐ bj.snø | TEIKNAD KA. |

ATHS.

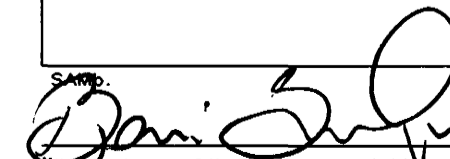SAMÞ.

 0207 534020
 Skýrð og afrit teikningar, að hluta
 eða heild, er hald skriflega leyfi höfundar.
 skv. ákvæðum höfundarlaga.