




Samþykkt þann
 12 JULI 2001
 Byggingafulltrúinn í Hafnarfirði
 F.h. Sigurbjartur Halldórsson

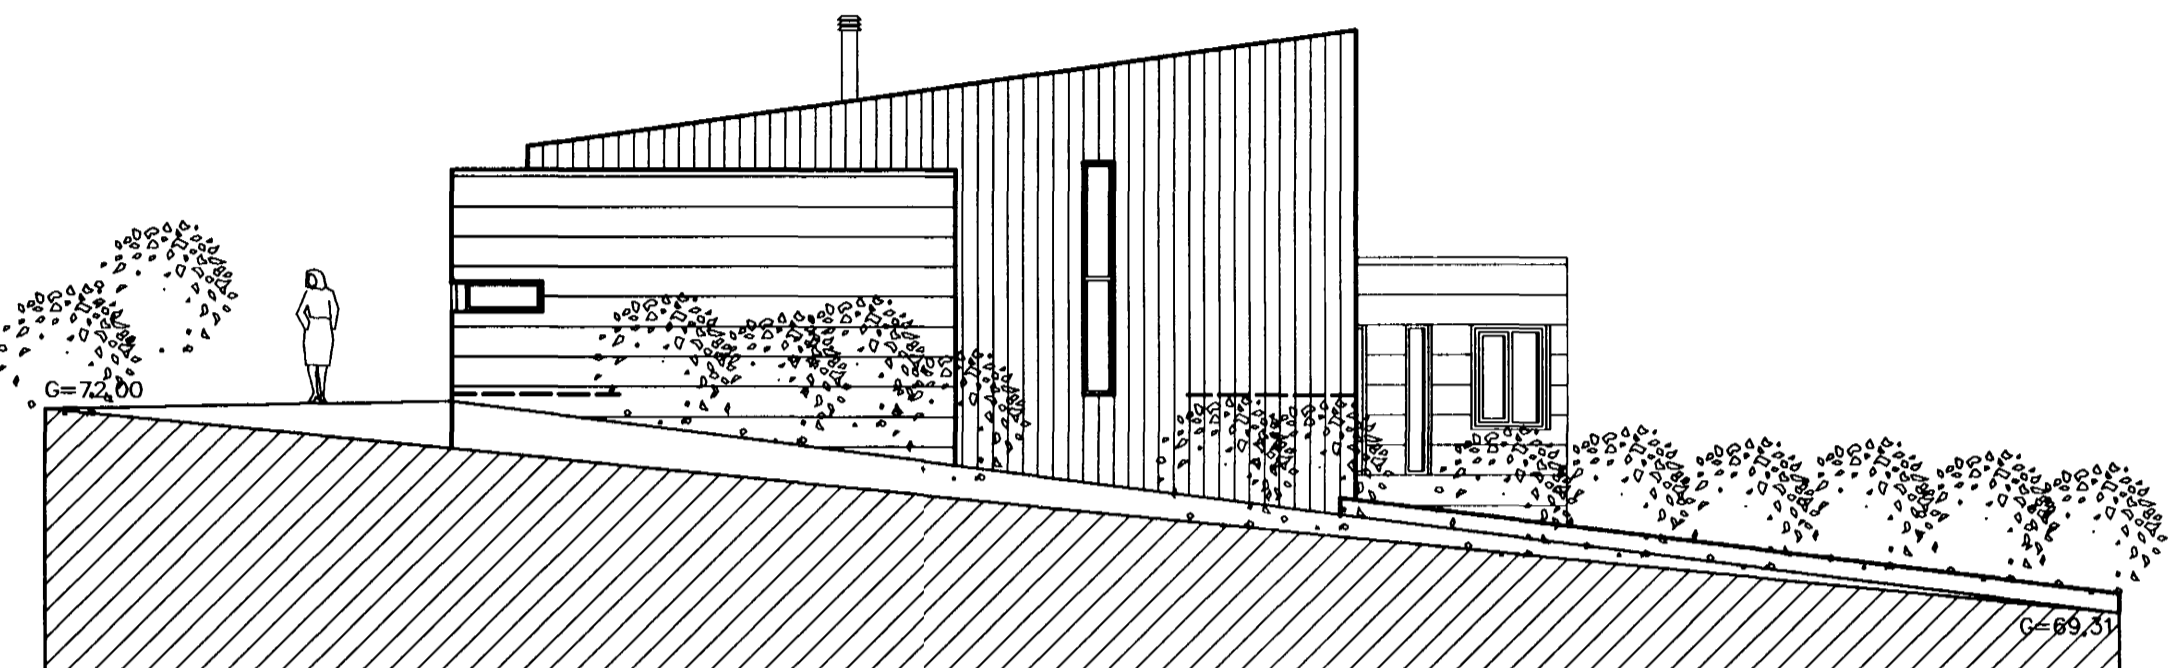

ÚTLIT NORÐUR

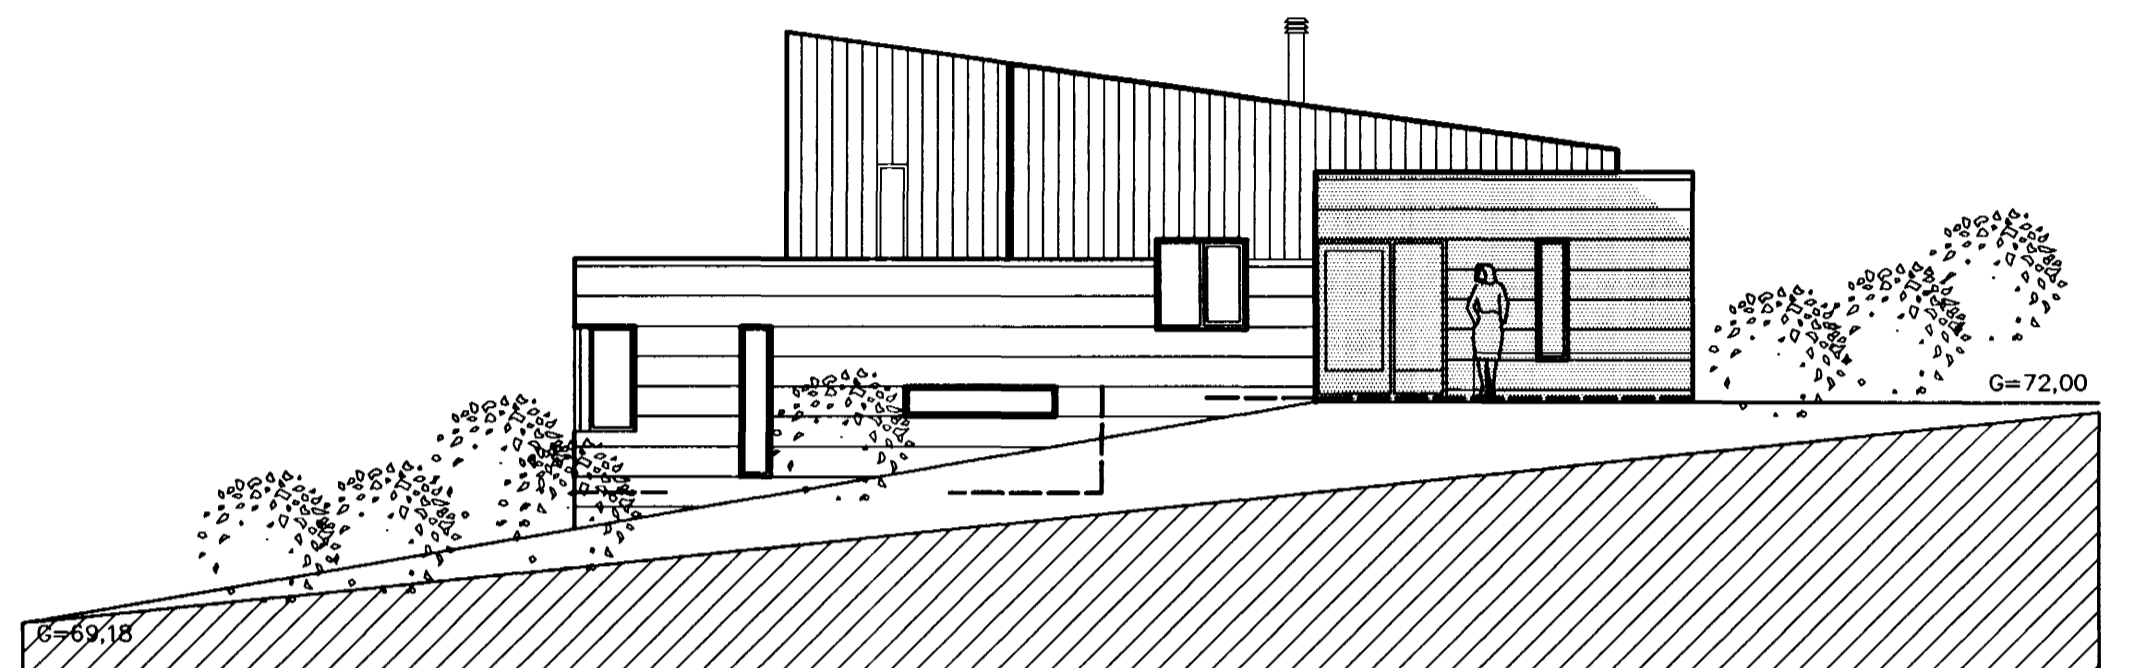


ÚTLIT SUÐUR

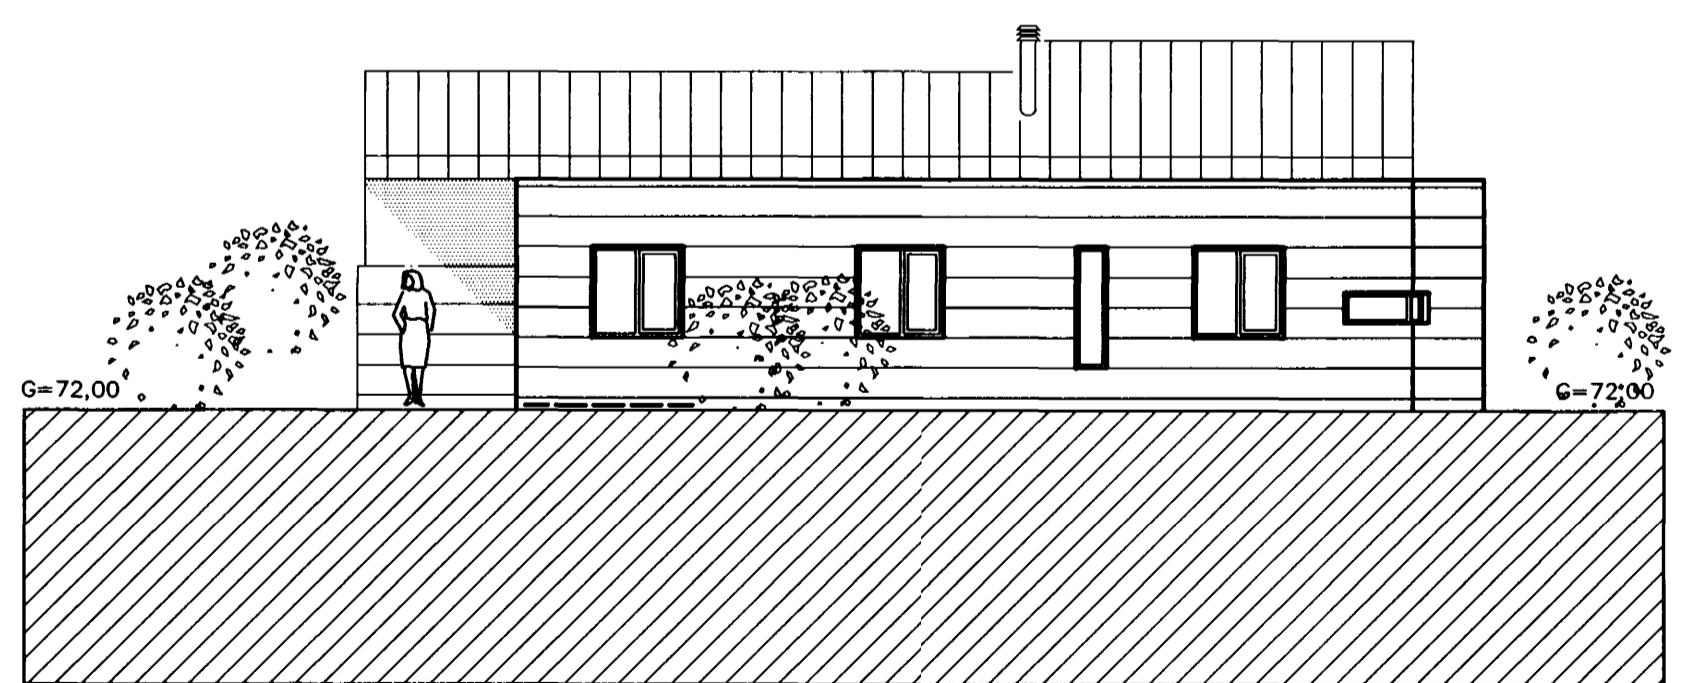

ÚTLIT AUSTUR



ÚTLIT VESTUR

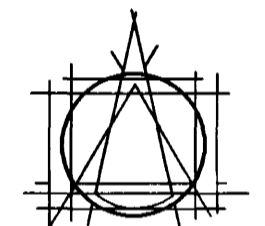

TEIKNISTOFAN EHF
 ARMÓLAG
 108 REYKJAVÍK • SÍMI 553 8750


GÍSLI HALLDÓRSSON ARKITEKT FAI
 LEIFUR GÍSLASON BYGGINGAFRÉÐINGUR BFI
 IVON STEFAN GILJA ARKITEKT FAI
 BJARNI SNÆBJÖRNSSON ARKITEKT FAI
 ASGEIR ASGEIRSSON BYGGINGAFRÉÐINGUR BFI

STAÐSETNING MANNVIRKIS
 ERLUÁS 25
 HAFNARFIRÐI

VERK
 ÚTLIT
 AÐALUPPDRAÐTUR

MÁL 1:100	VERKNÖMUR 750-60
DAGS. 06.07.2001	TEIKNINGANÖMUR 1.04
HANNAÐ bj.snø	TEIKNAD KA.

ATHS.

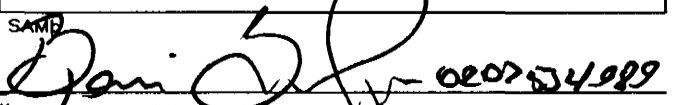SAMÞ

 Öll afrit og afrit tönnungar, að hluta
 eða helld, er höð skriflegu leyfi höfundar,
 skv. ákvæðum höfundarlaga.